

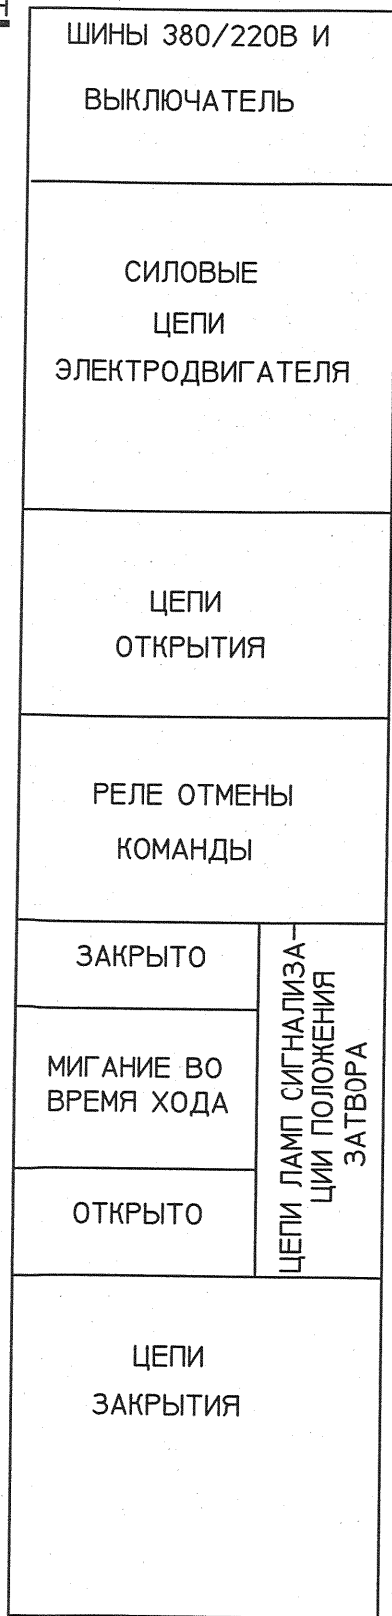
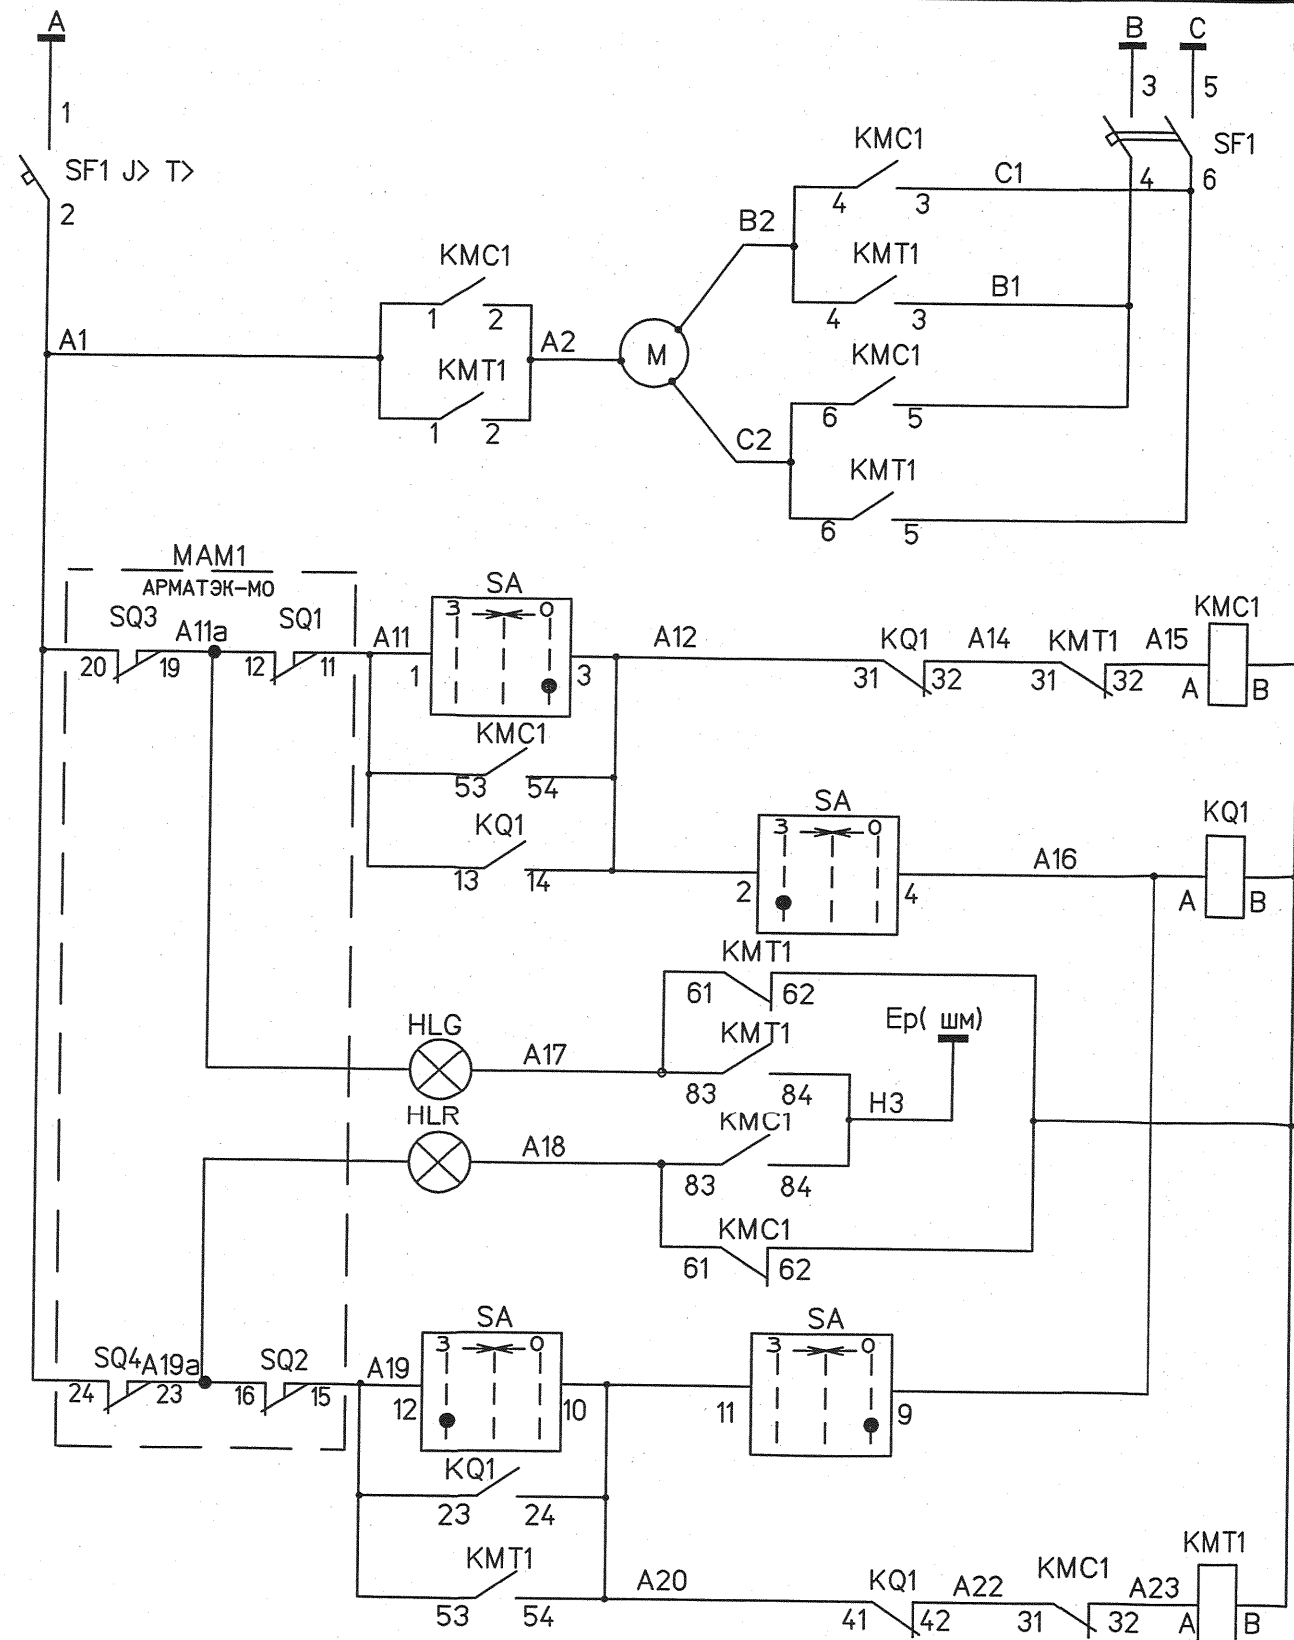


ДИАГРАММА РАБОТЫ КОНЕЧНЫХ ВЫКЛЮЧАТЕЛЕЙ



Схема кабельных связей

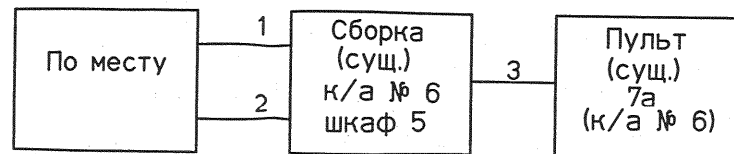


Таблица кабельных связей

Условный номер кабеля	Количество жил	Маркировка жил	Напряжение, В
1	3	N-A2, N-B2, N-C2	380В/220В
2	5	N-A1, N-A11, N-A19, N-A11a, N-A19a	220В, 50Гц
3	9	N-A11, N-A12, N-A19, N-A20, N-A19a, N-A11a, A16	220В, 50Гц
		N-A17, N-A18	

Поз. обозначение	Наименование	Кол.	Примечание
Пульт (сущ.) 7а (к/а № 6)			
SA	Переключатель ПМОВ-222222/II-Д61	1	
HLR,HLG	Светодиодные коммутаторные лампы с красным и зеленым цветом свечения: СКЛ 17.1-КП-3-220Р (красный)	2	
	СКЛ 17.1-ЛП-3-220Р (зеленый)		
Сборка задвижек(сущ.) к/а №6 шкаф 5			
SF1	Выключатель АП50Б-3МТУ32 ~500В, 1,6А	1	отс.10
S1	Рубильник Р-25У3 ~380В, 25А	1	
KMC1, KMT1	Пускатель ПМЛ-15010*4Б; 2ПКЛ-2204, ~220В; 10А	2	
KQ1	Реле РПЛ-1220*4Б ~220В; 2з; 2р	1	
По месту			
M	Электродвигатель N= 0,25 кВт	1	комплектно с приводом АРМАТЭК-МО-4500
SQ.1,SQ.2	Муфтовый выключатель	2	
SQ.3,SQ.4	Конечный выключатель	2	

- 1 Схема выполнена для выходного поз.30ННГ01АА001
2 Монтажную схему в части привода см. л. 11

1350.12.38А.30УНА-1119-AS					
Объекты III очереди строительства "СГК" (ТЭЦ)					
Изм.	Колуч.	Лист	№ док.	Подп.	Дата
Установка отключающей арматуры на вводе газопровода в котельный цех БВД					
Н.контр.	Михеев	17.04.13			
Нач.отд.	Фомин	17.04.13			
Проверил	Швабинская	17.04.13			
Разработал	Куревина	17.04.13			
Затвор с приводом АРМАТЭК_МО поз.30ННГ01АА001 с управлением ключом.					
Схема электрическая принципиальная.					
Файл					
Стадия Лист Листов					
р 6					
ОТКРЫТОЕ АКЦИОНЕРНОЕ ОБЩЕСТВО ИНСТИТУТ ТЕРМОЭЛЕКТРОПРОЕКТ НИЖНИЙ НОВГОРОД					