



План на отм. +14.000

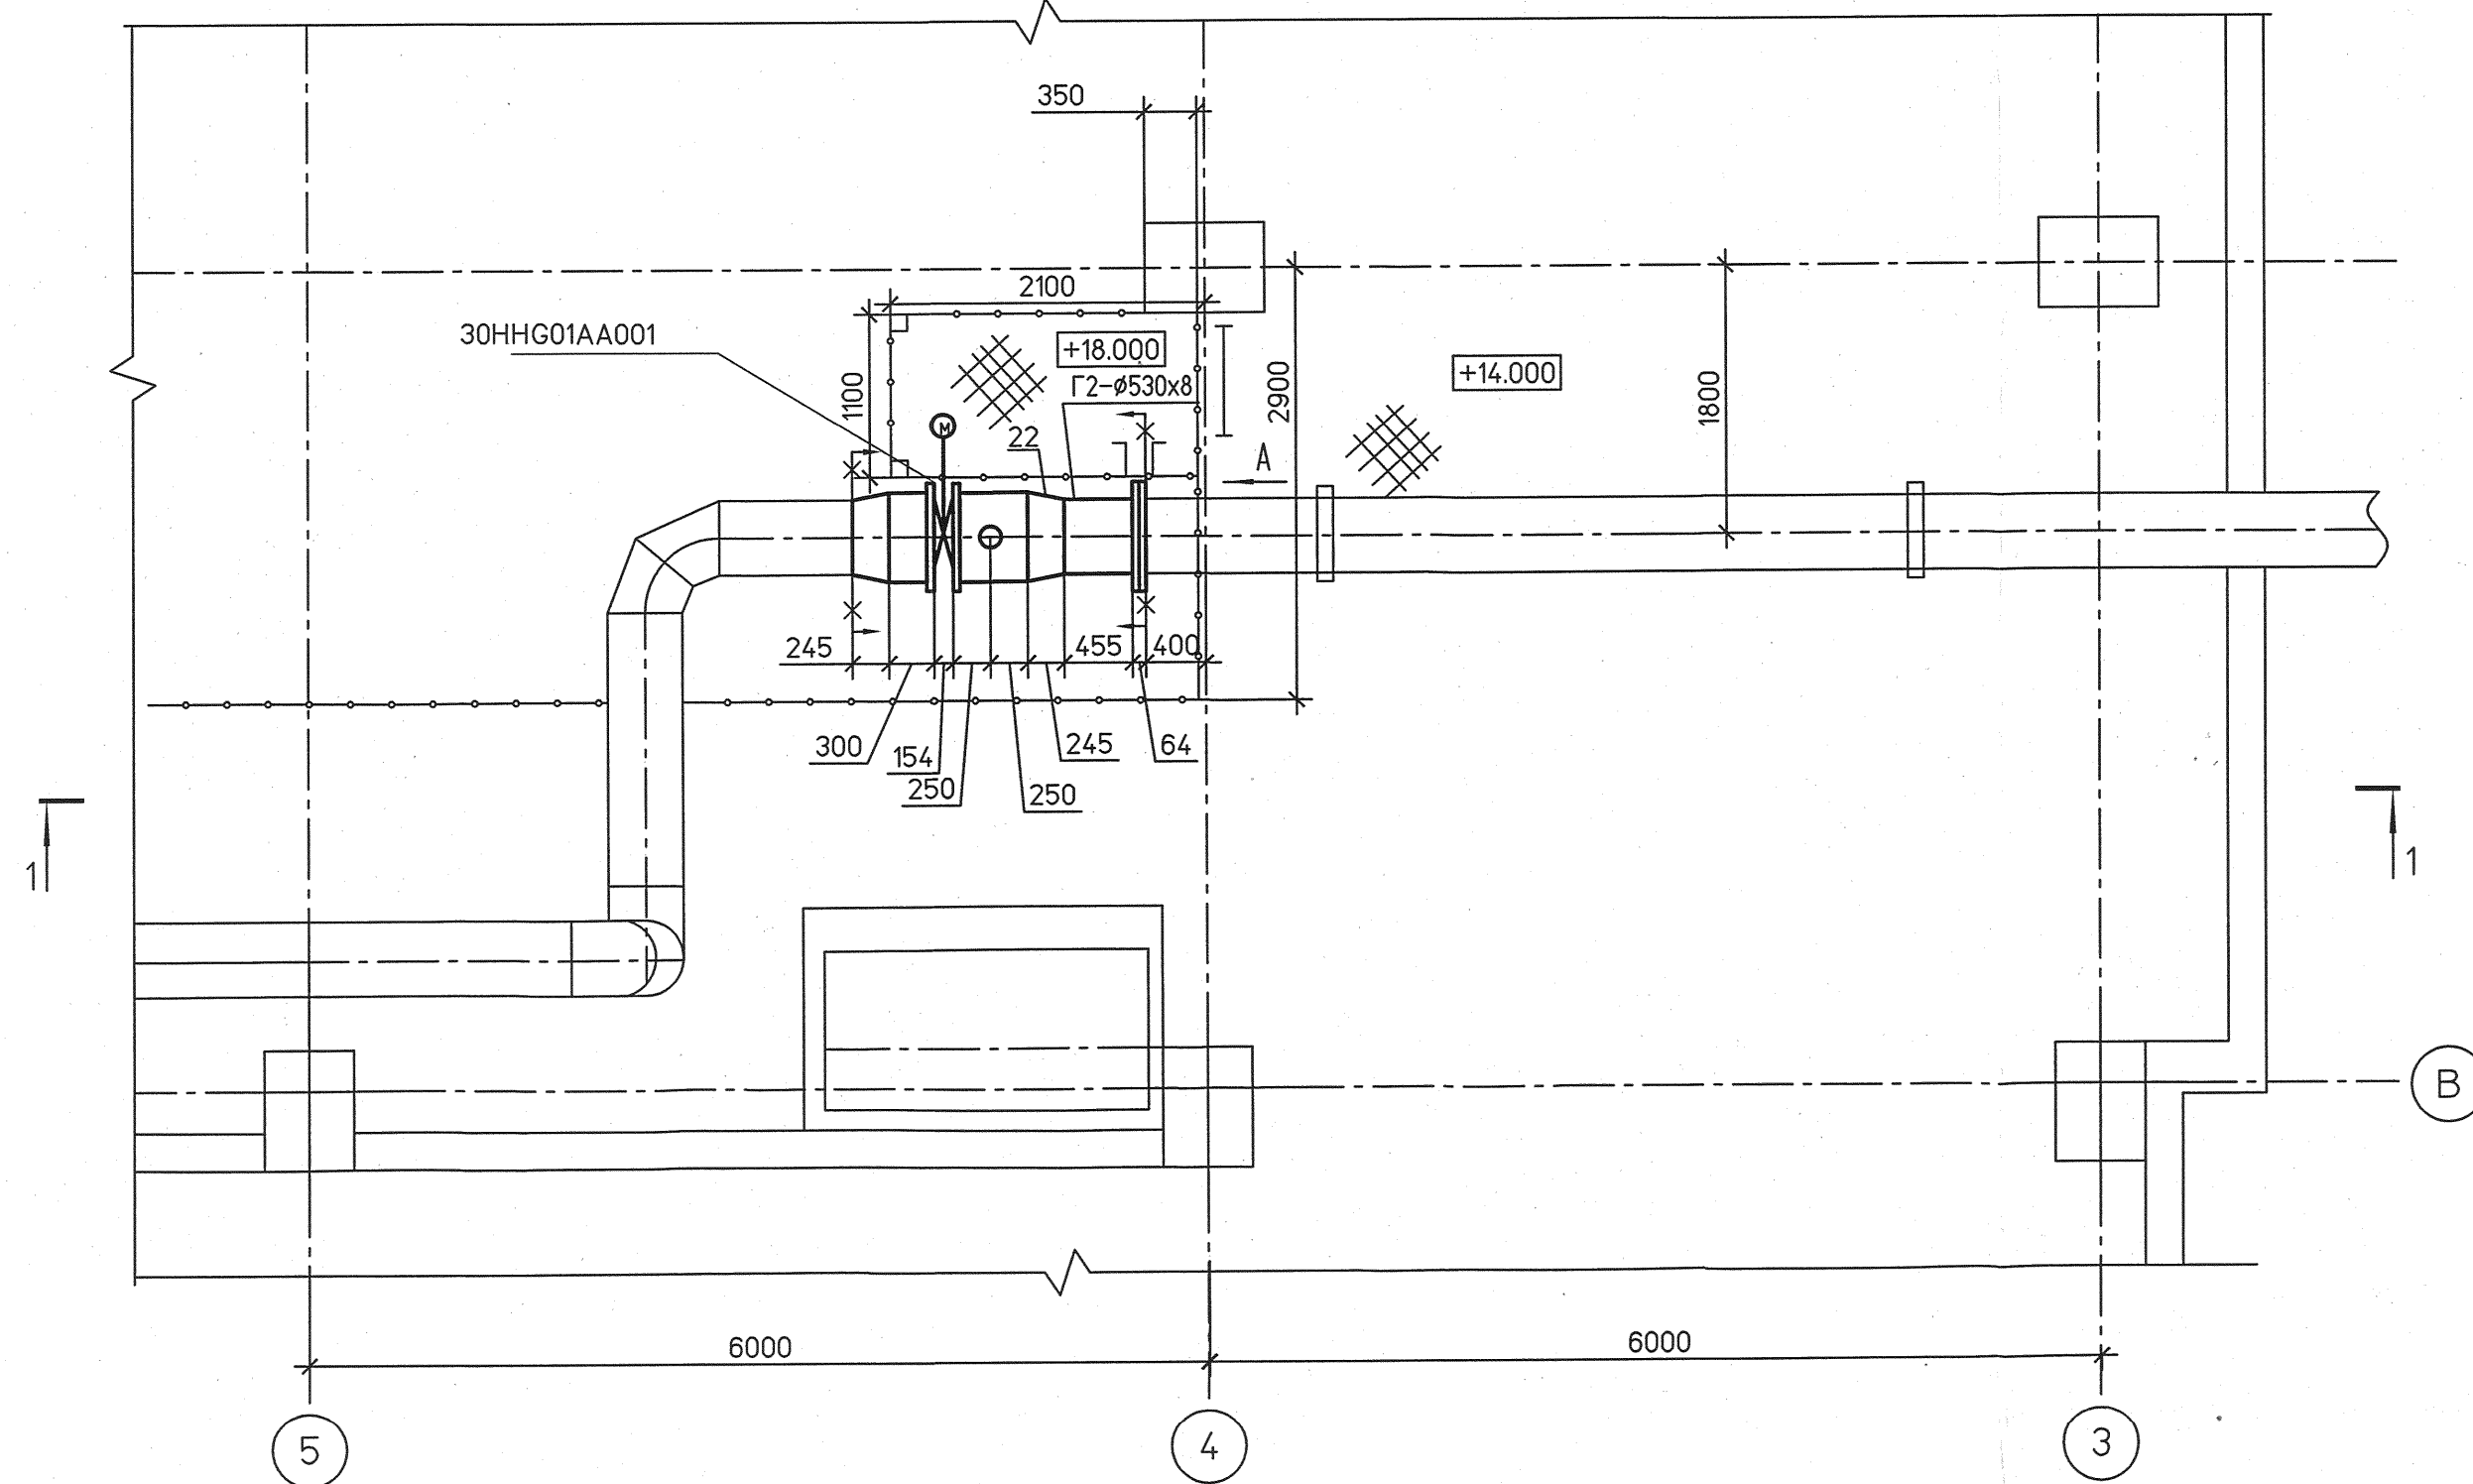

1-1

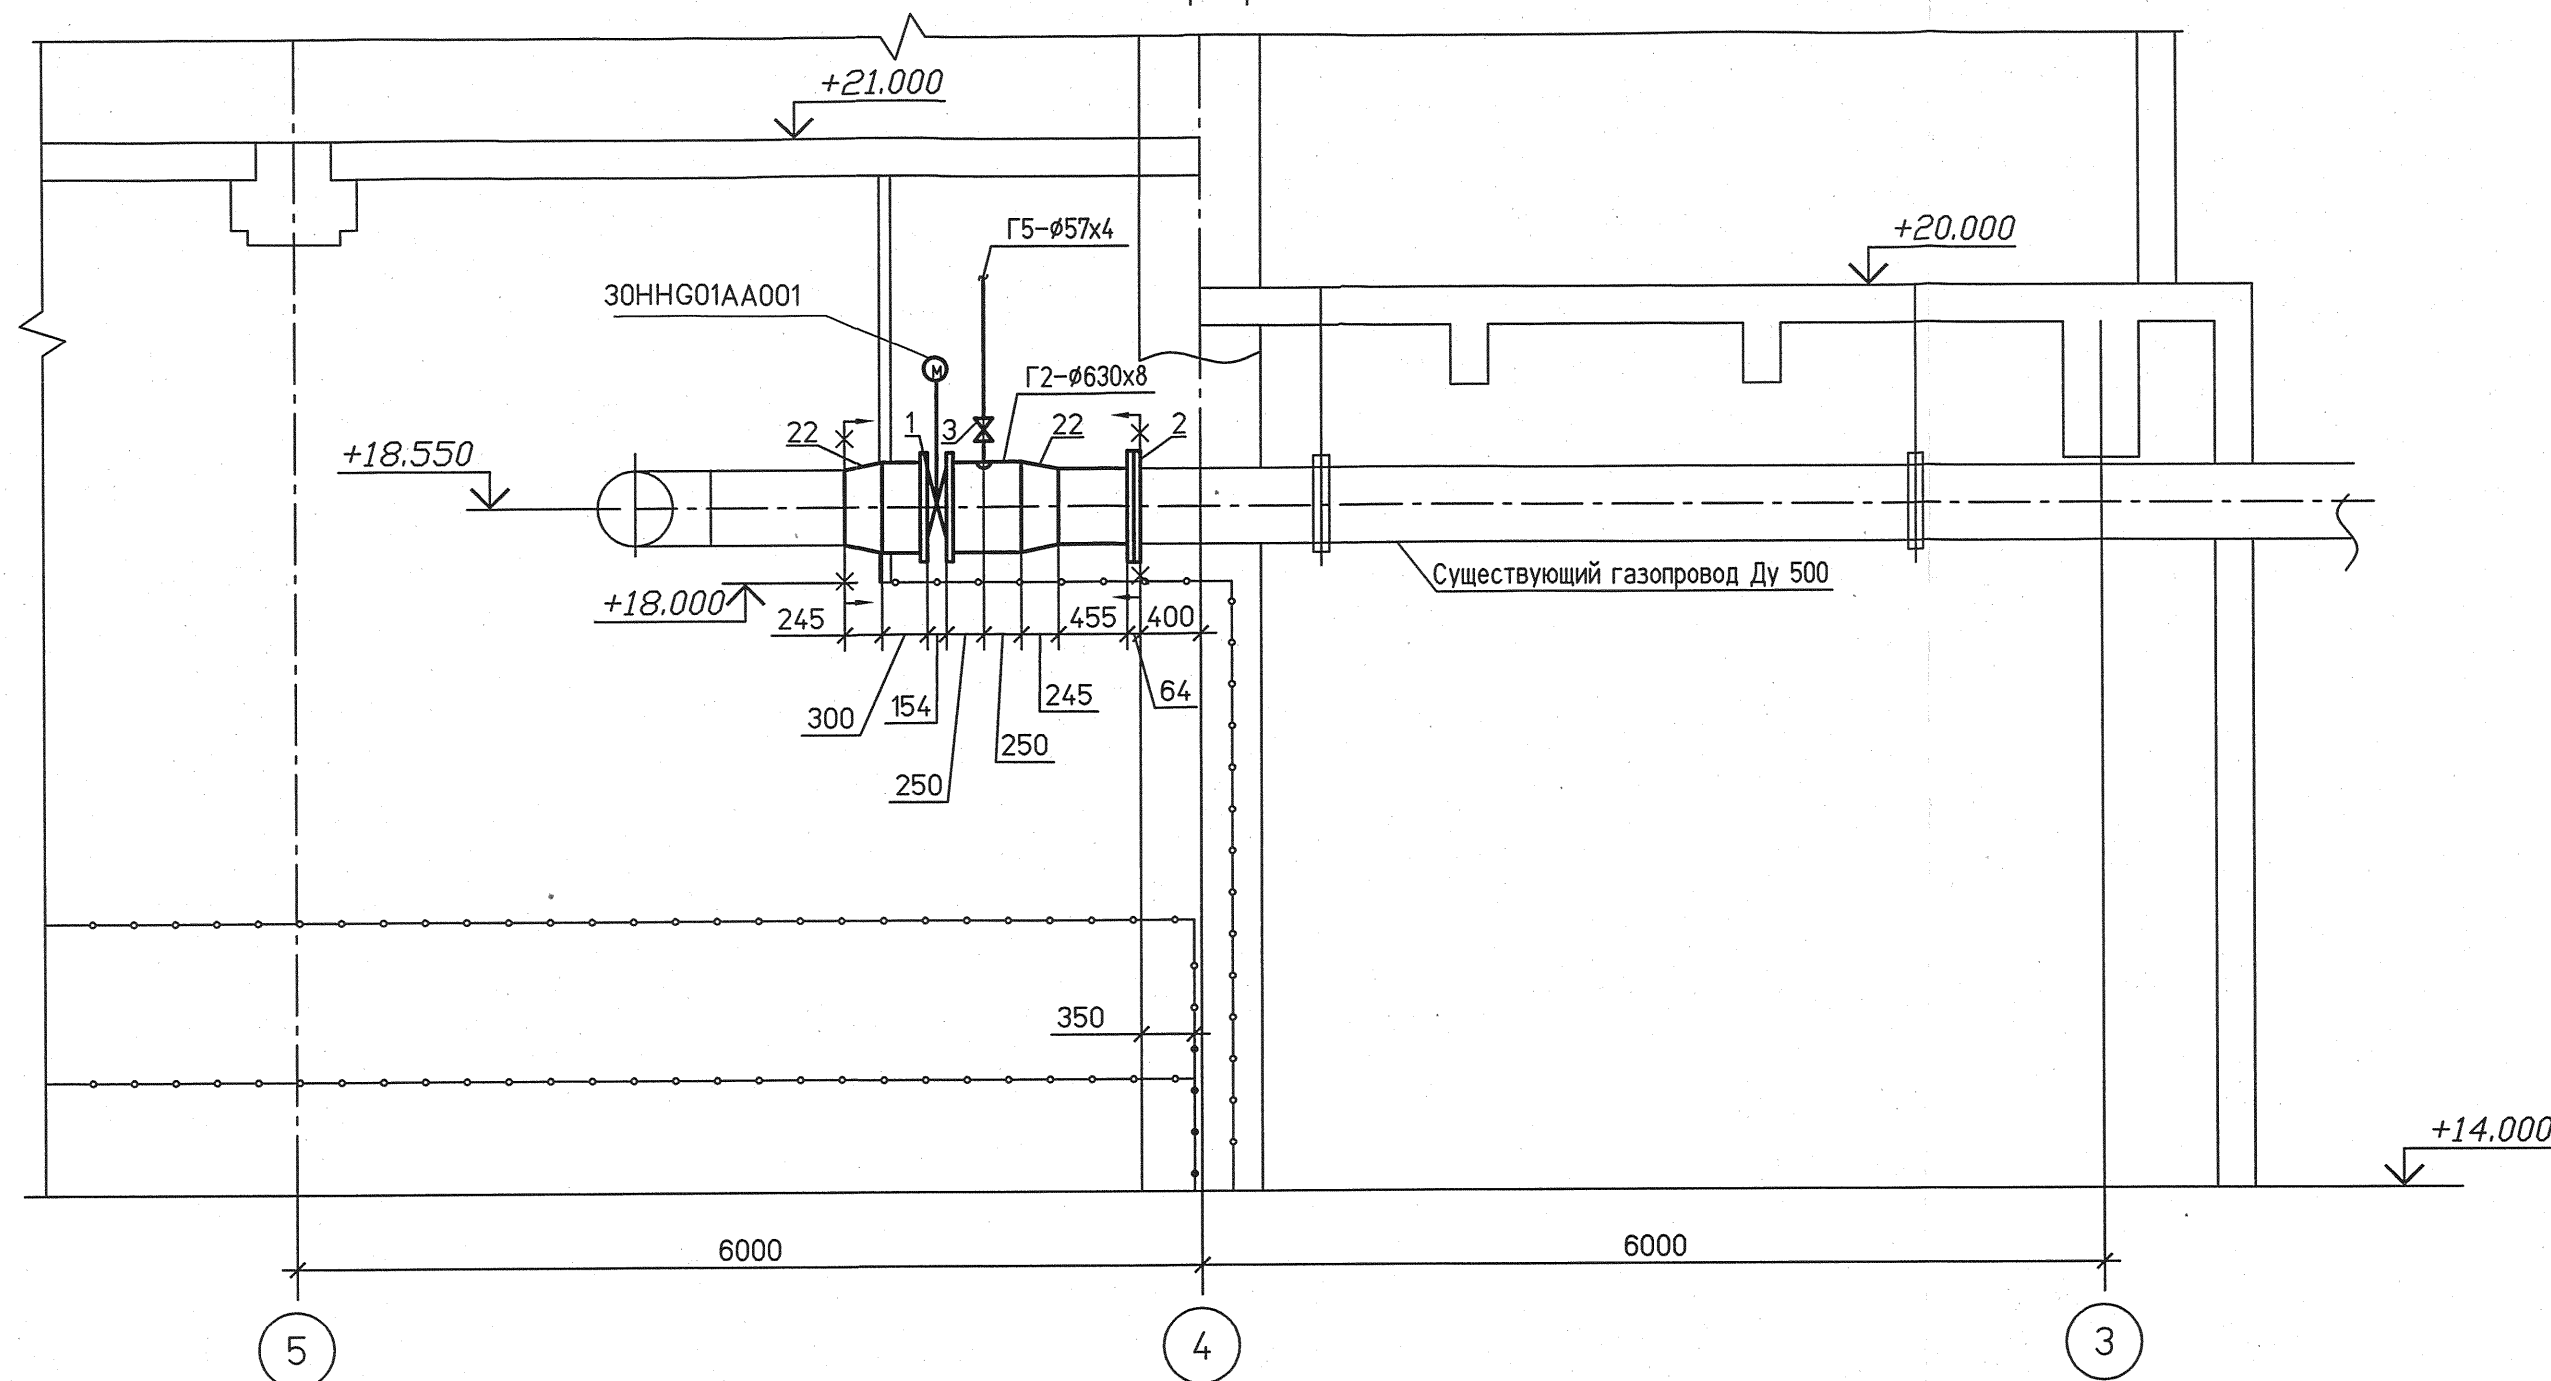

Инф. № подл.	Подпись и дата	Взам. инб. №
83360	<i>17.04.13</i>	

1350.12.38A.30UHA-1119-AS					
Объекты III очереди строительства "СГК" (ТЭЦ)					
Изм.	Колуч.	Лист	№ док.	Подп.	Дата
Установка отключающей арматуры на вводе газопровода в котельный цех БВД				Стадия	Лист
				р	12
Н.контр.	Михеев				
Нач.отд.	Фомин				
Проверил	Швабинская				
Разработал	Куревина				
План на отм.+14.000.					
Файл				Формат А2	