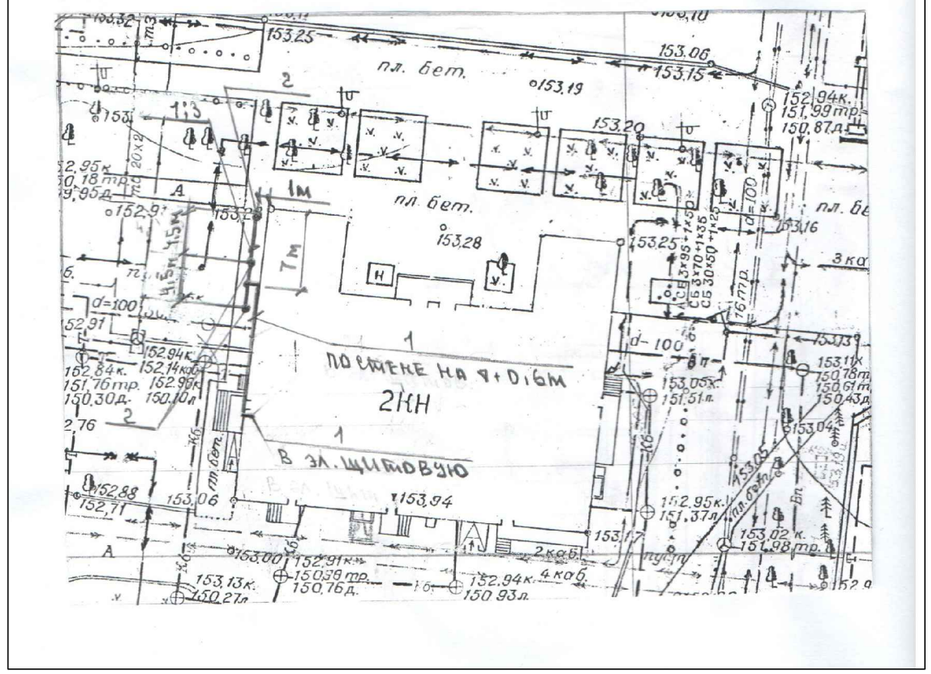

Спецификация

Поз.	Обозначение	Наименование	Кол.	Ед. изм.	Примеч.
1	горизонтальный заземлитель	Полоса 4х30 ГОСТ 103-76*	28/28	м / кг	
		Ст 3сп ГОСТ 380-2005			
2	Вертикальный заземлитель	Уголок 50х50х5 ГОСТ 8509-93	3	шт	
		Ст 3сп ГОСТ 535-2005 L=3 м			
3	А5-92-13	Траншея Т-4	10	м	

Стальную полосу проложить в траншее на глубине 0,7м.
Места стыков: горизонтального заземлителя, вертикальных заземлителей, отвод в здание выполнить сваркой.
Стальную полосу 4х30мм² завести в электрощитовую, по месту.

Согласовано

Взам. инв. N

Подпись и дата

Инв. N подл.

Изм	Кол	Лист	№док	Подпись	Дата	Ю.4878.000 - ЭМ			
						ФГУП "ГНЦ РФ - ФЭИ" - 3д.174 (Столовая-3)			
Разработал		Якухина				Автоматическая пожарная сигнализация (электропитание)	Стадия	Лист	Листов
							Р	6	
Н.контроль		Зинченко				План повторного заземления	ФГУП "ГНЦ РФ-ФЭИ" ОКС ПБ		
Нач. ПБ		Косенкова							
Утв. ГИП		Масякин							

Формат А3