


Хранилище (30 x 12,5) м.

приложение №1

Ремонт отмостки и системы водоотведения

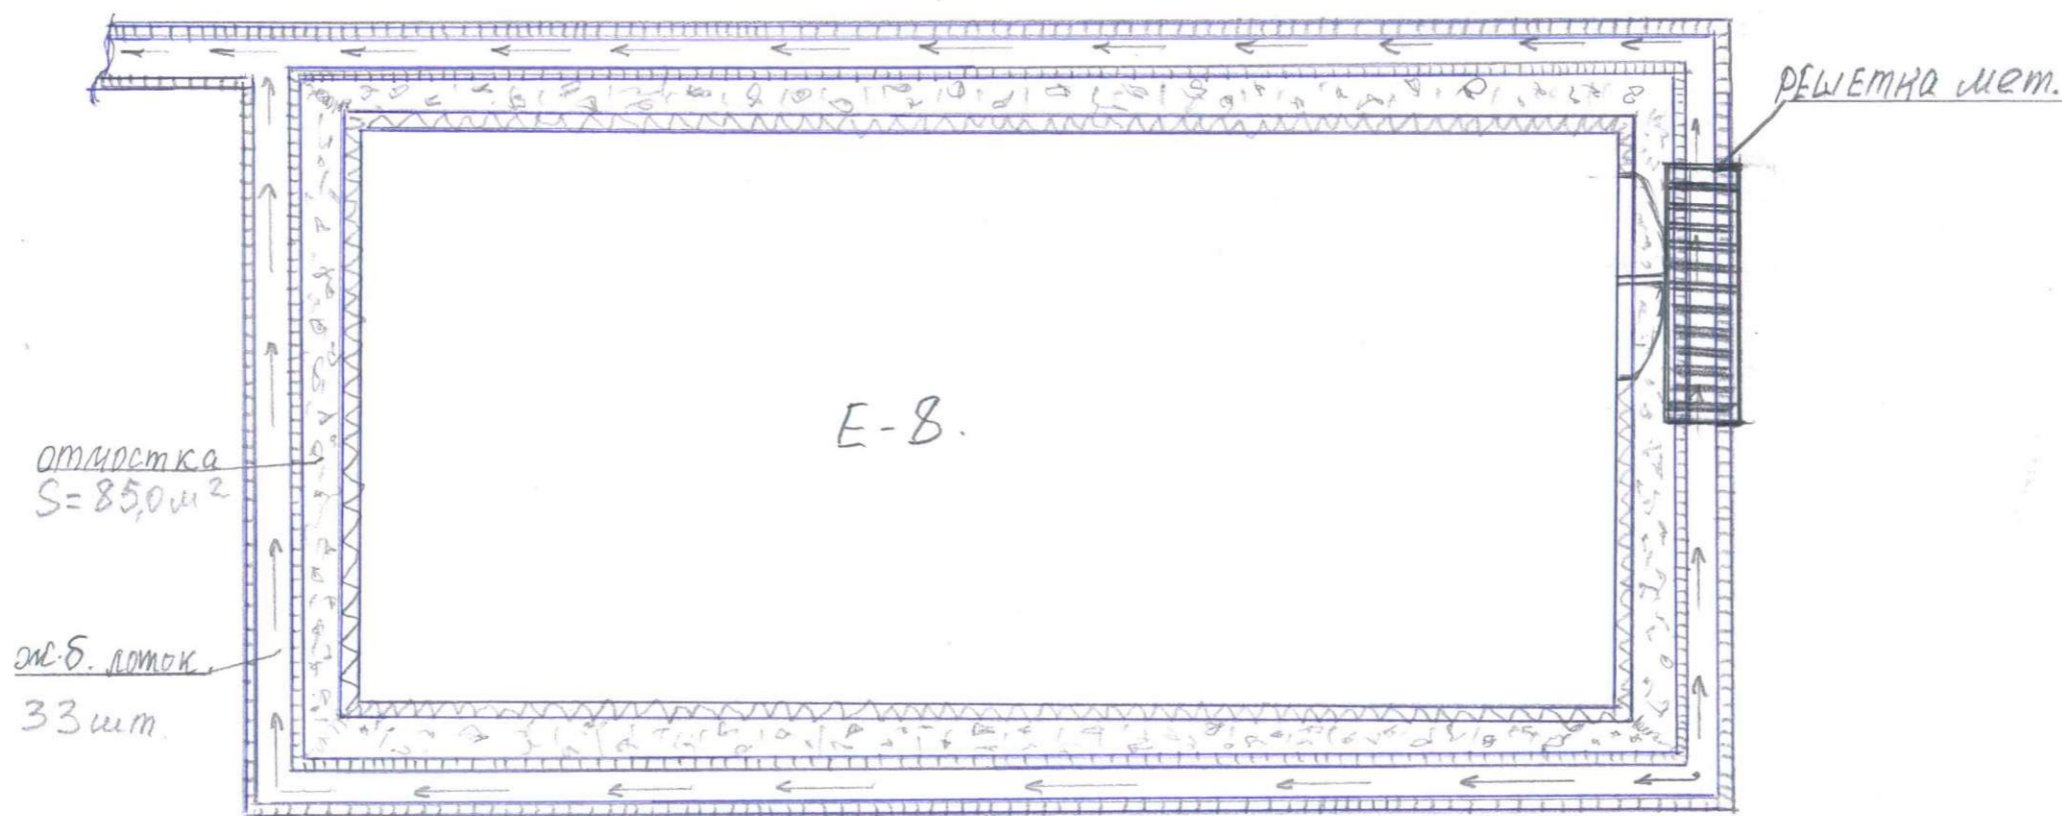

Начальник ОКСа Лавренко А.А. Лавренков.