

[illegible]

Согласовано

ВОЛКОВ

lay. TMO

Взам. инв. №

Подпись и дата

ИНВ. № подл.

83315

Изм.	Кол.уч	Лист	№ док.	Подп.	Дата				
Н.контр.		Михеев		<i>Михеев</i>	14.04.13				
ГИП		Гладиков		<i>Гладиков</i>	14.04.13				
Нач. отд.		Фомин		<i>Фомин</i>	14.04.13				
Проверил		Швабинская		<i>Швабинская</i>	14.04.13				
Разработал		Куревина		<i>Р1 - Куревина</i>	14.04.13				

Объекты III очереди строительства ЗАО «СГК»(ТЭЦ)

Наружный газопровод среднего давления от ГРП-1 до БВД

КИПиА. Общие данные

Стадия	Лист	Листов
Р	1	12



ОТКРЫТОЕ АКЦИОНЕРНОЕ ОБЩЕСТВО
ИНСТИТУТ
ТЕПЛОЭЛЕКТРОПРОЕКТ
НИЖНИЙ НОВГОРОД

ВЕДОМОСТЬ ССЫЛОЧНЫХ И ПРИЛАГАЕМЫХ ДОКУМЕНТОВ

Обозначение	Наименование	Примечание
	Прилагаемые документы	
1350.12.38.A-30UER-1164-AS.Z	КИП и А. Спецификация	
Инв.№ 83316 л.л. 1...3	оборудования, изделий и материалов	
1350.12.38.A-30UER-1129-AS	КИП и А. Журнал контрольных	
Инв.№ 83317 л.л. 1...3	кабелей	
1350.12.38.A-30UER-1129-AS.Z	КИП и А. Спецификация на кабели	
Инв.№ 83318 л.л. 1, 2		

Инв.№ подл.	83315	Подпись и дата		Взам. инв. №								Лист
						1350.12.38.A-30UER-1164-AS						
Изм.		Кол.уч		Лист		№ док.		Подп.		Дата		2



Общие указания.

1 Рабочая документация разработана на основании договора № СГК-1350 от 12.11.2012г.и задания на проектирование 1350.12.38.А-30UER-1163-GF.

2 Рабочая документация разработана в соответствии с заданием на проектирование, выданными техническими условиями, требованиями действующих технических регламентов, национальных стандартов, сводов правил и других документов, содержащих требования промышленной безопасности.

3 Рабочая документация разработана в соответствии с требованиями СО34.35.101-2003 «Методические указания по объему технологических измерений, сигнализации, автоматического регулирования на тепловых электростанциях».

Изн.№ подл.	83315	Подпись и дата	01-17.04.13	Взам. инв. №	
Изм.	Кол.уч	Лист	Недок.	Подп.	Дата
1350.12.38.А-30UER-1164-AS					Лист
					3

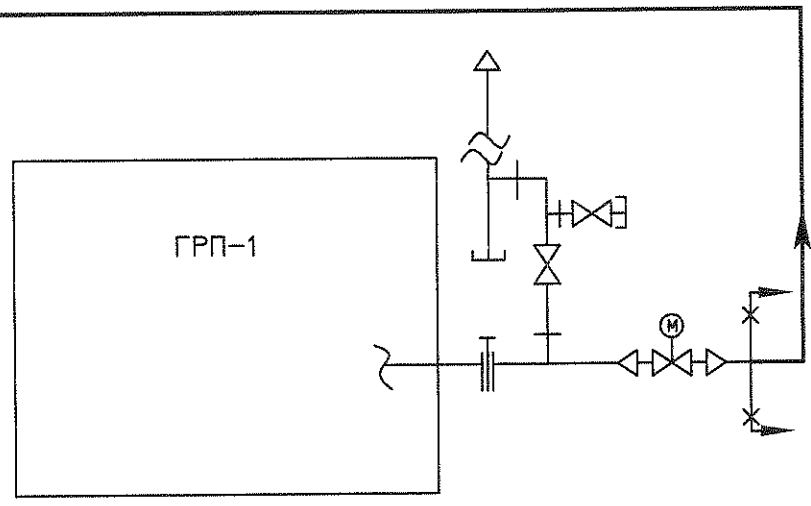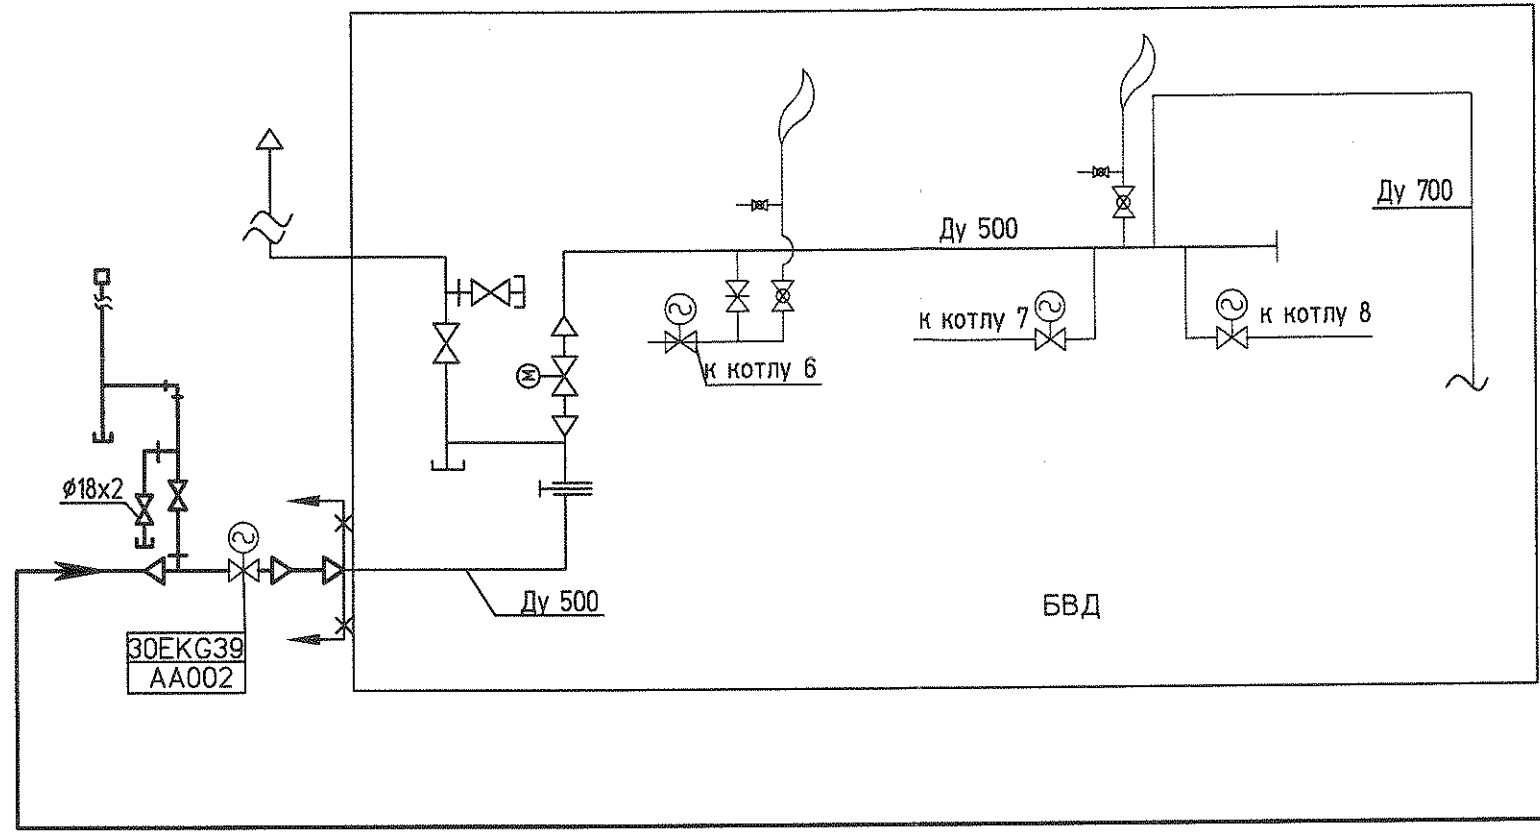

Условные обозначения

	Трубопровод, не входящий в проект
	Проектируемый трубопровод
	Позиция детали
	Граница проекта

						1350.12.38.A-30UER-1164-AS			
						Объекты III очереди строительства ЗАО "СГК" (ТЭЦ)			
Изм.	Кол.уч.	Лист	№ док.	Подп.	Дата				
						Наружный газопровод среднего давления от ГРП-1 до БВД			Стадия
									Лист
									Листов
Н.контр.	Михеев				17.04.13				р
Нач.отд.	Фомин				16.04.13				4
Проверил	Швабинская				16.04.13	Функциональная схема			 ОТКРЫТОЕ АКЦИОНЕРНОЕ ОБЩЕСТВО ИНСТИТУТ ТЕПЛОЭЛЕКТРОПРОЕКТ НИЖНИЙ НОВГОРОД
Разработал	Куревина				16.04.13				

Инв. № подл.	Подпись и дата	Взам. инв. №
83315		

Номер по функциональной схеме	Наименование монтажной единицы	Место управления	Питание от сборки задвижек	Тип электропривода	Мощность электро-двигателя, кВт	Номер и лист принципиальной схемы
1	2	3	4	5	6	7
30EKG39AA002	Затвор на трубопроводе подвода газа в БВД	Пульт (сущ.) 7а к/а №6)	Сборка задвижек (сущ.) к/а №6 шкаф №5	Арматек-МО-6600	0,37	л.6

Изм.	Кол.уч	Лист	Недок.	Подп.	Дата	1350.12.38.A-30UER-1164-AS		
						Объекты III очереди строительства ЗАО «СГК» (ТЭЦ)		
						Наружный газопровод среднего давления от ГРП-1 до БВД		
						Стадия	Лист	Листов
						Р	5	
Н.контр. Михеев Нач.отд. Фомин Проверил Швабинская Разработал Куревина						Перечень запорной арматуры  ОТКРЫТОЕ АКЦИОНЕРНОЕ ОБЩЕСТВО ИНСТИТУТ ТЕПЛОЭЛЕКТРОПРОЕКТ НИЖНИЙ НОВГОРОД		