


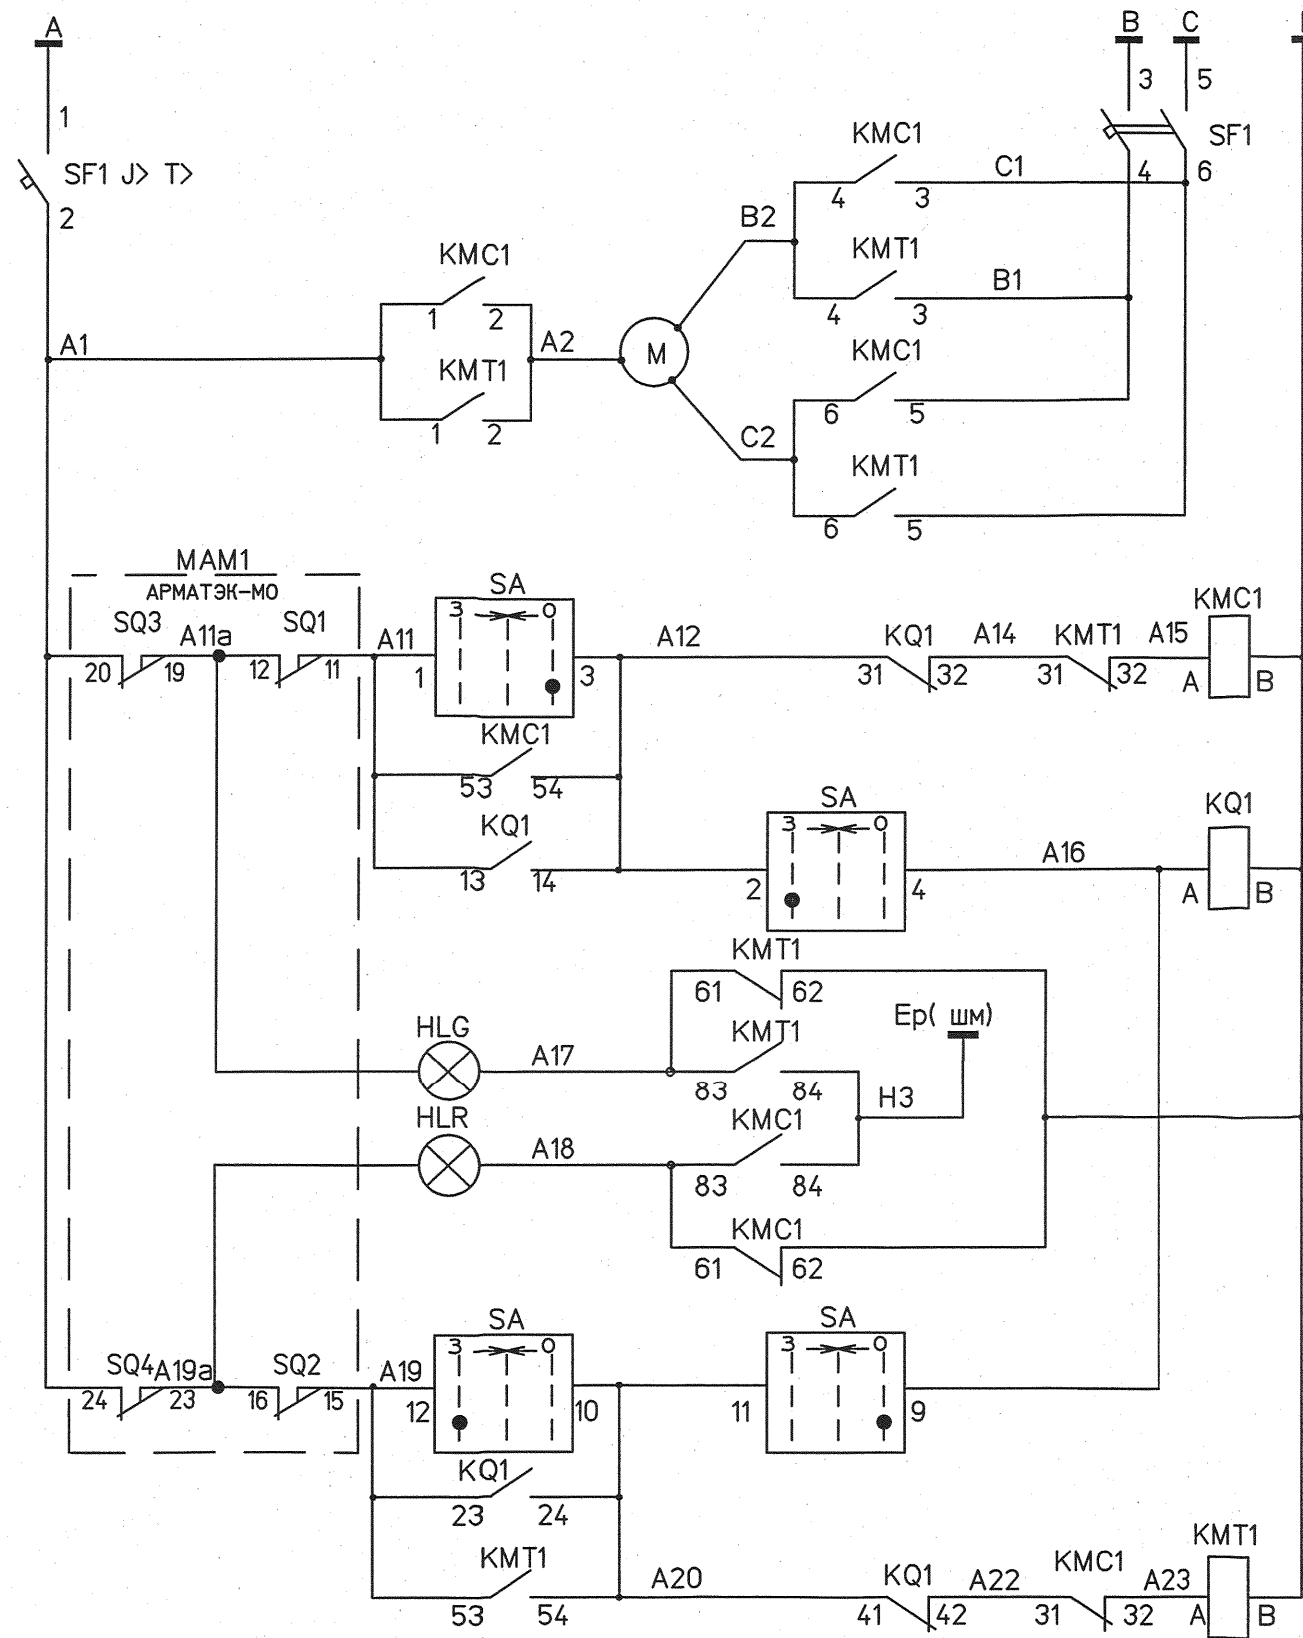

ШИНЫ 380/220В И ВЫКЛЮЧАТЕЛЬ
СИЛОВЫЕ ЦЕПИ ЭЛЕКТРОДВИГАТЕЛЯ
ЦЕПИ ОТКРЫТИЯ
РЕЛЕ ОТМЕНЫ КОМАНДЫ
ЗАКРЫТО
МИГАНИЕ ВО ВРЕМЯ ХОДА
ОТКРЫТО
ЦЕПИ ЗАКРЫТИЯ

ДИАГРАММА РАБОТЫ КОНЕЧНЫХ ВЫКЛЮЧАТЕЛЕЙ

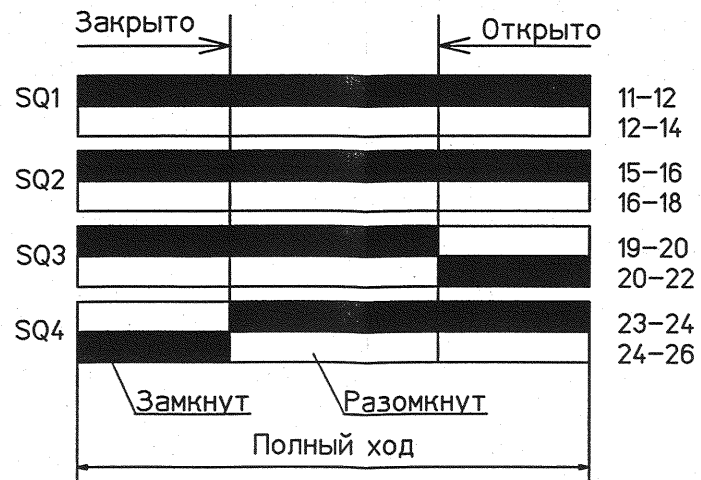


Схема кабельных связей

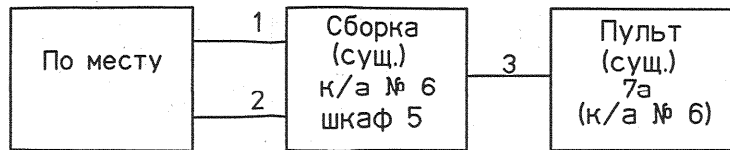


Таблица кабельных связей

Условный номер кабеля	Количество жил	Маркировка жил	Напряжение, В
1	3	N-A2, N-B2, N-C2	380В/220В
2	5	N-A1, N-A11, N-A19, N-A11а, N-A19а	220В, 50Гц
3	9	N-A11, N-A12, N-A19, N-A20, N-A19а, N-A11а, A16	220В, 50Гц
		N-A17, N-A18	

Поз. обозначение	Наименование	Кол.	Примечание
Пульт (сущ.) 7а (к/а № 6)			
SA	Переключатель ПМОВ-22222/II-Д61	1	
HLR,HLG	Светодиодные коммутаторные лампы с красным и зеленым цветом свечения: СКЛ 17.1-КП-3-220Р (красный)	2	
	СКЛ 17.1-ЛП-3-220Р (зеленый)		
Сборка задвижек(сущ.) к/а №6 шкаф 5			
SF1	Выключатель АП50Б-3МТУ32 ~500В, 1,6А	1	отс.10
S1	Рубильник Р-25УЗ ~380В, 25А	1	
KMC1, KMT1	Пускатель ПМЛ-15010*4Б; 2ПКЛ-2204, ~220В; 10А	2	
KQ1	Реле РПЛ-1220*4Б ~220В; 2з; 2р	1	
По месту			
M	Электродвигатель N= 0,37 кВт	1	комплектно с приводом АРМАТЭК-МО-6600
SQ.1,SQ.2	Муфтовый выключатель	2	
SQ.3,SQ.4	Конечный выключатель	2	

- 1 Схема выполнена для затвора поз.30ЕКГ39АА002
2 Монтажную схему в части привода см. л. 11

						1350.12.38.A-30UER-1164-AS		
						Объекты III очереди строительства "СГК" (ТЭЦ)		
Изм.	Кол.уч.	Лист	№ док.	Подп.	Дата			
Наружный газопровод среднего давления от ГРП-1 до БВД						Стадия	Лист	Листов
						р	6	
Н.контр.	Михеев	<i>Михеев</i>				Затвор с приводом АРМАТЭК_МО поз.30ЕКГ39АА002 с управлением ключом. Схема электрическая принципиальная.		
Нач.отд.	Фомин	<i>Фомин</i>						
Проверил	Швабинская	<i>Швабинская</i>						
Разработал	Куревина	<i>Куревина</i>						
						ОТКРЫТОЕ АКЦИОНЕРНОЕ ОБЩЕСТВО ИНСТИТУТ ТЕПЛОЭЛЕКТРОПРОЕКТ НИЖНИЙ НОВГОРОД		