


Инф. № подл.	83315
Подпись и дата	05.12.04.15
Взам. инф. №	

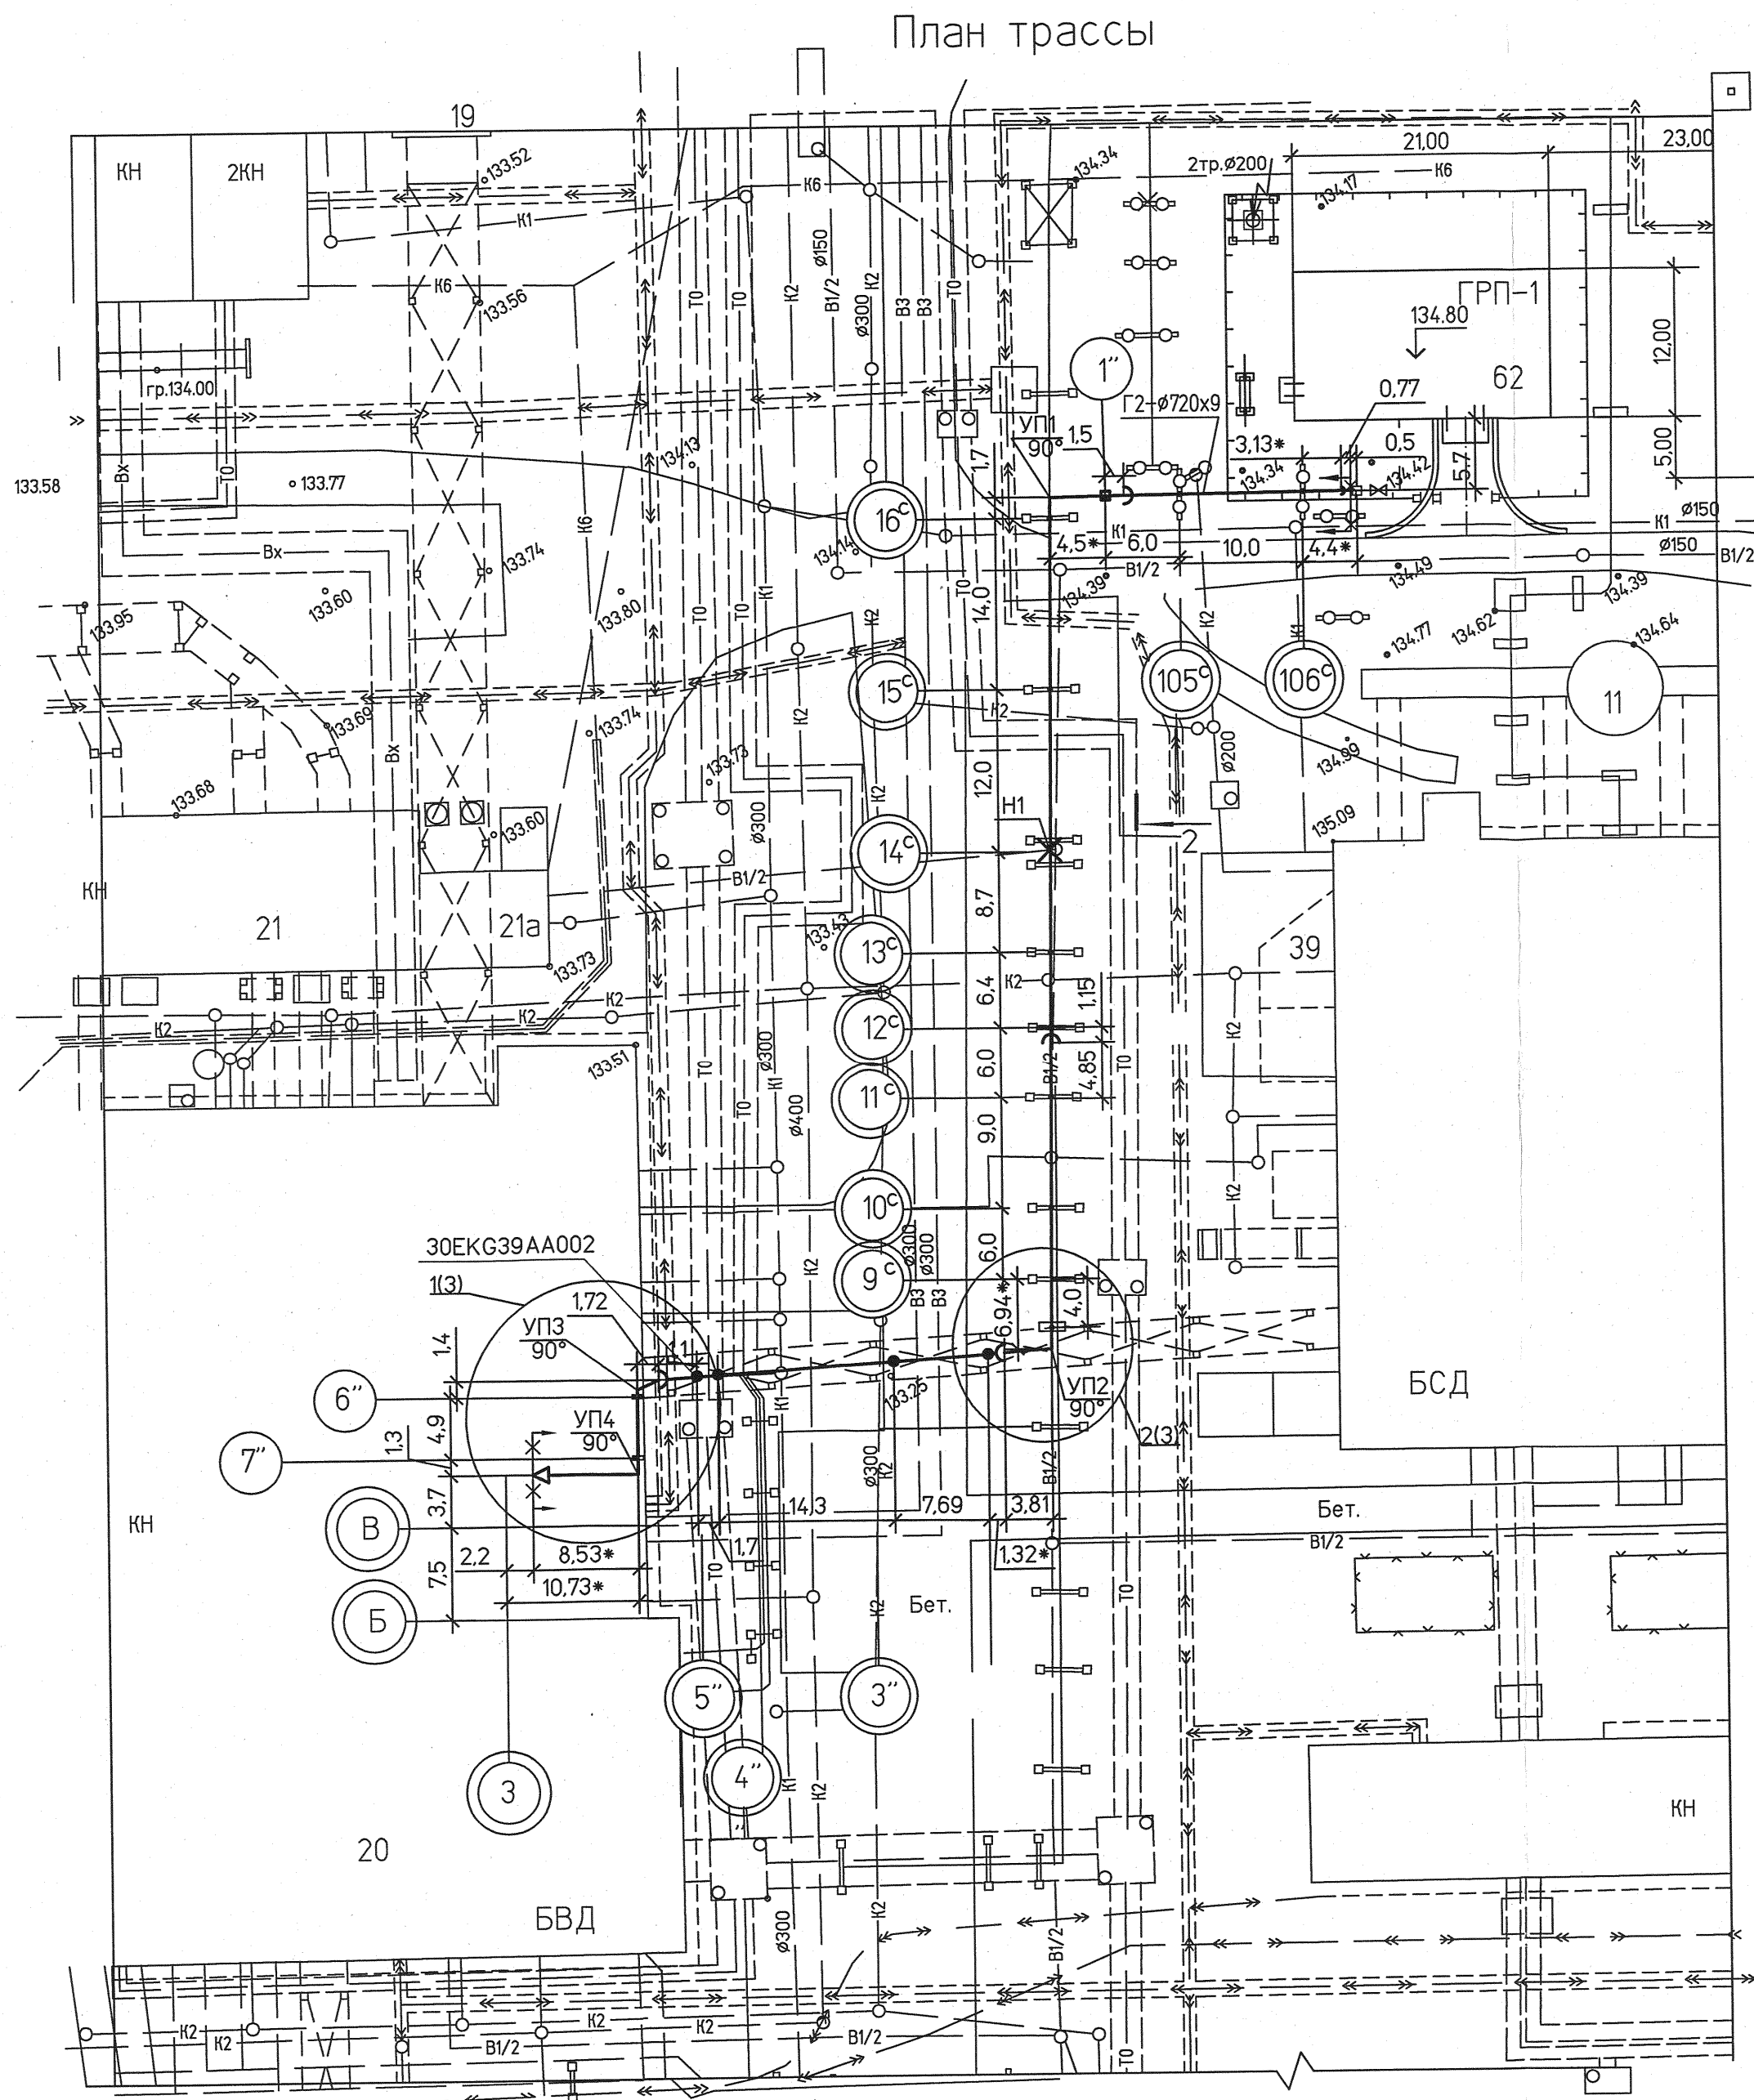

1350.12.38.A-30UER-1164-AS					
Объекты III очереди строительства ЗАО "СГК" (ТЭЦ)					
Изм.	Кол.уч.	Лист	№ док.	Подп.	Дата
Наружный газопровод среднего давления от ГРП-1 до БВД				Стадия	Лист
				р	12
Н.контр.	Михеев	Проверил Разработал Швабинская Куревина Нач.отд. Проверил Разработал Фомин Швабинская Куревина			
Нач.отд.	Фомин				
Проверил	Швабинская				
Разработал	Куревина				
Файл				Формат А2	