1–1 (4, 5, 6, 7)

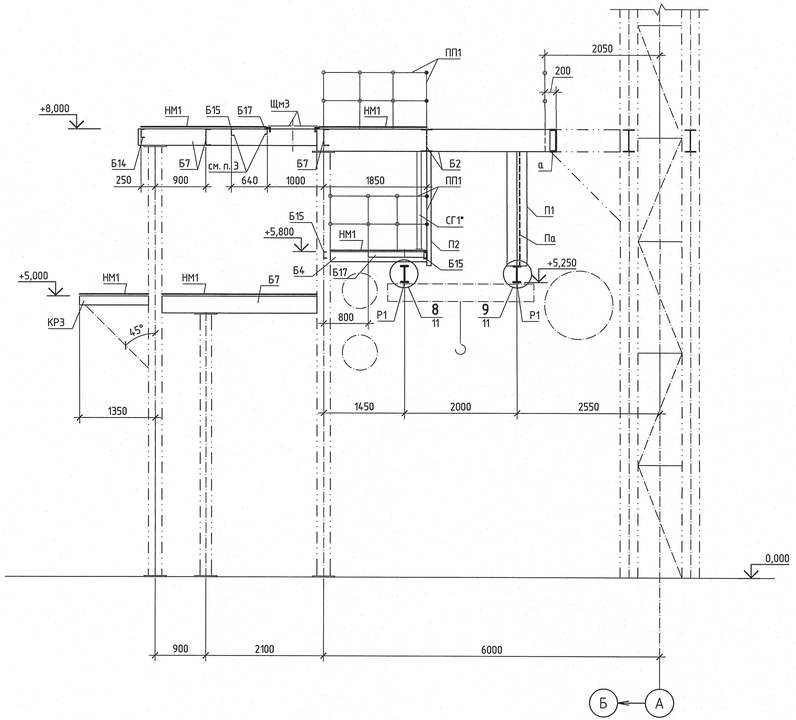

2–2 (4, 5, 6, 7)

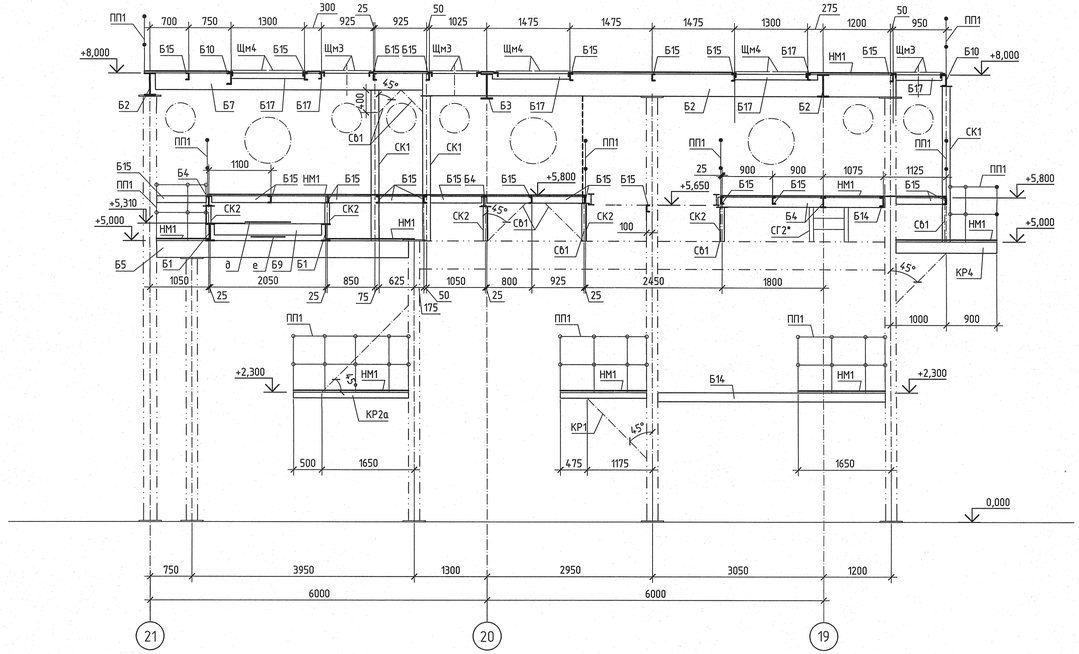

1 Ведомость элементов см. лист 3.

3 – 3 (7)

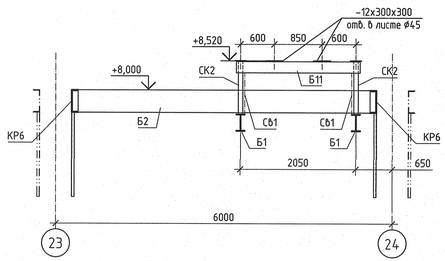

4 – 4 (7)

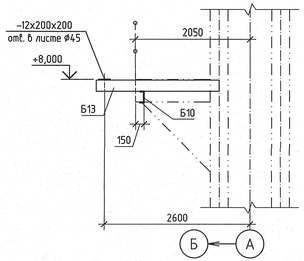

						1350.12.38А – 30UNB – 1772 – SC	
						Объекты III очереди строительства ЗАО СГК (ТЭЦ)	
Изм.	Кол. уч.	Лист	№ док.	Подпись	Дата		
Н. контр.		Михеев			10.02.14	Сетевая установка основных и пиковых подогревателей турбоагрегатов ст. №8,9 II система теплоснабжения. Конструкции металлические	Стадия: Р; Лист: 8; Листов:
Нач. отд.		Долидзе			10.02.14		
Гл. спец.		Трушков			10.02.14		
Проверил		Сорокина			10.02.14	Разрезы 1 – 1 ... 4 – 4	ОАО «ТЕПЛОЭЛЕКТРОПРОЕКТ» г. Нижний Новгород
Разработал		Антонова			01.02.14		

10.02.2014

Формат А3х3

Инв. № подл.	Подпись и дата	Взам. инв. №
83685		