


План сетей на 1-ом этаже
М 1:200

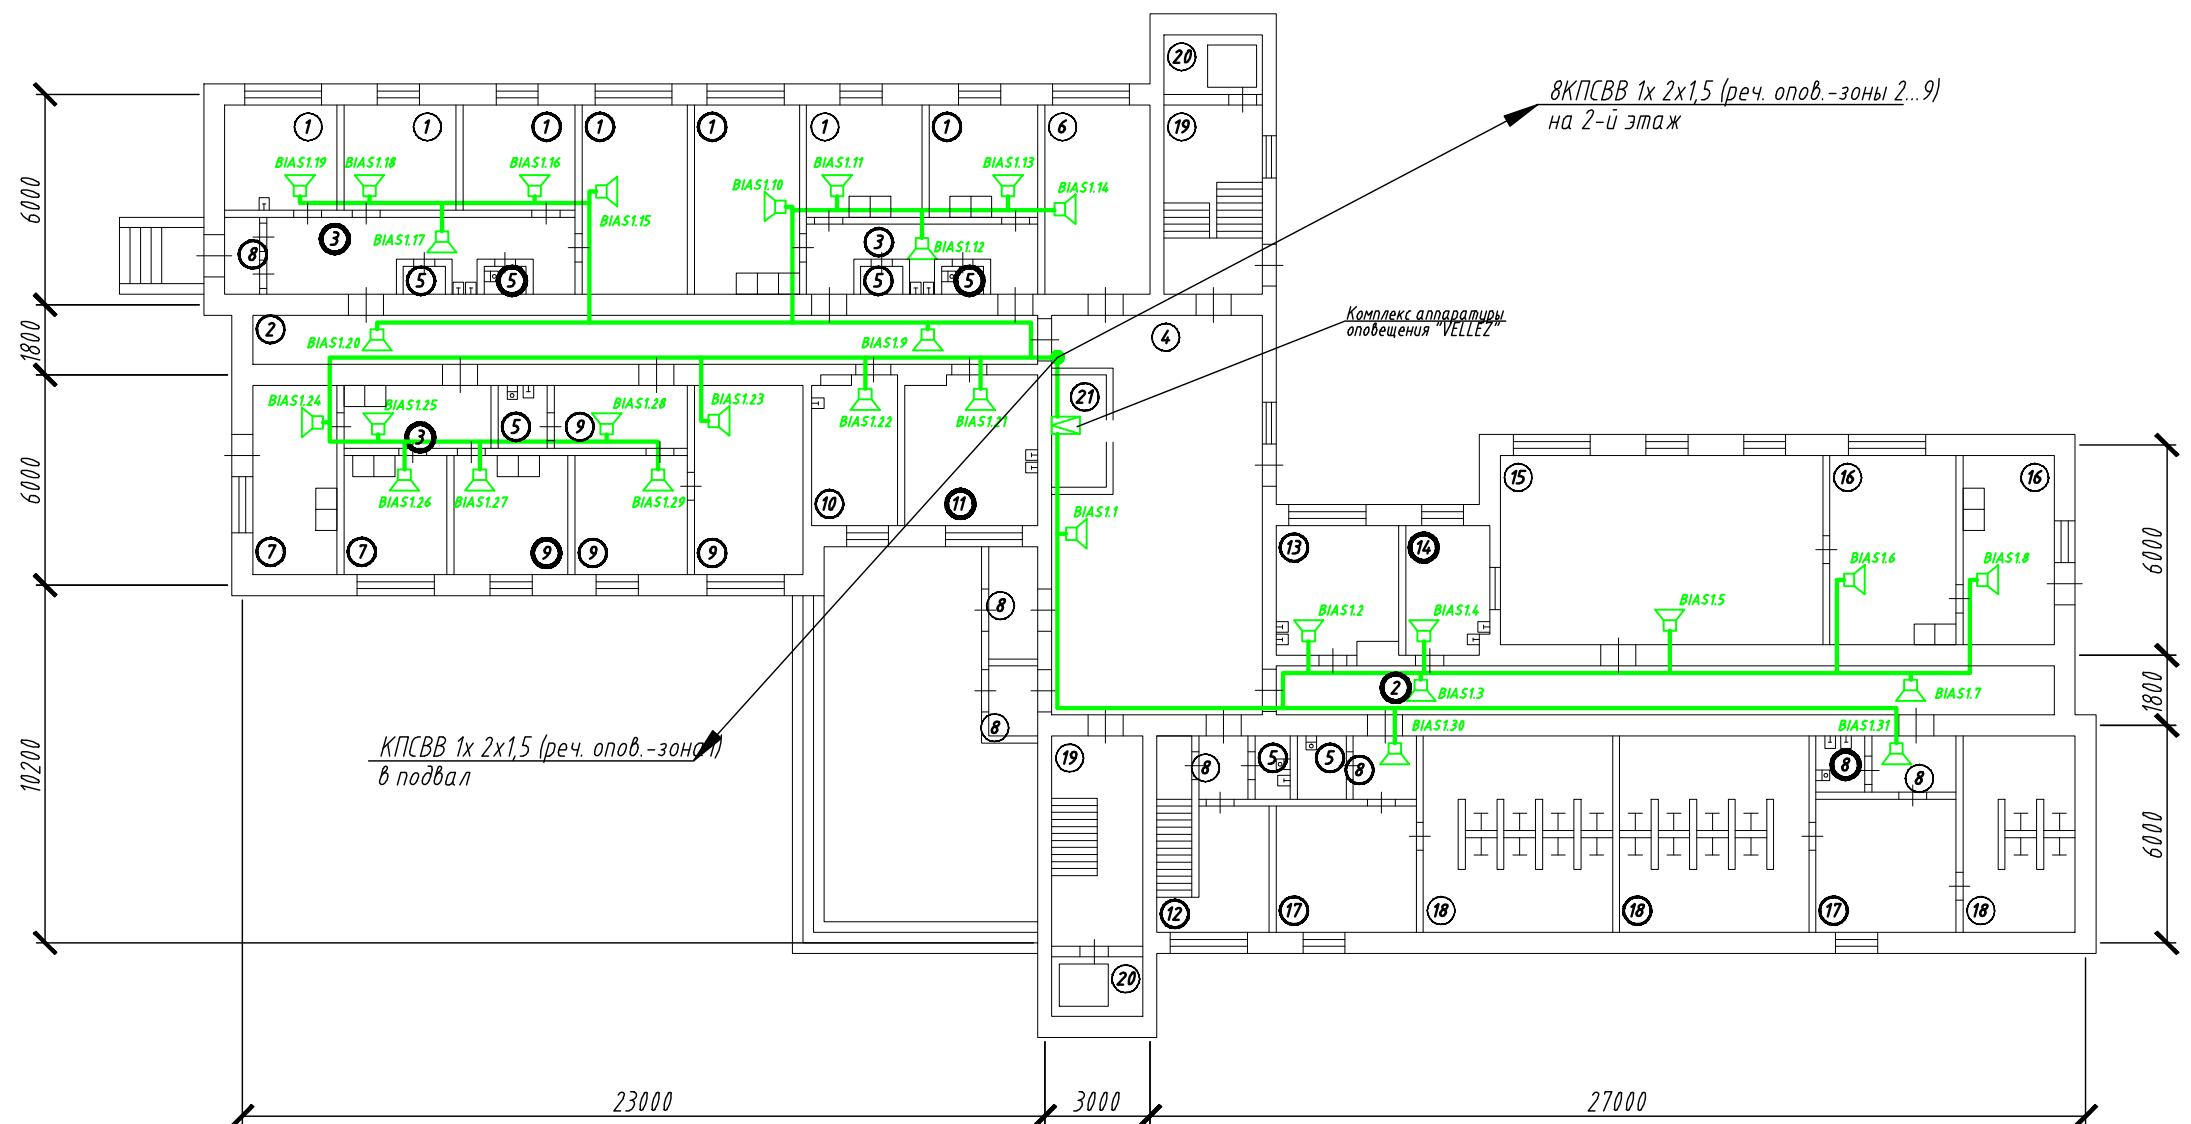

Экспликация помещений

- | | |
|----------------------------|-------------------------|
| 1. Жилая комната | 11. Кухня |
| 2. Общий коридор | 12. Щитовая |
| 3. Коридор | 13. Помещение электрика |
| 4. Холл | 14. Подсобное помещение |
| 5. Санузел | 15. Буфет |
| 6. Комендант | 16. Кладовая |
| 7. Кабинет | 17. Преддушевая |
| 8. Тамбур | 18. Душевая |
| 9. Арендаторы | 19. Лестничная клетка |
| 10. Директор студ. городка | 20. Лифт |
| | 21. Пост охраны |

						62-2005-СО		
						ТГПУ им. Л.Н. Толстого		
						Общежитие №5, расположенное по адресу:		
						г.Тула, ул. Руднева, 69		
Изм.	Кол.уч.	Лист	№ док	Подпись	Дата	Система речевого оповещения о пожаре	Стадия	Лист
Утв.	Чачелов						РП	2
ГИП	Пенякин							
Гл. спец.	Тишакина							
Разраб.	Войнов					План сетей на 1-ом этаже	ООО ПКП "Рубеж СВ"	
							г. Тула	

Копировал

Формат А3

Согласовано

Взам. инв. №

Подп. и дата

Инв. № подл.