


План сетей на 5-ом этаже  
М 1:200

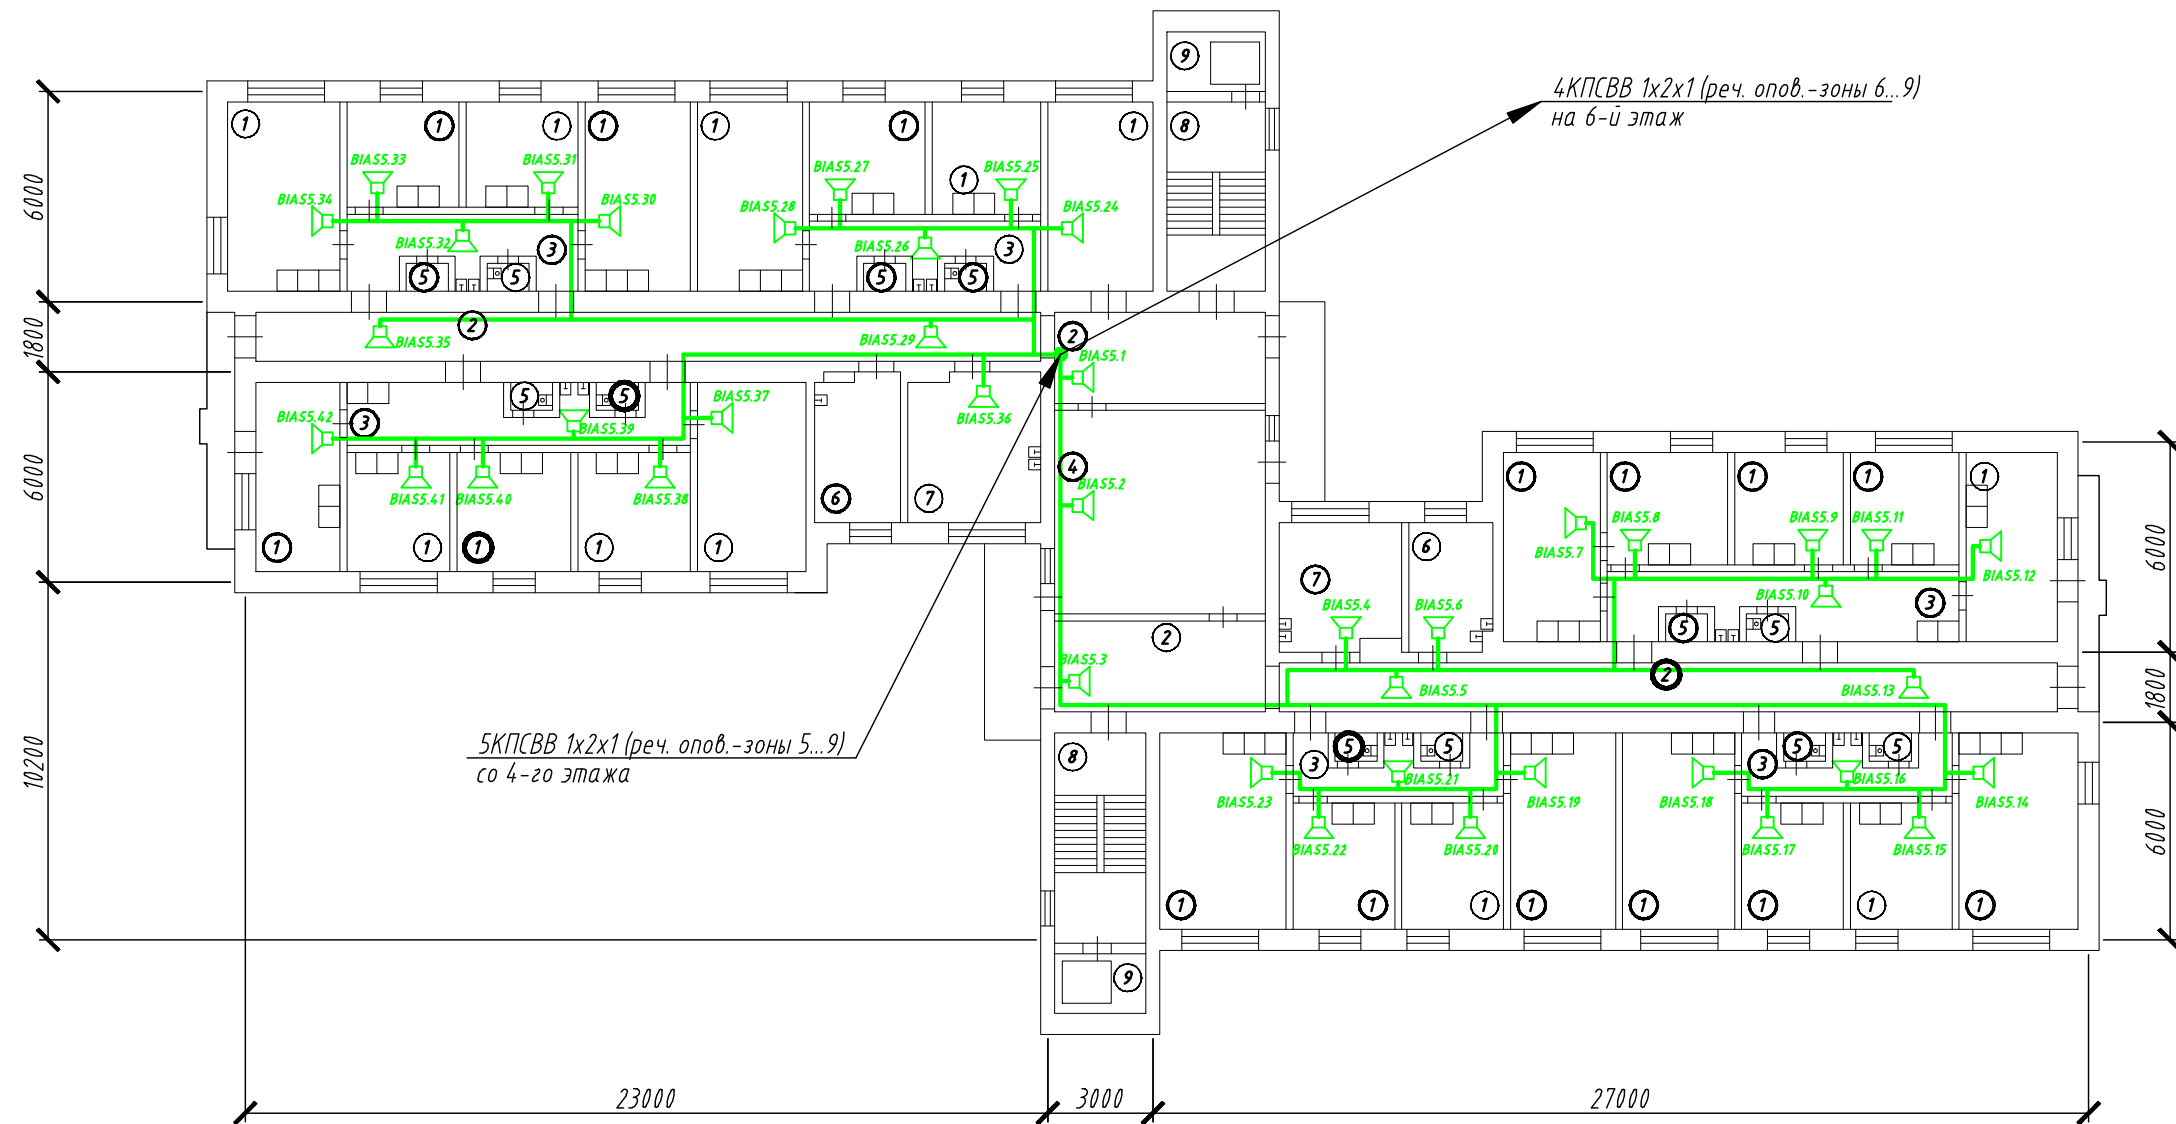

Экспликация помещений

1. Жилая комната
2. Общий коридор
3. Коридор
4. Холл
5. Санузел
6. Постирочная
7. Кухня
8. Лестничная клетка
9. Лифт

						62-2005-СО			
						ТГПУ им. Л.Н. Толстого			
						Общедомовое №5, расположенное по адресу:			
						г.Тула, ул. Руднева, 69			
Изм.	Кол.уч.	Лист	№ док	Подпись	Дата	Система речевого оповещения о пожаре	Стадия	Лист	Листов
Утв.	Чачелов						РП	6	
ГИП	Пенякин								
Гл. спец.	Тишакина								
Разраб.	Войнов					План сетей на 5-ом этаже	ООО ПКП "Рубеж СВ"		
							г. Тула		

Копировал

Формат А3