


План сетей на 8-ом этаже
М 1:200

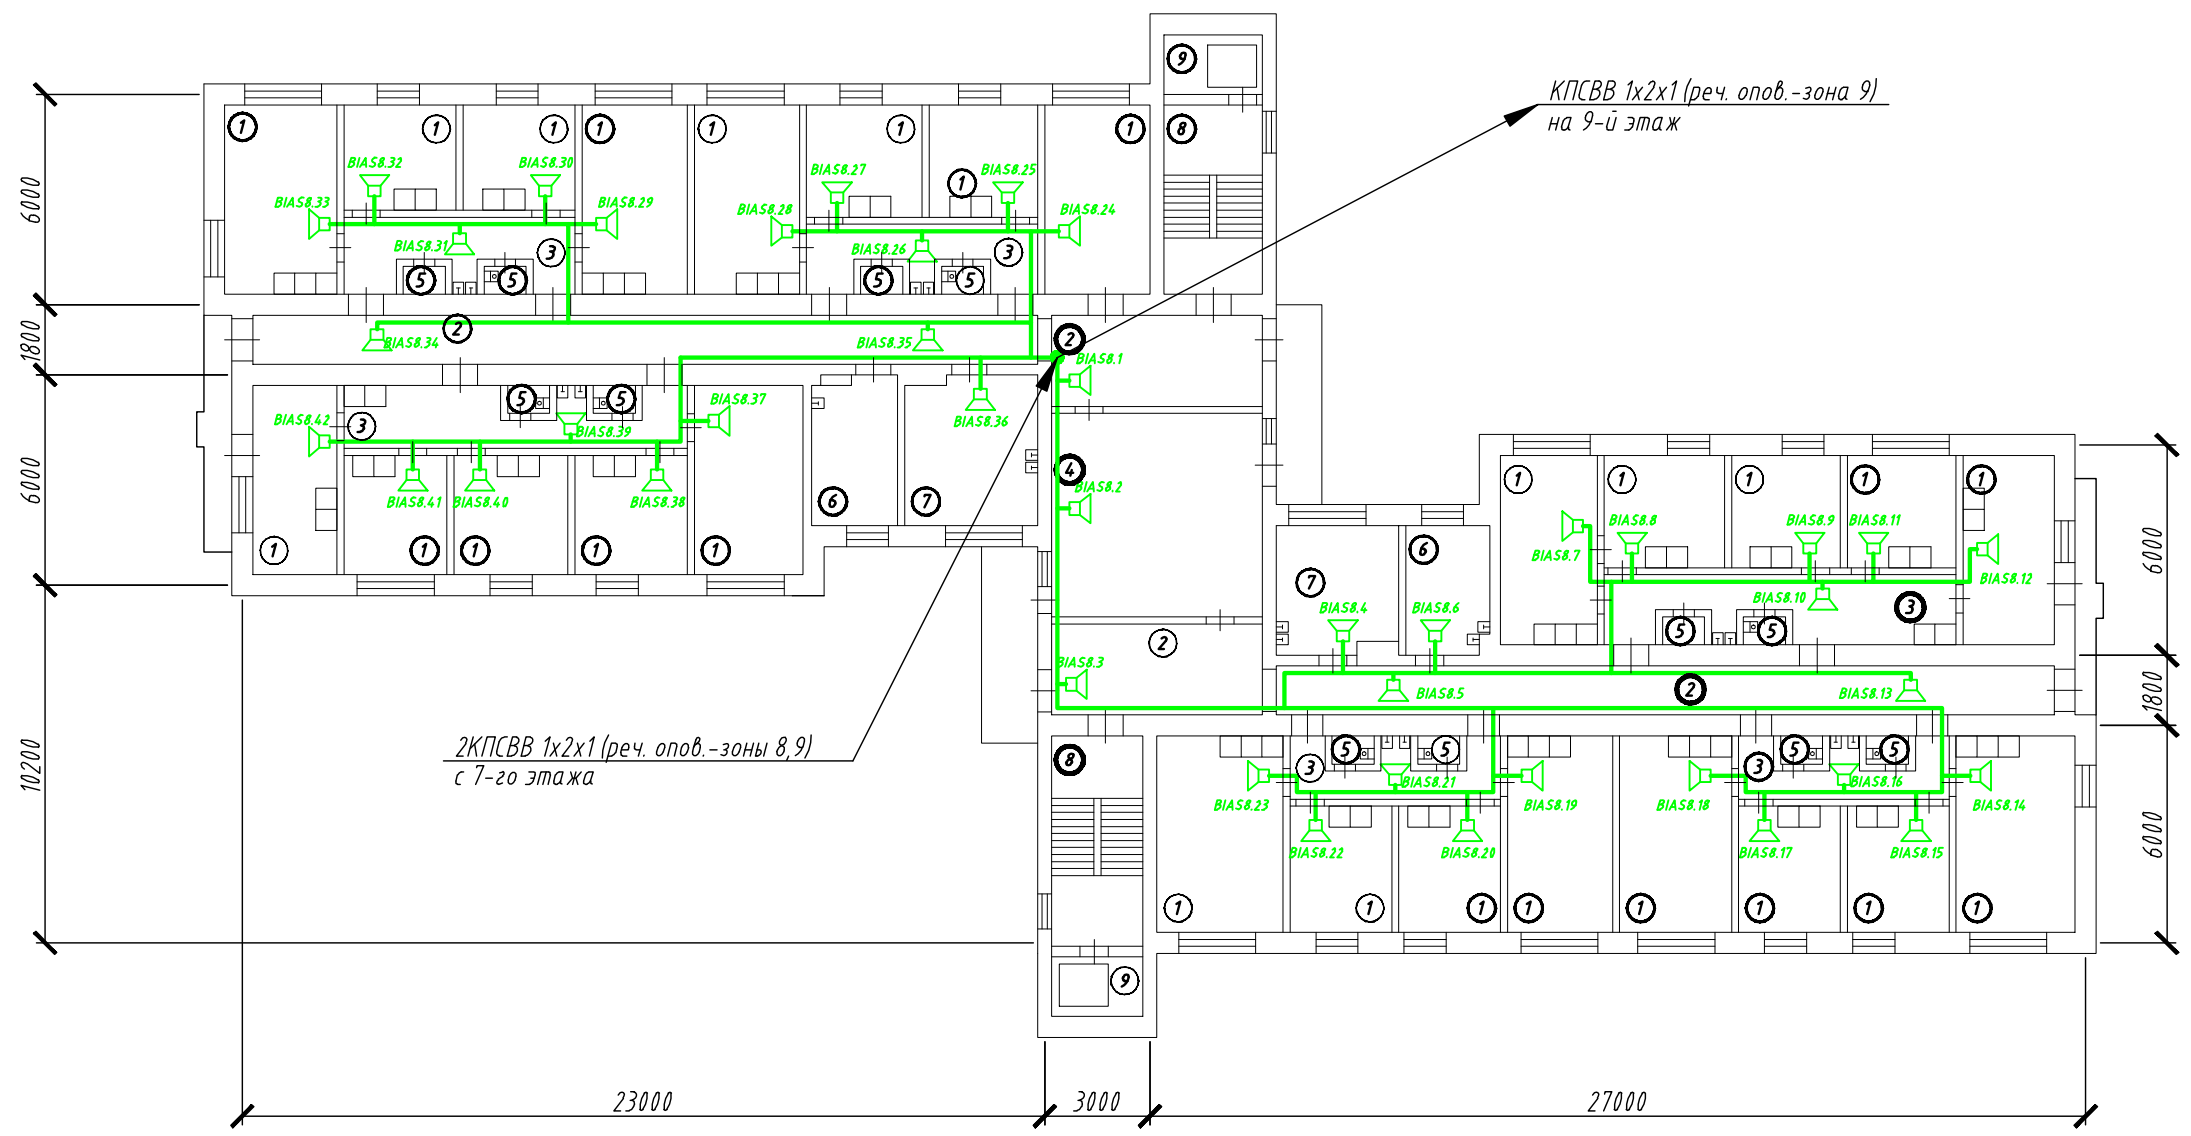

Экспликация помещений

- 1. Жилая комната
- 2. Общий коридор
- 3. Коридор
- 4. Холл
- 5. Санузел
- 6. Постирочная
- 7. Кухня
- 8. Лестничная клетка
- 9. Лифт

						62-2005-СО		
						ТГПУ им. Л.Н. Толстого		
						Общедомовое №5, расположенное по адресу:		
						г.Тула, ул. Руднева, 69		
Изм.	Кол.уч.	Лист	№ док	Подпись	Дата	Система речевого оповещения о пожаре	Стадия	Лист
Утв.	Чачелов						РП	9
ГИП	Пенякин							
Гл. спец.	Тишакина							
Разраб.	Войнов					План сетей на 8-ом этаже	ООО ПКП "Рубеж СВ"	
							г. Тула	

Копировал

Формат А3

Согласовано

Взам. инв. №

Подп. и дата

Инв. № подл.