


План сетей на 9-ом этаже  
М 1:200

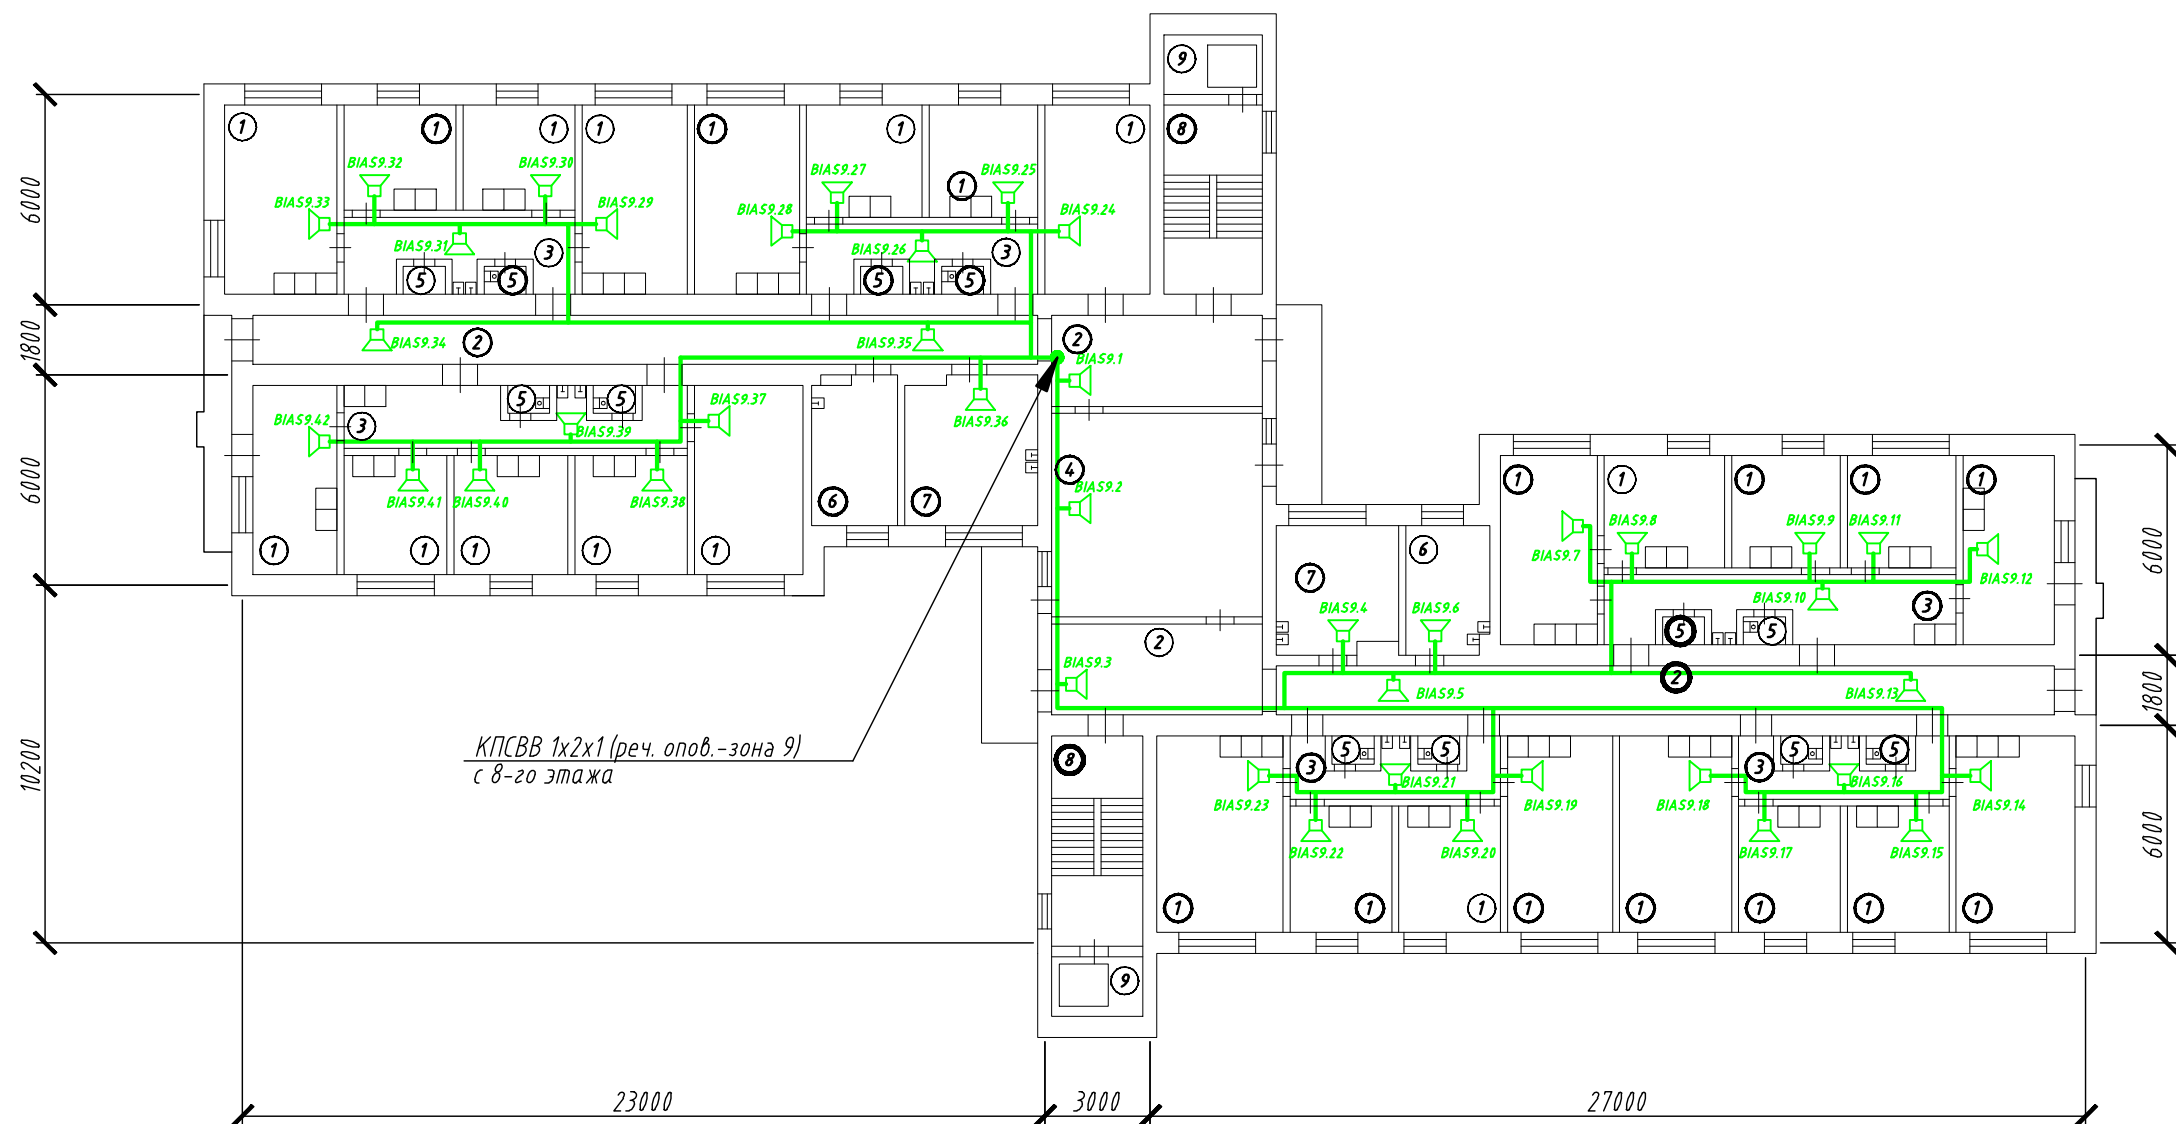

Экспликация помещений

1. Жилая комната
2. Общий коридор
3. Коридор
4. Холл
5. Санузел
6. Кладовая
7. Кухня
8. Лестничная клетка
9. Лифт

						62-2005-СО		
						ТГПУ им. Л.Н. Толстого		
						Общедомовое №5, расположенное по адресу:		
						г. Тула, ул. Руднева, 69		
Изм.	Кол.уч.	Лист	№ док	Подпись	Дата	Система речевого оповещения о пожаре	Стадия	Лист
Утв.	Чачелов						РП	10
ГИП	Пенякин							
Гл. спец.	Тишакина							
Разраб.	Войнов					План сетей на 9-ом этаже	ООО ПКП "Рубеж СВ"	
							г. Тула	

Копировал

Формат А3