


План сетей в подвале
М 1:200

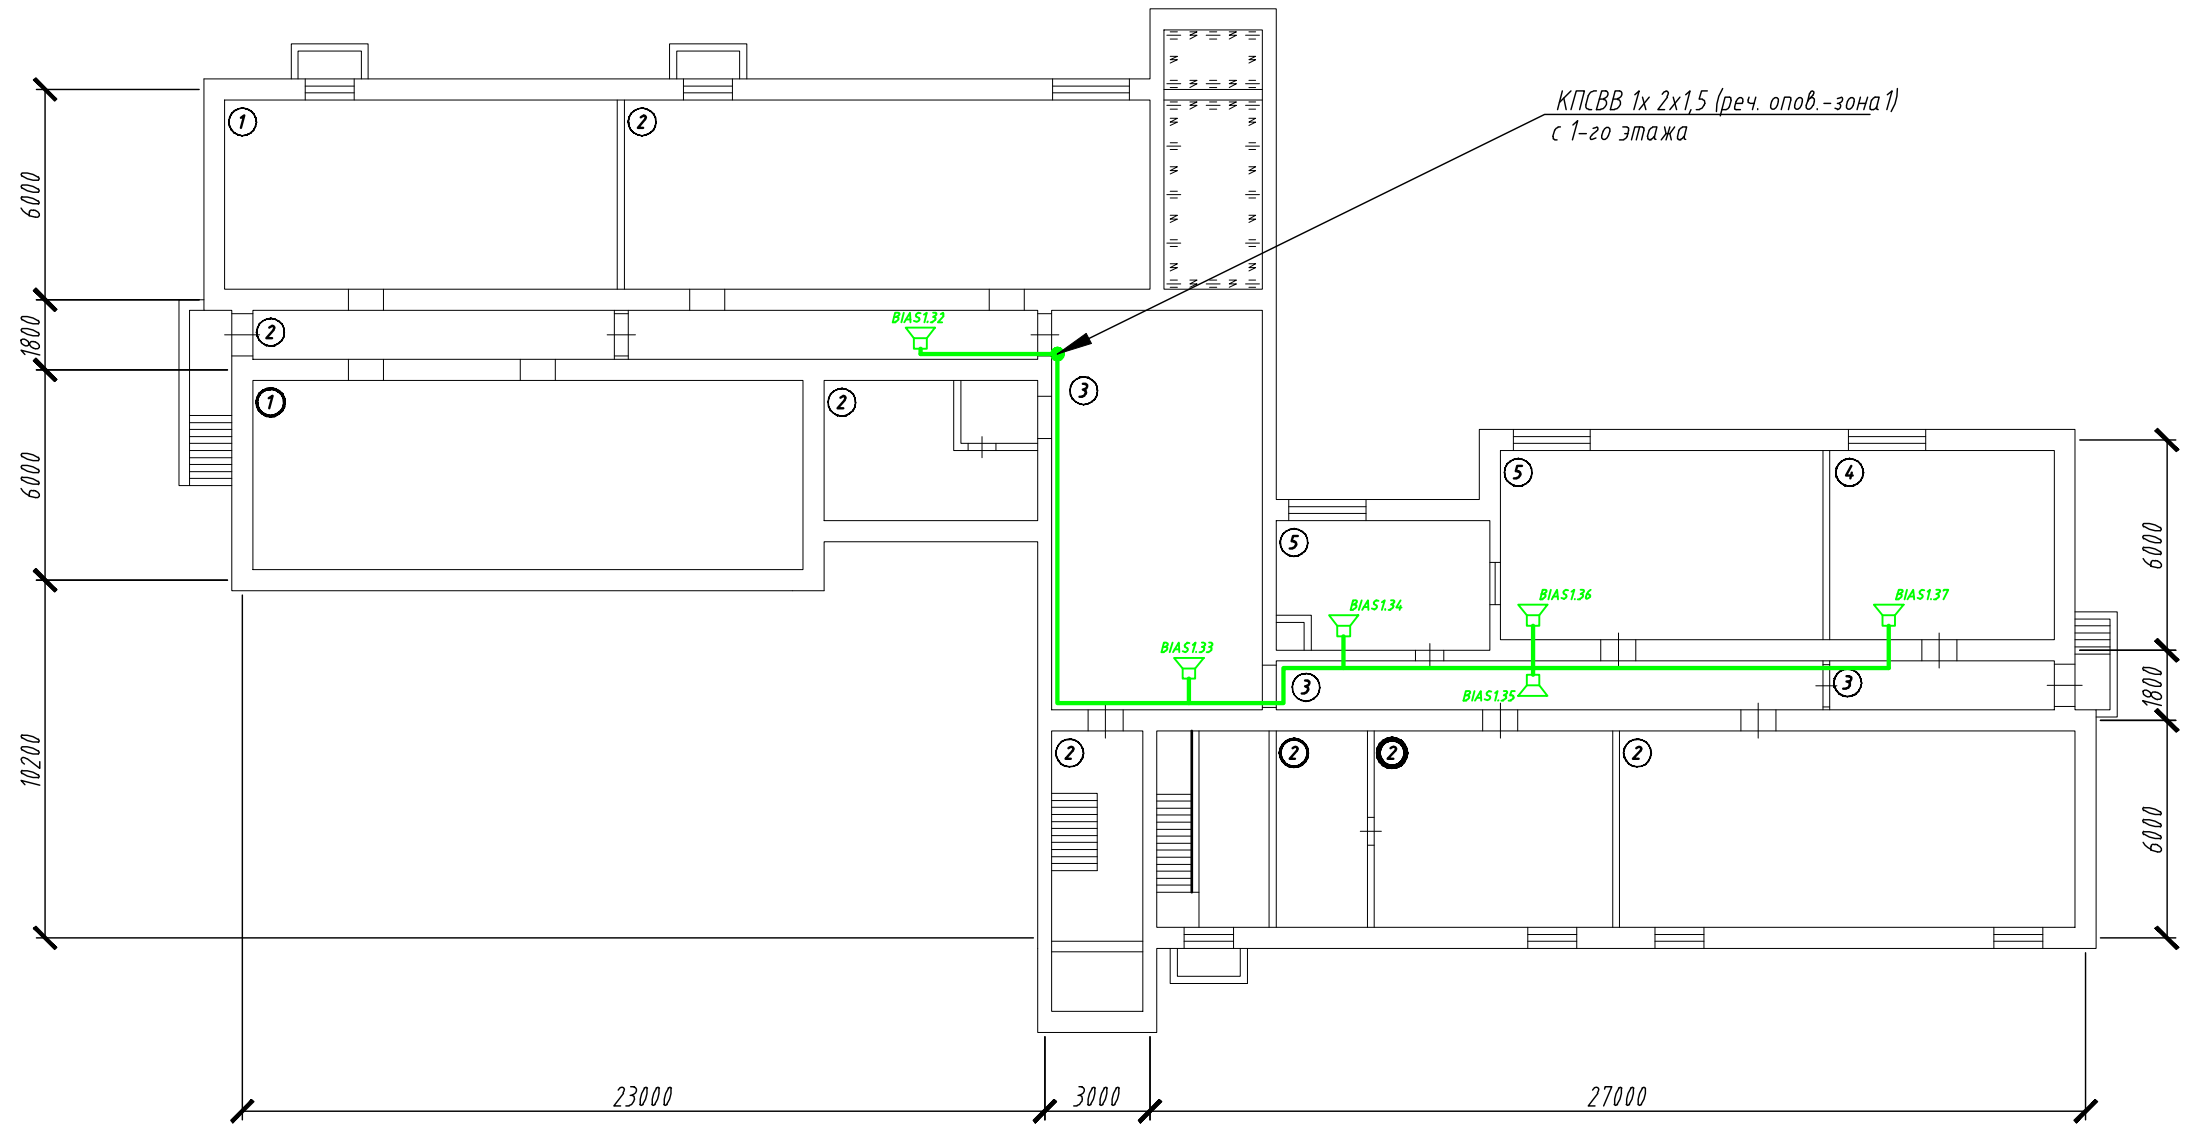

Экспликация помещений

1. Тех. подполье
2. Подсобное помещение
3. Коридор
4. Арендаторы
5. Помещение плотника

						62-2005-СО			
						ТГПУ им. Л.Н. Толстого Общезитие №5, расположенное по адресу: г.Тула, ул. Руднева, 69			
Изм.	Кол.уч.	Лист	№ док	Подпись	Дата	Система речевого оповещения о пожаре	Стадия	Лист	Листов
Утв.	Чачелов						РП	1	
ГИП	Пенякин								
Гл. спец.	Тишакина								
Разраб.	Войнов					План сетей в подвале	ООО ПКП "Рубеж СВ" г. Тула		

Копировал

Формат А3

Согласовано

Взам. инв. №

Подп. и дата

Инв. № подл.