




Фосог 1-2/3

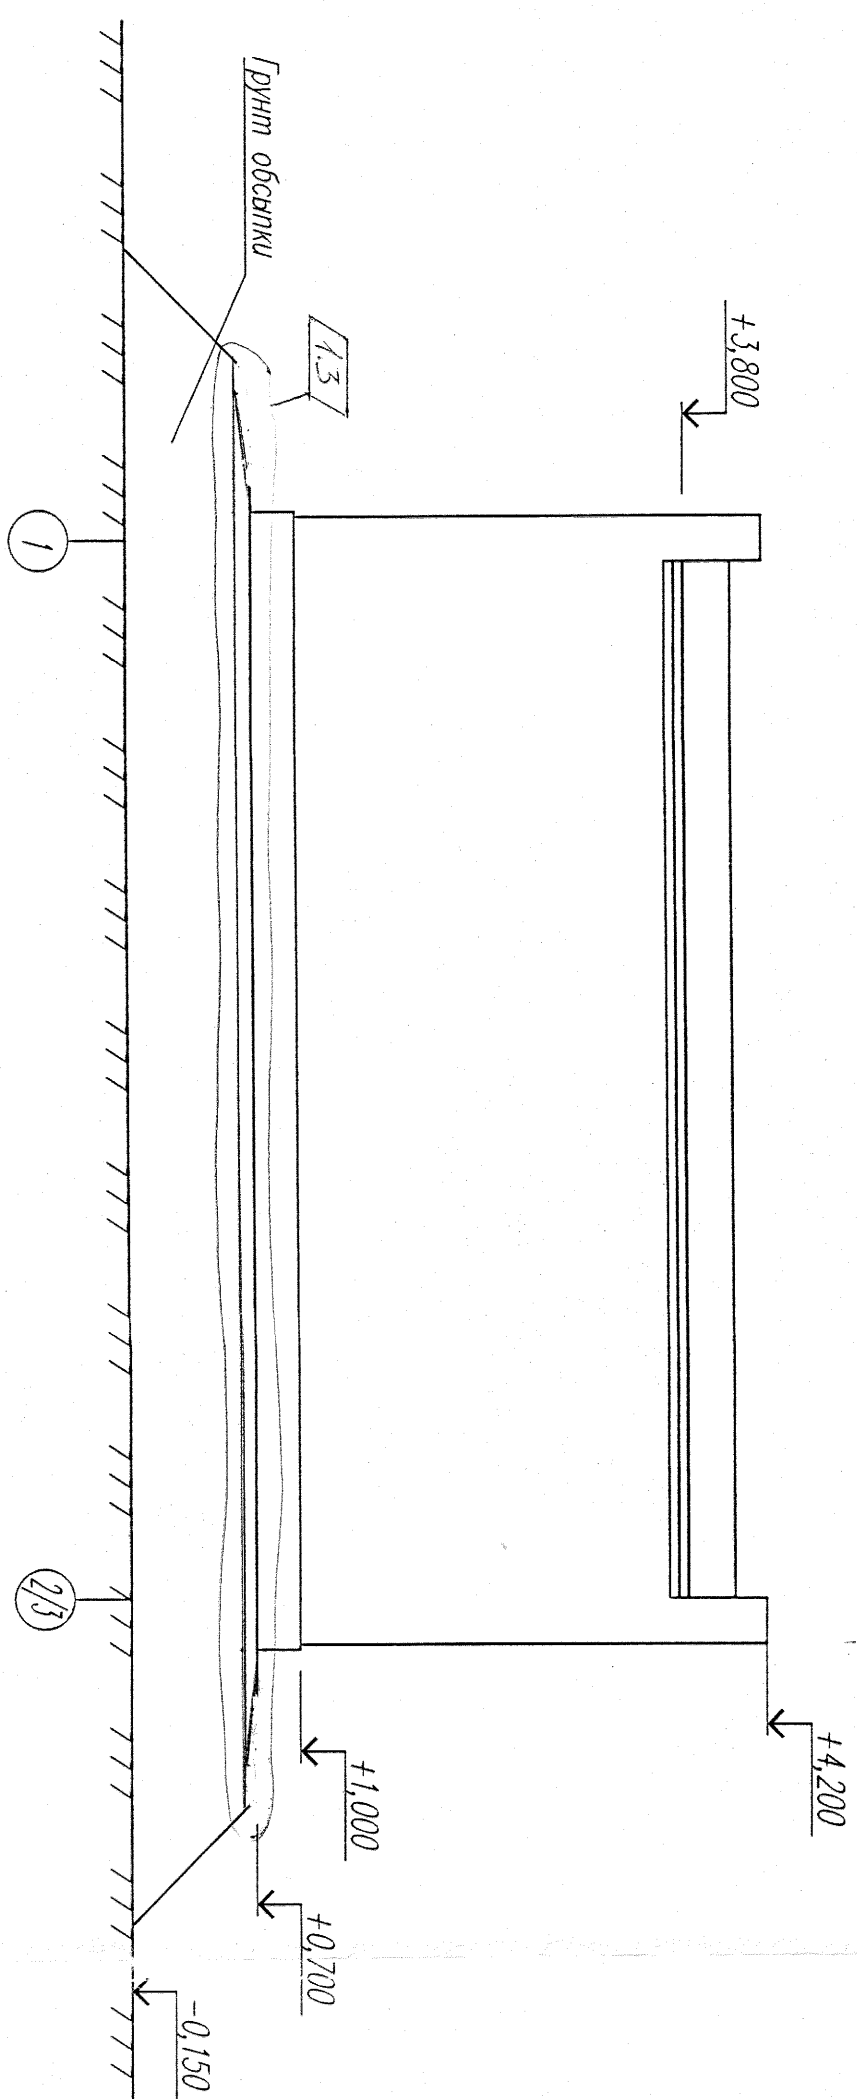


Фосог Д-Г

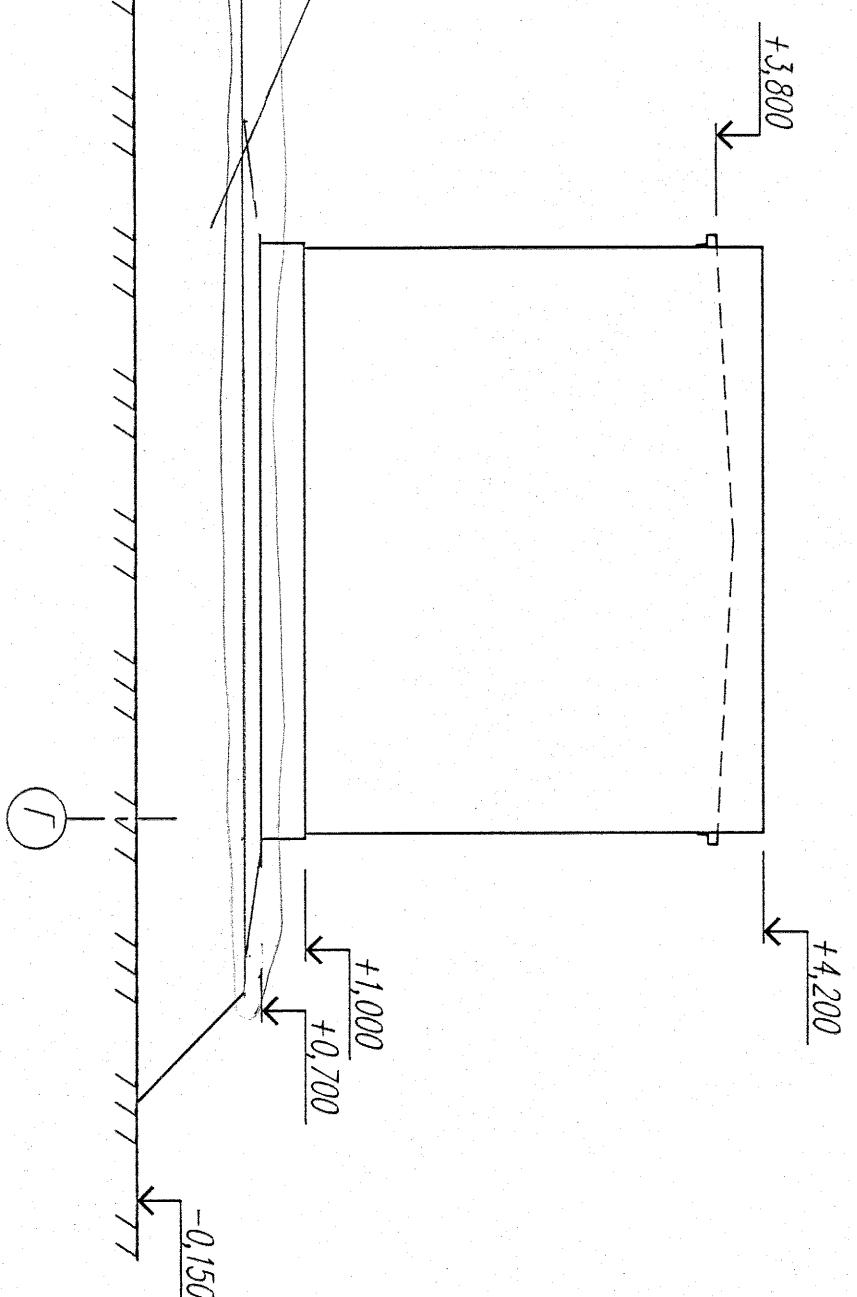

Фосог 2/3-1

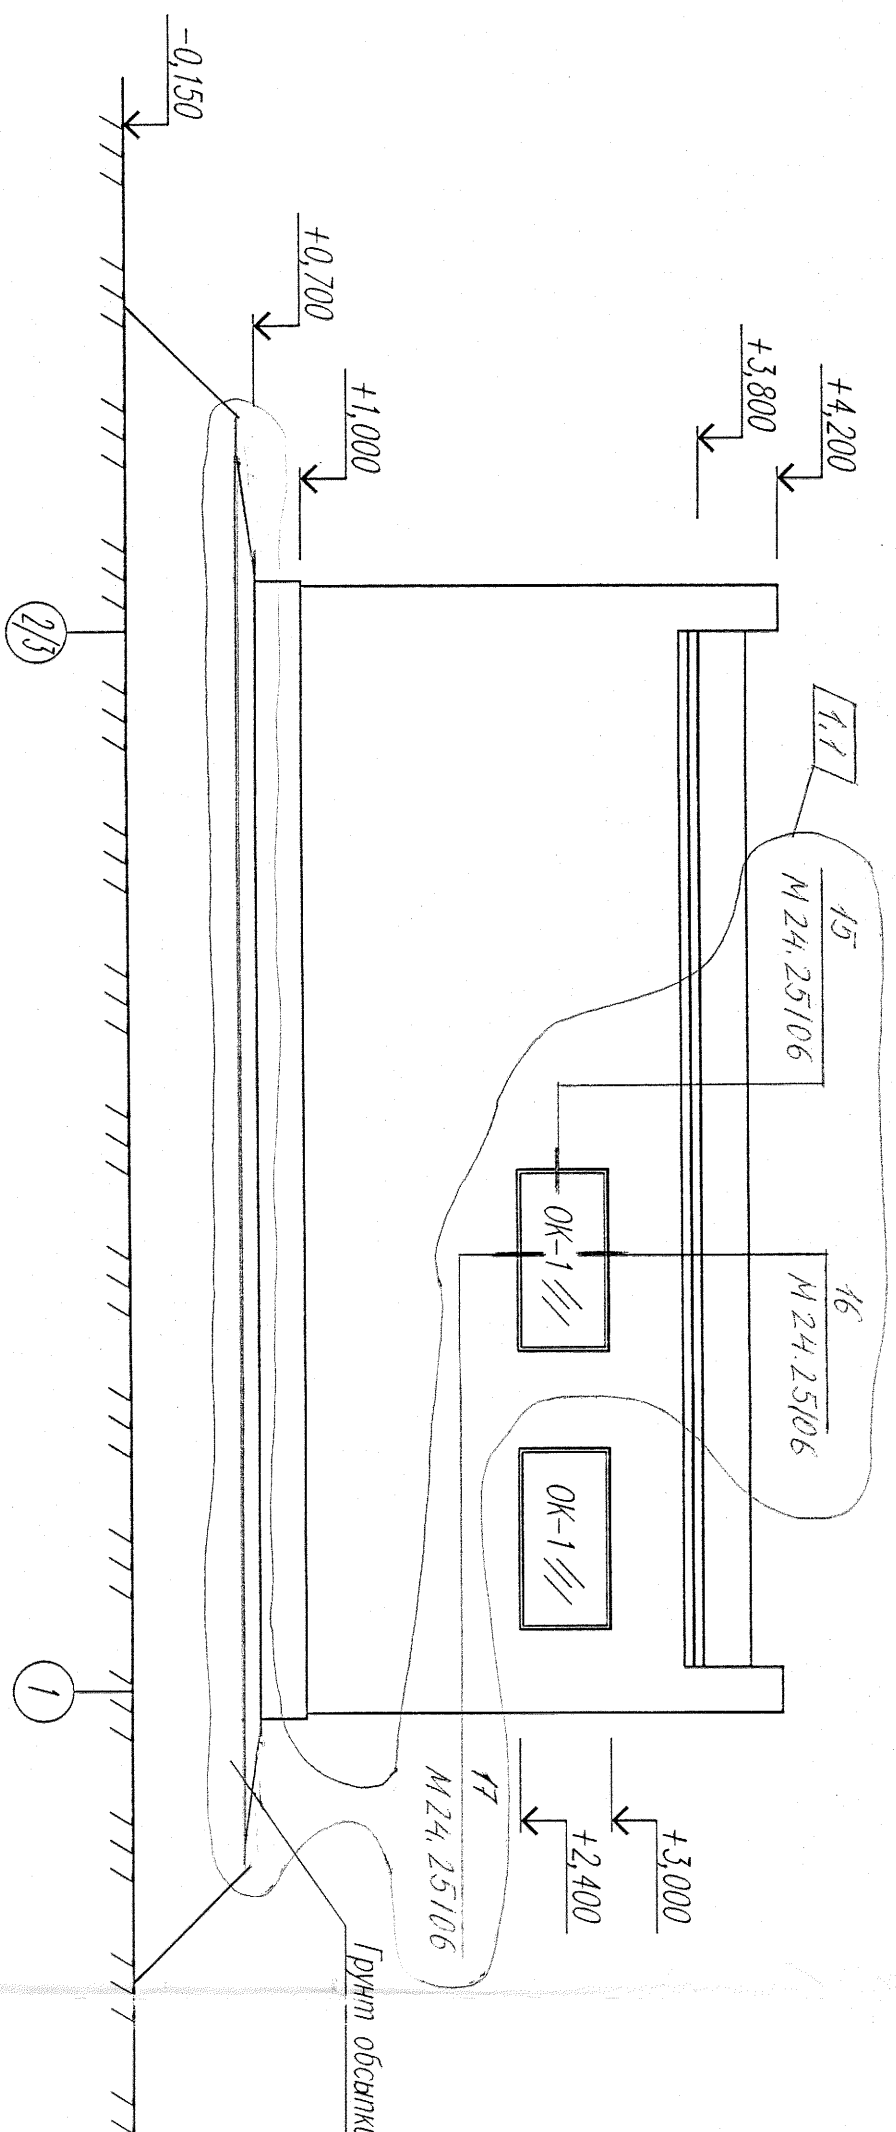

Фосог Г-Д

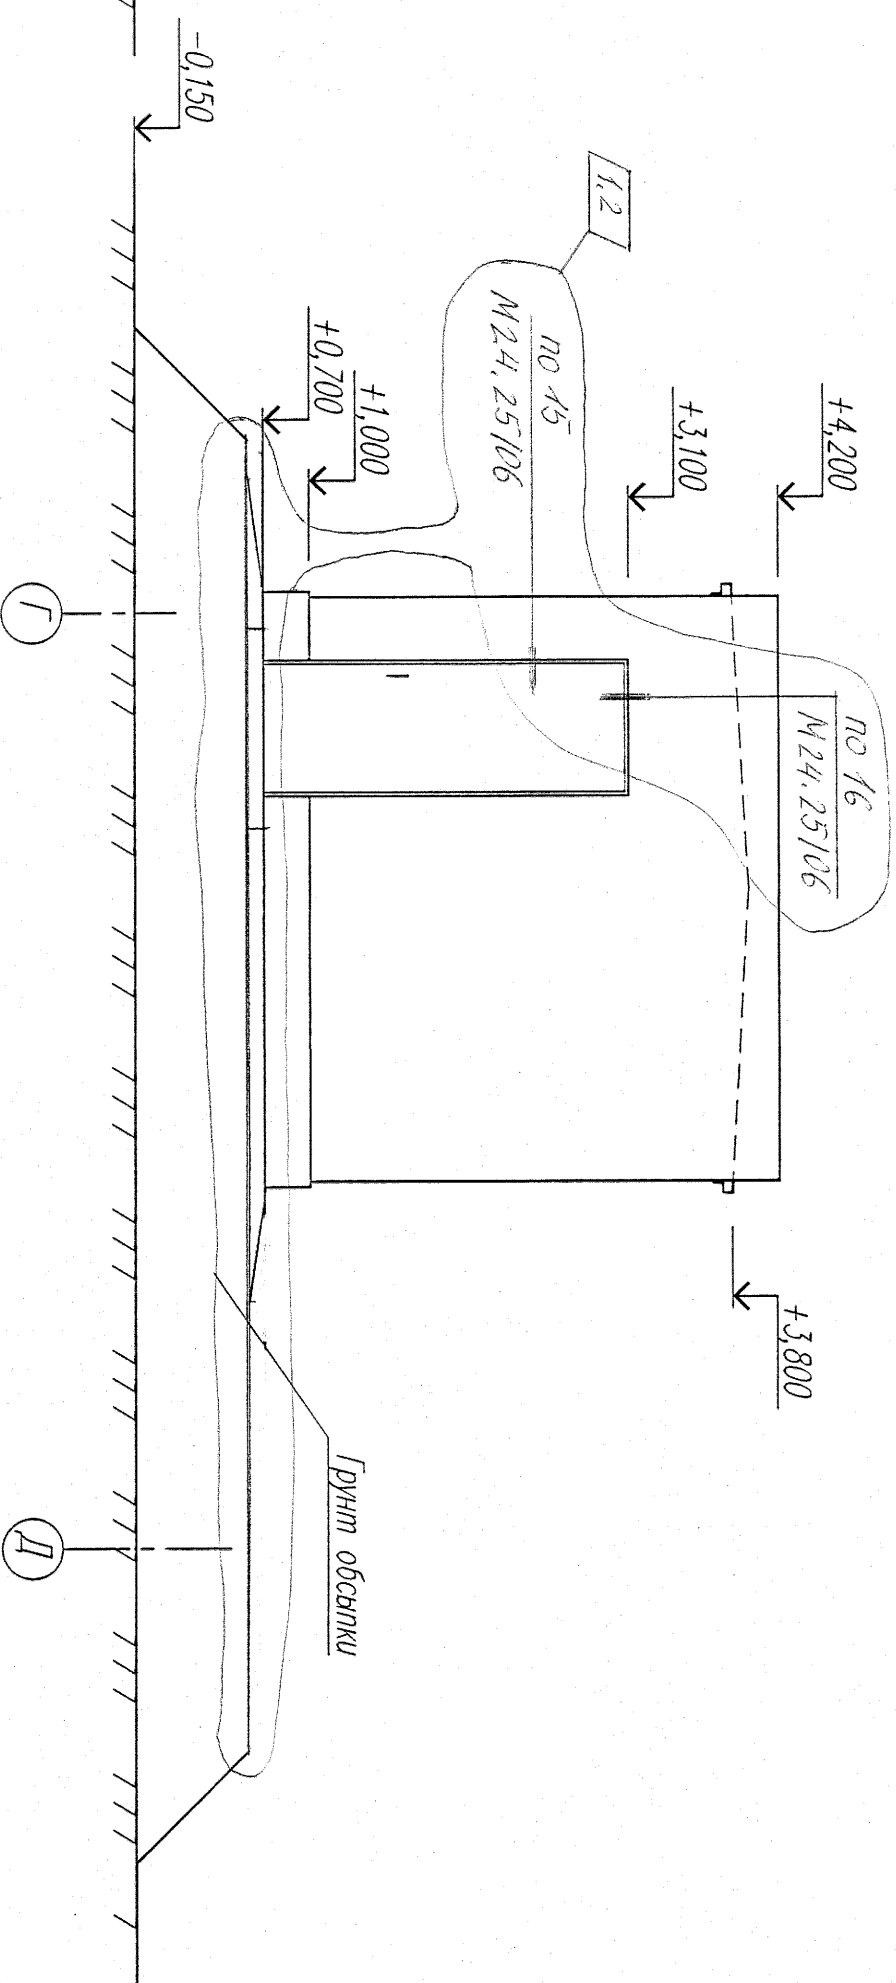

1. Общие указания см. лист "Общие данные".

| | | |
|--------------|----------------|---------------|
| Инд. N подл. | Подпись и дата | Взамен инд. N |
| 7234 | | |

| | | | | | | | | | |
|--|---|------------|---------|------|------|------|------|------|------|
| 043.2496-7330-AP | | | | | | | | | |
| ТЭЦ в Сороб. Строительство III очереди ТЭЦ | | | | | | | | | |
| Комп. ст. № без пылесистем. | | | | | | | | | |
| 1 | 4 | изм. 45-11 | Колосов | Лист | Лист | Лист | Лист | Лист | Лист |
| Разработка, изготовление | | | | | | | | | |
| Проверка | | | | | | | | | |
| Нач. орг. | | | | | | | | | |
| М.Колосов | | | | | | | | | |
| Лист | | | | | | | | | |
| Н.Колосов | | | | | | | | | |
| Н.Колосов | | | | | | | | | |
| Фосог | | | | | | | | | |
| ВНИИ Энергопром | | | | | | | | | |
| Пробужский филиал | | | | | | | | | |