

Наименование или номер помещения	Потолок		Стены или перегородки		Низ стен или перегородок (поленья)		Колонна		Примечание
	Площадь м ²	Вид отделки	Площадь м ²	Вид отделки	Площадь м ²	Вид отделки	Высота, мм	Площадь м ²	
Голбур	8,7	затирка швов известковая побелка	36,7 20,2	штукатурка известковая побелка	16,5	грунтовка силикатная окраска	1500		
Помещение электромеханическое	12,9	затирка швов грунтовка силикатная окраска	46,0	штукатурка грунтовка силикатная окраска					
Помещение носовых агрегатов	40,8	затирка швов грунтовка силикатная окраска	119,3	штукатурка грунтовка силикатная окраска					


Спецификация изделий и материалов

Марка	Обозначение	Наименование	Количество на этаж			Масса ед кг	Примеч.
			1	2	3		
	Утепление наружных стен						
	ТУ 5762-004-455/203-99	1200х500	105 шт				
	плиты из минеральной ваты "ФАСИД БАЙТС"						
	экструдированный пенополистирол	STURORDAM (30 мм)	8 м ²				
	ГОСТ 2715-75*	Сетка 20х20	38 кг				
	ТУ 2291-006-994511-99	Дюбельный комплект ДП	525 шт				
	ГОСТ 530-2007	Кирпич К-0 100/35	17 м ³				
	ГОСТ 530-2007	Кирпич К-0 150/35	11 м ³				


1. Общие указания см. лист "Общие данные".

--	--	

Узел 1 (л.2)

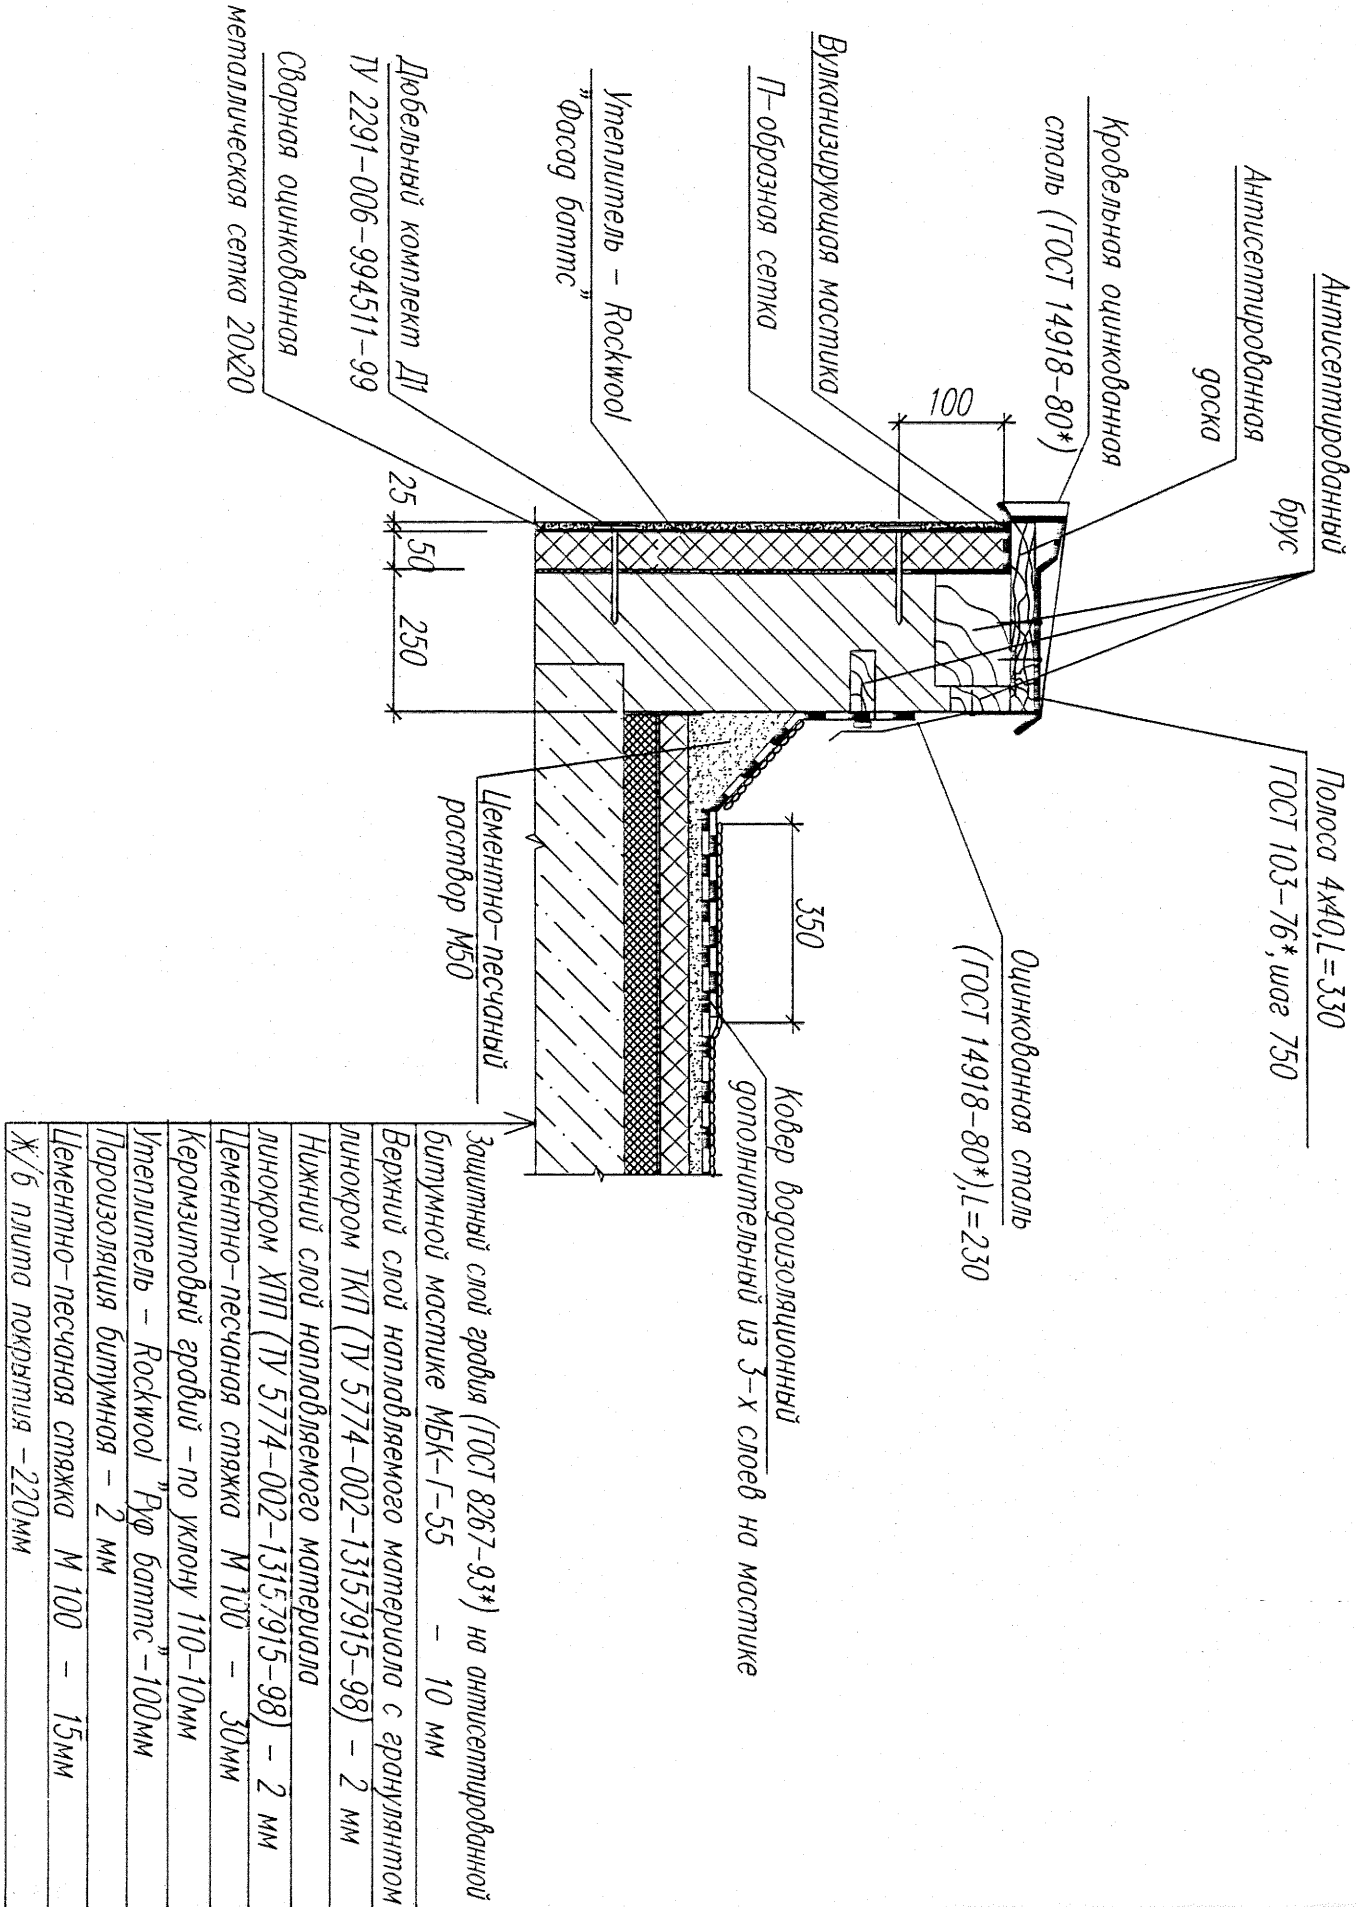

Узел 2 (л.2)

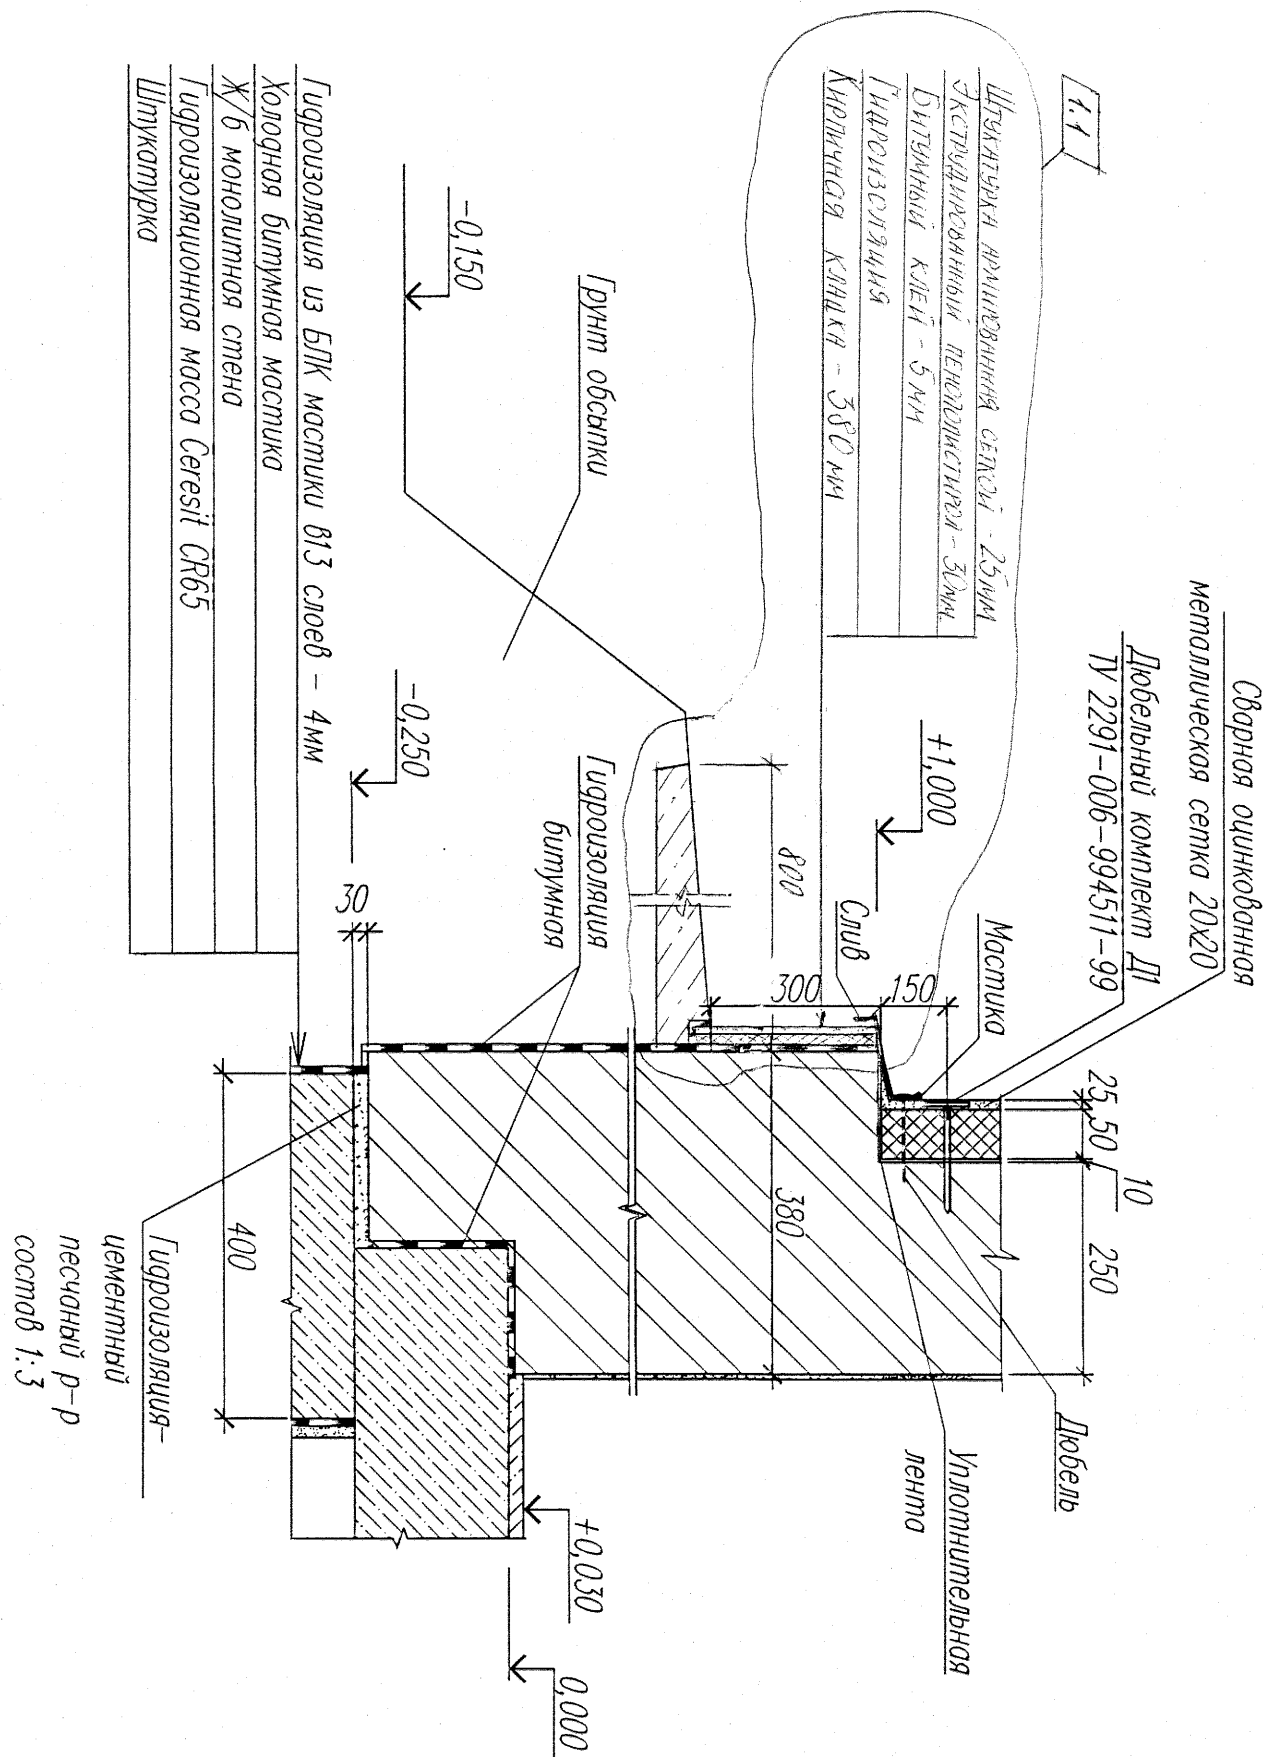

Инд. N подл.	Подпись и дата	Взамен инд. N
7236		