Условные обозначения

	Трубопровод, не входящий в проект
	Проектируемый трубопровод
	Монтажный сварной шов
	Позиция детали
	Позиция опоры
	Граница проекта

План под отм. +21,700

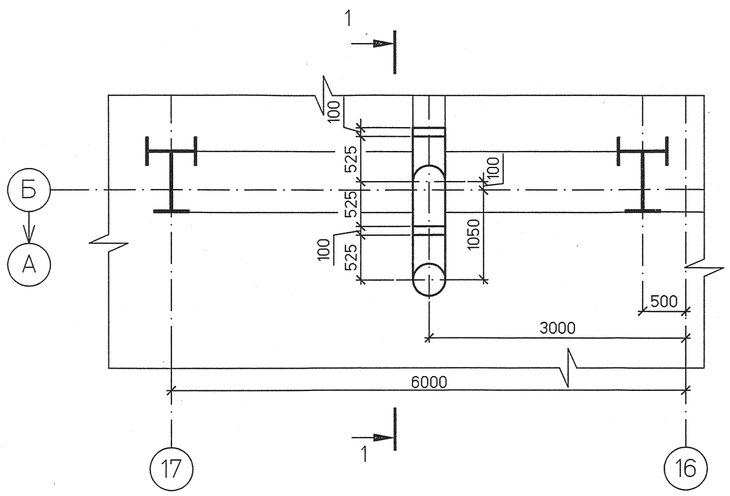

1 – 1

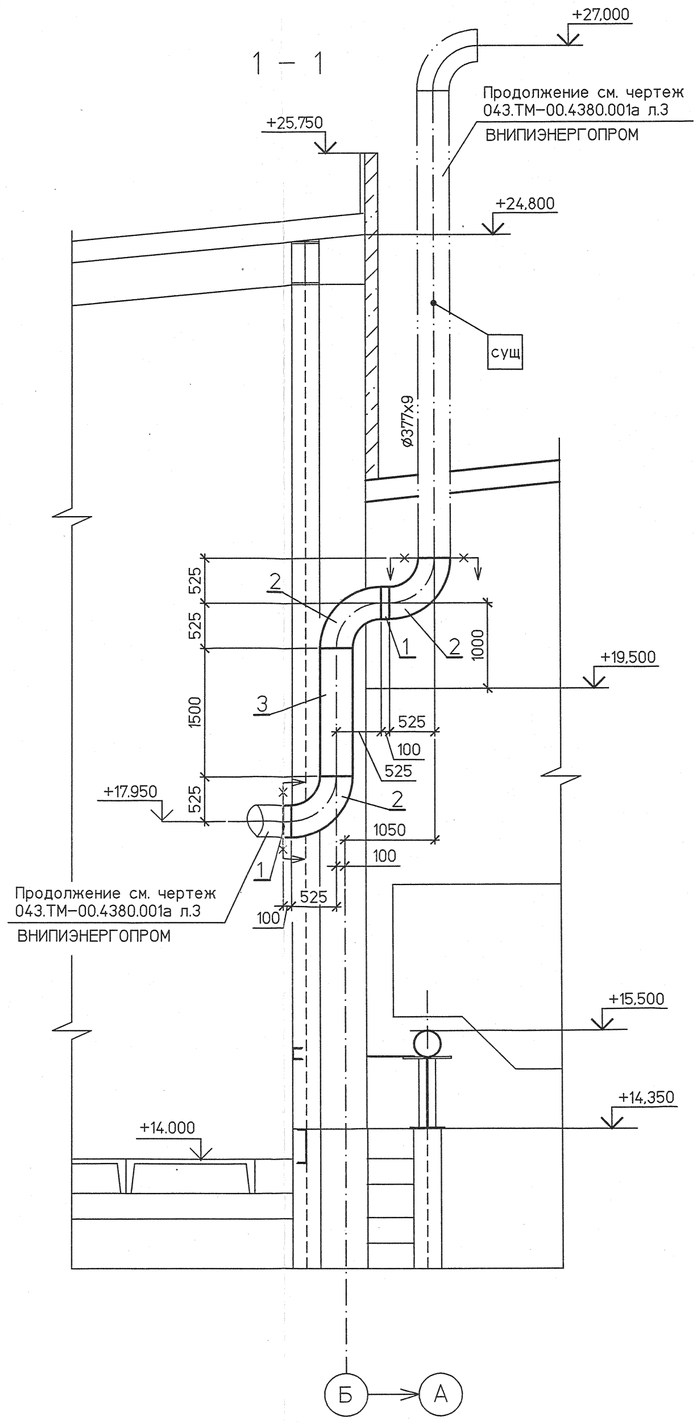

Спецификация деталей

Поз	Обозначение	Наименование	Кол.	Материал	Масса, кг ед.	Масса, кг общ.	Приме-чание
1	ГОСТ 10704–91	Труба Т377х9 L=100	2	В20 ГОСТ 10705–80	8,2	16,4	
2	ОСТ 34 10.699–97	Отвод П90°–377х10	3	20 ТУ 14–3–190–2004	74,6	223,8	
3	ГОСТ 10704–91	Труба Т377х9 L=1500	1	В20 ГОСТ 10705–80	122,5	122,5	
	ГОСТ 9467–75	Наплавленный металл		Э42А		3,4	

ИТОГО: 366,1 кг

1 Среда: пар
2 Рабочие параметры: Рр –, tр=104°С
3 Общие указания см. л.1
4 Сварные стыковые соединения по ОСТ 34 10,748–97, тип шва СО2.
5 Срок службы трубопровода 30 лет
6 Окраску трубопровода выполнить в соответствии с ГОСТ 14202–69.
7 Привязки и отметки трубопровода уточняются на монтаже.

Изм.	Кол.уч	Лист	№док.	Подп.	Дата
Н. контр.		Михеев			16.01.14
ГИП		Трапезников			16.01.14
Нач. отдела		Волков			16.01.14
Проверил		Шкитилева			16.01.14
Разработал		Задорожняя			16.01.14

1350.12.38А–30UHJ–1630–TD

Объекты III очереди строительства ЗАО СГК(ТЭЦ)

Трубопроводы машзала БВД в осях 16–28, рядах А–В и внутристанционные трубопроводы.

Стадия	Лист	Листов
Р	5	

Вынос выхлопного трубопровода от регулятора давления деаэр. из зоны действия мостового крана машзала. Монтажный чертеж.

ОТКРЫТОЕ АКЦИОНЕРНОЕ ОБЩЕСТВО ИНСТИТУТ ТЕПЛОЭЛЕКТРОПРОЕКТ НИЖНИЙ НОВГОРОД

Инв. N подл.	Подпись и дата	Взам. инв. N
83616		

Файл

Формат А2