

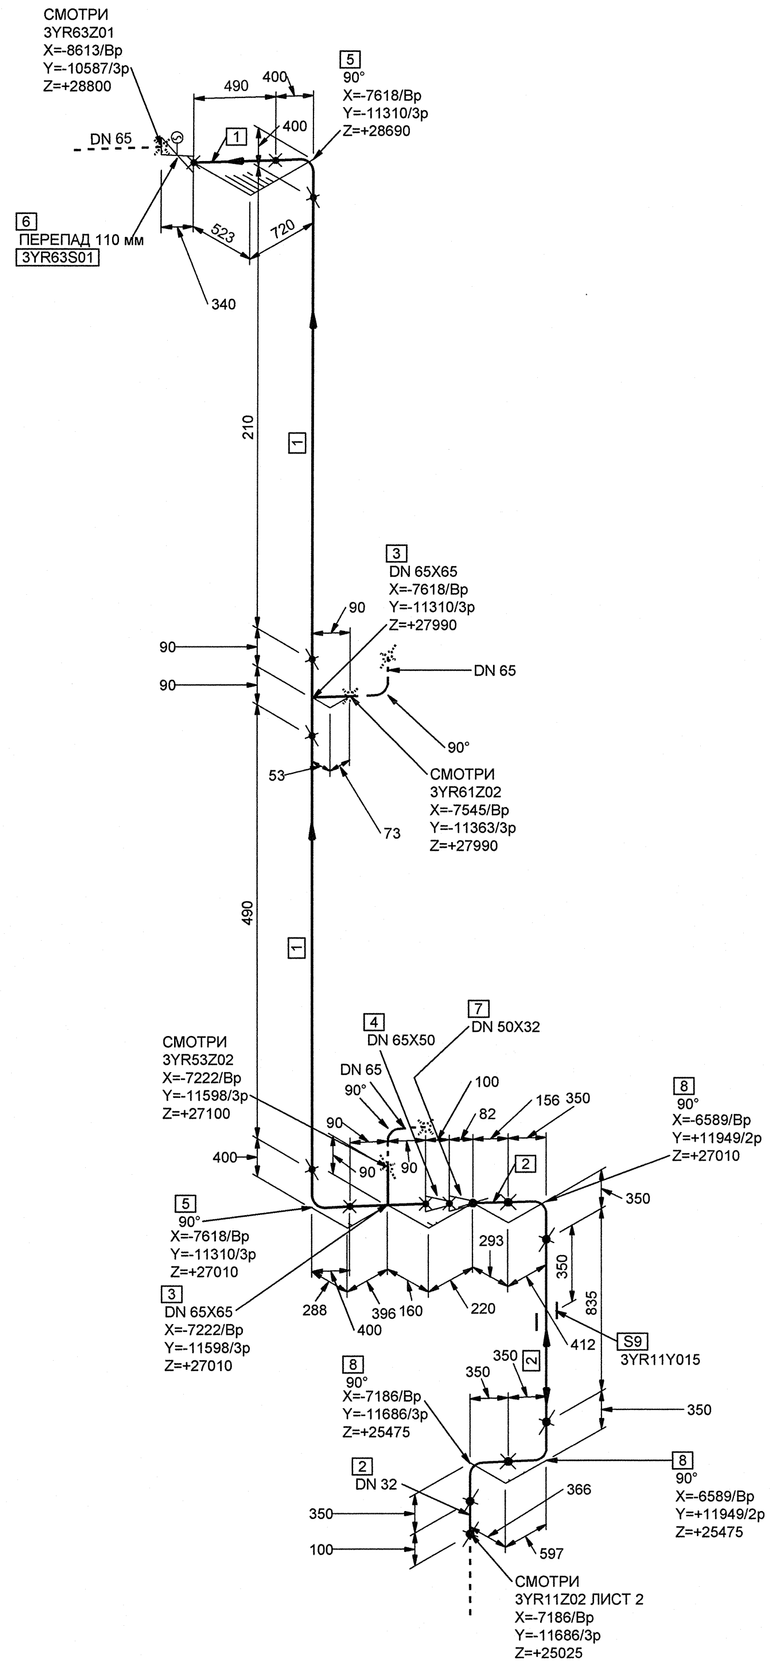

МОНТАЖНЫЕ ЭЛЕМЕНТЫ

ПОЗ	НАИМЕНОВАНИЕ	КОЛ	МАТЕРИАЛ	МАССА ЕД-ЦЫ, КГ
1	ОСТ 24.125.01-89 ТРУБА 76х7	1.190 М	08Х18Н10Т ТУ 14-3Р-197-2001	11.98
2	ОСТ 24.125.01-89 ТРУБА 38х3,5	1.091 М	08Х18Н10Т ТУ 14-3Р-197-2001	3.00
3	07 ОСТ 24.125.15-89 ТРОЙНИК DN 65	2	08Х18Н10Т ГОСТ 5632-72*	5.80
4	04 ОСТ 24.125.09-89 ПЕРЕХОД DN 65х50	1	08Х18Н10Т ТУ 14-3Р-197-2001	1.20
5	10 ОСТ 24.125.05-89 ОТВОД 90°-76х7-200х200-714 - R200	2		
6	НГ 26524-065АЭ-01 2BIIa ТУ 26-07-1407-2008 КЛАПАН ЗАПОРНЫЙ СИЛЬФОННЫЙ С ЭЛЕКТРОПРИВОДОМ С ПАТРУБКАМИ ПОД ПРИВАРКУ DN 65 Рр 18,0 МПа Тр 350°С НЕРЖАВЕЮЩАЯ СТАЛЬ	1	СБОРНЫЙ	245.00
7	12 ОСТ 24.125.08-89 ПЕРЕХОД DN 50х32	1	08Х18Н10Т ГОСТ 5949-75**	0.88
8	25 ОСТ 24.125.03-89 ОТВОД 90°-38х3,5-200х200-636 - R150	3	08Х18Н10Т ТУ 14-3Р-197-2001	1.91
9	3YR11Y015 ПОДВЕСКА ПРУЖИННАЯ	1		-

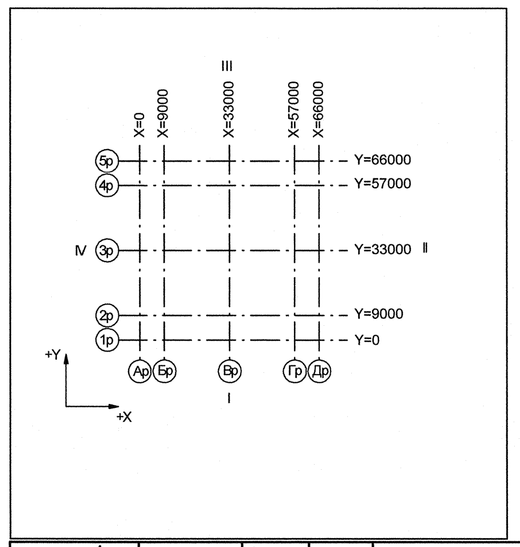

Номер трубопровода - VII
Подведомственность - ПНАЭГ 7-008-89
Классификационное обозначение по НП-001-97 - 2Н3
Группа по ПНАЭГ 7-008-89 - В
Класс безопасности по НП-001-97 - 2
Категория сейсмостойкости по НП-031-01 - I
Рабочие параметры: Рр= 17.64 МПа, tр=350°С
Параметры гидроиспытания: Рг=24.50 МПа, t не менее 5°С
Среда- Теплоноситель I контура
Газоводяная смесь

3TG11Z01_01	—	3	DN 100	Z+ 2700 X+ 175 Y- 2775	3TG11W01/N1				S8 3TG11Y01/PT-997				3TG11J01/ТГ-235
Код блока	Трубопроводы проектируемые	Позиция детали	Условный проход	Координаты элементов в здании	Код оборудования/ Номер патрубка	Шов заводской	Шов монтажный	Резьбовое соединение	Позиция опоры Код опоры / код проходки	Направление среды	Переход	Штуцер	Код герметичной проходки/ код проходки

Инв. N подл. | Подп. и дата | Взам. инв. N | ДОПОЛНИТЕЛЬНЫЕ ПОДПИСИ | ДОПОЛНИТЕЛЬНЫЕ ПОДПИСИ

R3.00780.1.0.11

АРХИВНЫЙ ЭКЗЕМПЛЯР

Инв.№ подл. R3.00780.1.0.11
Лист 100

Изм.	Кол.уч.	Лист	№ док.	Подпись	Дата
Инж.2к.		Сухарева			18.05
Пров.вед.инж.		Веренцова			19.05
Пров.нач.гр.		Жук			19.05
Н.контр.		Краснояров			20.06

R3.TP25.3072.011.01.00.064

Ростовская АЭС Блок 3

Реакторное отделение
Герметичная часть
Трубопроводы газовых сдувок Рр>2,2 МПа

Стадия	Лист	Листов
Р	1	5

Изометрический чертеж
3YR11Z02

ОАО "НИАЭП" 2012

Формат А1