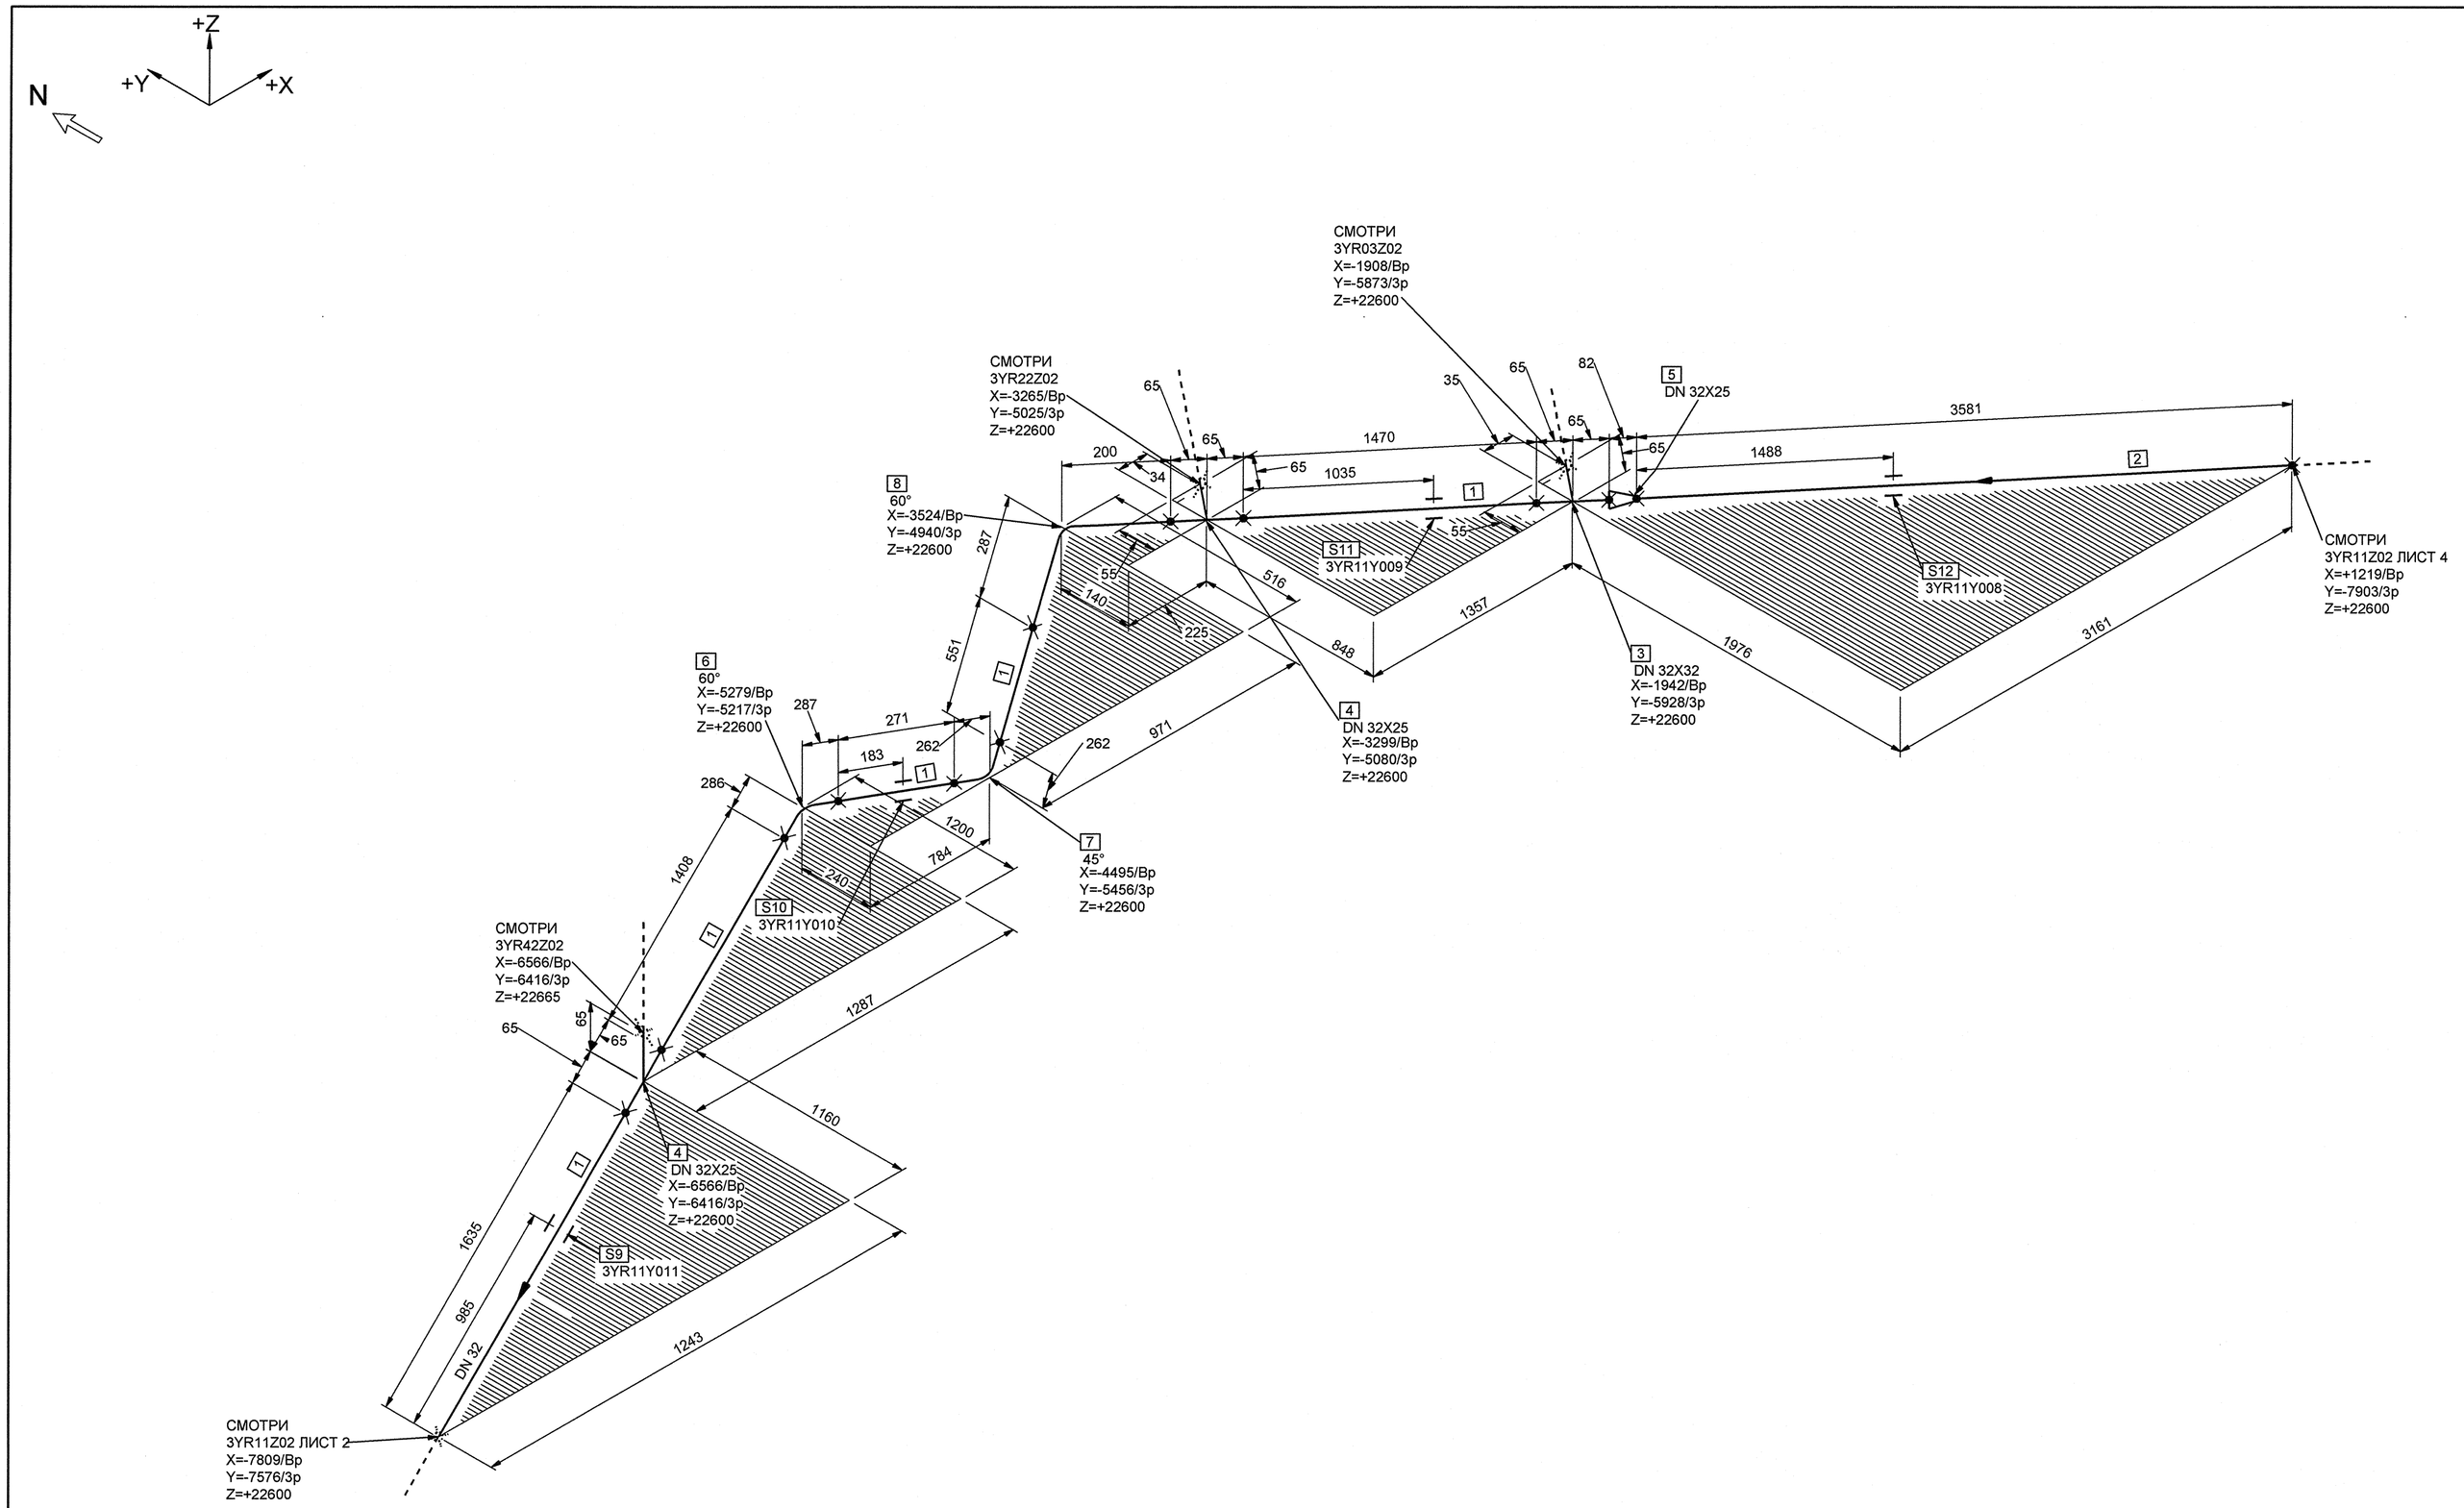

МОНТАЖНЫЕ ЭЛЕМЕНТЫ

ПОЗ	НАИМЕНОВАНИЕ	КОЛ	МАТЕРИАЛ	МАССА ЕД-ЦЫ, КГ
1	ОСТ 24.125.01-89 ТРУБА 38х3,5	5.335 М	08Х18Н10Т ТУ 14-3Р-197-2001	3.00
2	ОСТ 24.125.01-89 ТРУБА 32х3,5	3.581 М	08Х18Н10Т ТУ 14-3Р-197-2001	2.47
3	05 ОСТ 24.125.15-89 ТРОЙНИК DN 32	1	08Х18Н10Т ГОСТ 5632-72*	2.00
4	10 ОСТ 24.125.16-89 ТРОЙНИК DN 32х25	2	08Х18Н10Т ГОСТ 5632-72*	2.10
5	09 ОСТ 24.125.08-89 ПЕРЕХОД DN 32х25	1	08Х18Н10Т ГОСТ 5949-75**	0.76
6	24 ОСТ 24.125.03-89 ОТВОД 60°-38х3,5-200х200-557 - R150	1	08Х18Н10Т ТУ 14-3Р-197-2001	1.67
7	23 ОСТ 24.125.03-89 ОТВОД 45°-38х3,5-200х200-518 - R150	1		
8	24 ОСТ 24.125.03-89 ОТВОД 60°-38х3,5-113х200-470 - R150	1	08Х18Н10Т ТУ 14-3Р-197-2001	1.41
9	3YR11Y011 ПОДВЕСКА	1		-
10	3YR11Y010 ПОДВЕСКА	1		-
11	3YR11Y009 ОПОРА НЕПОДВИЖНАЯ	1		-
12	3YR11Y008 ОПОРА СКОЛЬЗЯЩАЯ	1		-

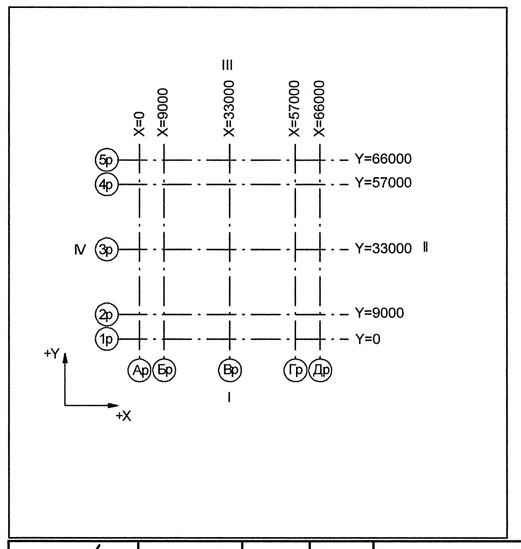

Номер трубопровода - VII
Подведомственность - ПНАЭГ 7-008-89
Классификационное обозначение по НП-001-97 - 2Н3
Группа по ПНАЭГ 7-008-89 - В
Класс безопасности по НП-001-97 - 2
Категория сейсмостойкости по НП-031-01 - I
Рабочие параметры: Pp= 17.64 МПа, tp=350°С
Параметры гидроиспытания: Pr=24.50 МПа, t не менее 5°С
Среда- Теплоноситель I контура
Газоводяная смесь

3TG11Z01_01	—	3	DN 100	Z= 2700 X= 175 Y= 2775	3TG11W01/N1				SS 3TG11Y01/PT-997				3TG11J01/ТГ-235
Код блока	Трубопроводы проектируемые	Позиция детали	Условный проход	Координаты элементов в здании	Код оборудования/ Номер патрубка	Шов заводской	Шов монтажный	Резьбовое соединение	Позиция опоры Код опоры / код проходки	Направление среды	Переход	Штуцер	Код герметичной проходки/ код проходки

ДОПОЛНИТЕЛЬНЫЕ ПОДПИСИ

Инв. N подл. R3.00780.1.0.11 | Подп. и дата | Взам. инв. N

Изм.	Кол.уч.	Лист	№ док.	Подпись	Дата
Инж.2к.		Сухарева			12.05
Пров.вед.инж.		Веренцова			12.05
Пров.нач.гр.		Жук			12.05
Н.контр.		Красняров			12.05

АРХИВНЫЙ ЭКЗЕМПЛЯР

Инв.№ подл. R3.00780.1.0.11
Лист 102

R3.TP25.3072.011.01.00.064

Ростовская АЭС Блок 3

Реакторное отделение
Герметичная часть
Трубопроводы газовых сдувок Pp>2,2 МПа

Стадия	Лист	Листов
Р	3	5

Изометрический чертеж
3YR11Z02

ОАО "НИАЭП" 2012

Формат А1