

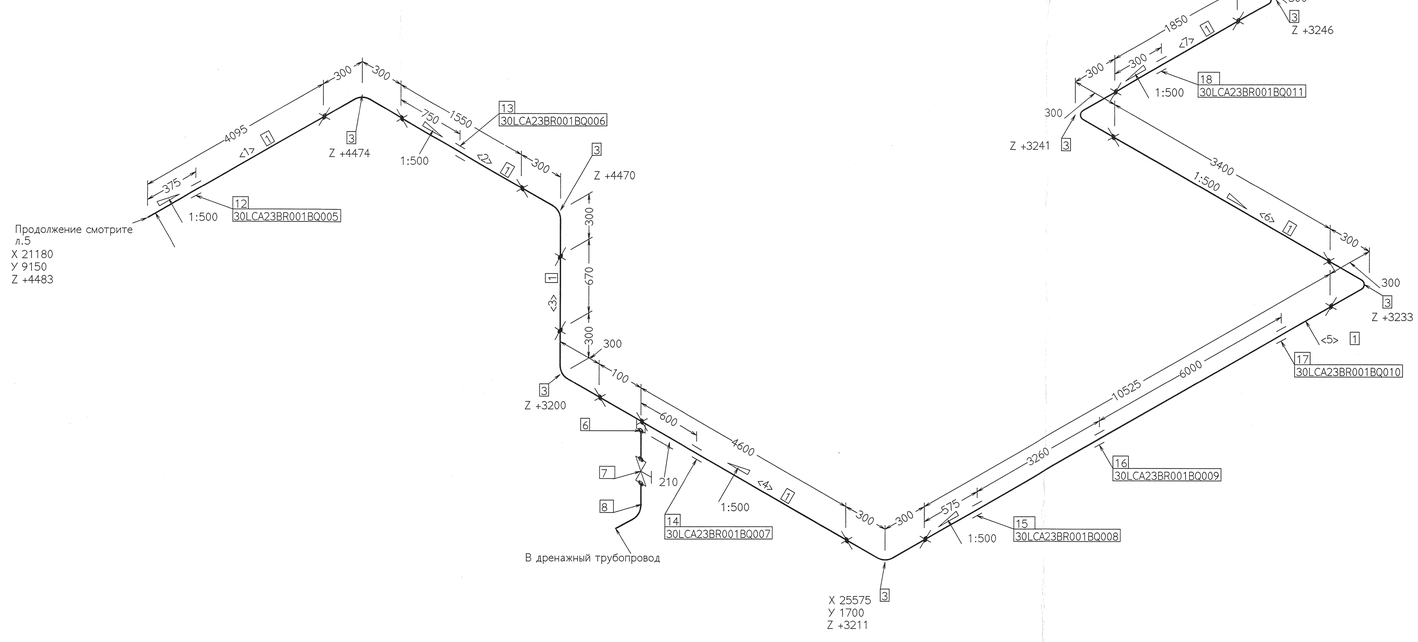

Длина прямых участков трубопровода

Поз.	Длины труб	Ду (мм)	Поз.	Длины труб	Ду (мм)
<1>	4095	200	<2>	1550	200
<3>	670	200	<4>	4700	200
<5>	10525	200	<6>	3400	200
<7>	1850	200	<8>	2350	200
<9>	2725	200	<10>	1600	200
<11>	242	200	<12>	1380	200
<13>	450	200	<14>	346	200
<15>	346	200	<16>	1050	200
<17>	1975	200			

Изм.	Кол.уч.	Лист	№док.	Подп.	Дата
Н. контр.		Михеев			02.12
ГИП		Гладиков			02.12
Нач. отдела		Волков			02.12
Проверил		Шкитилева			02.12
Разработал		Сапонджян			02.12

1350.12.38А-30UNB-1357-TD

Объекты III очереди строительства
ЗАО СГК (ТЭЦ)

Сетевая установка основных и пиковых подогревателей турбоагрегатов ст.№8,9. II система теплоснабжения.

Стадия	Лист	Листов
Р	7	

Трубопроводы конденсата от пиковых к основным подогревателям.
Часть 2/3 (30LCA23BR001,30LCA06BR001)
Монтажный чертеж.

ОТКРЫТОЕ АКЦИОНЕРНОЕ ОБЩЕСТВО ИНСТИТУТ ТЕПЛОЭЛЕКТРОПРОЕКТ НИЖНИЙ НОВГОРОД

Файл

Формат А1

Инв. № подл.	Подпись и дата	Взам. инв. №
83499		