

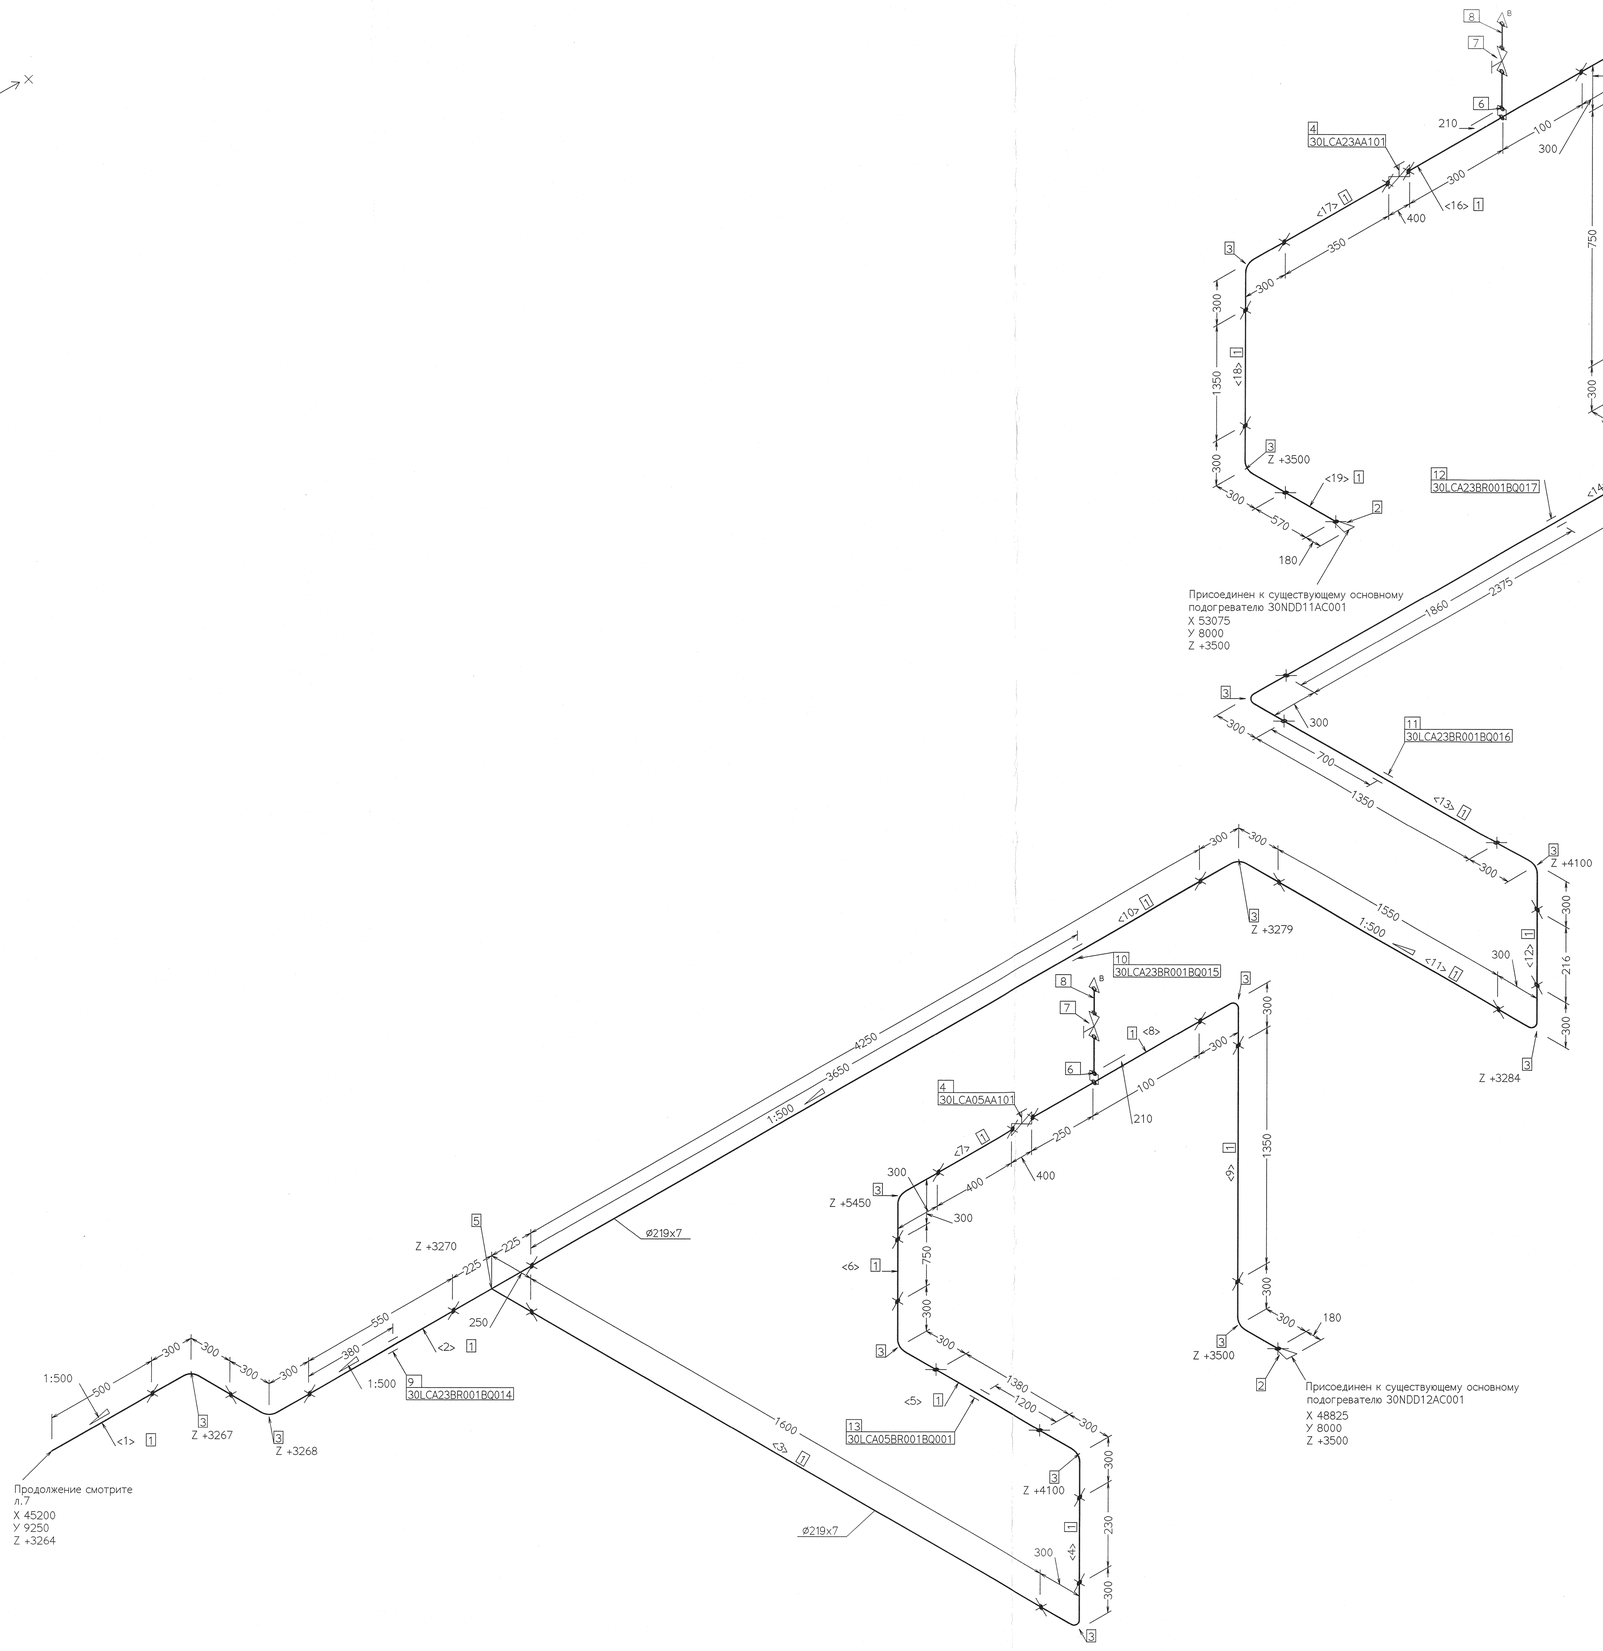

Длина прямых участков трубопровода

Поз.	Длины труб	Ду (мм)	Поз.	Длины труб	Ду (мм)
<1>	500	200	<2>	550	200
<3>	1600	200	<4>	230	200
<5>	1380	200	<6>	750	200
<7>	396	200	<8>	346	200
<9>	1350	200	<10>	4250	200
<11>	1550	200	<12>	216	200
<13>	1350	200	<14>	2375	200
<15>	750	200	<16>	396	200
<17>	346	200	<18>	1350	200
<19>	570	200			

						1350.12.38А-30UNB-1357-TD	
						Объекты III очереди строительства ЗАО СГК (ТЭЦ)	
Изм.	Кол.уч.	Лист	№док.	Подп.	Дата		
Н. контр.		Михеев			08.13	Сетевая установка основных и пиковых подогревателей турбоагрегатов ст.№8,9. II система теплоснабжения.	Стадия: Р; Лист: 9; Листов:
ГИП		Гладиков			08.13		
Нач. отдела		Волков			08.13	Трубопроводы конденсата от пиковых к основным подогревателям. Часть 3/3 (30LCA23BR001,30LCA05BR001). Монтажный чертеж.	ОТКРЫТОЕ АКЦИОНЕРНОЕ ОБЩЕСТВО ИНСТИТУТ ТЕПЛОЭЛЕКТРОПРОЕКТ
Проверил		Шкитилева			08.13		
Разработал		Сапонджян			08.13		

Файл

Формат А1