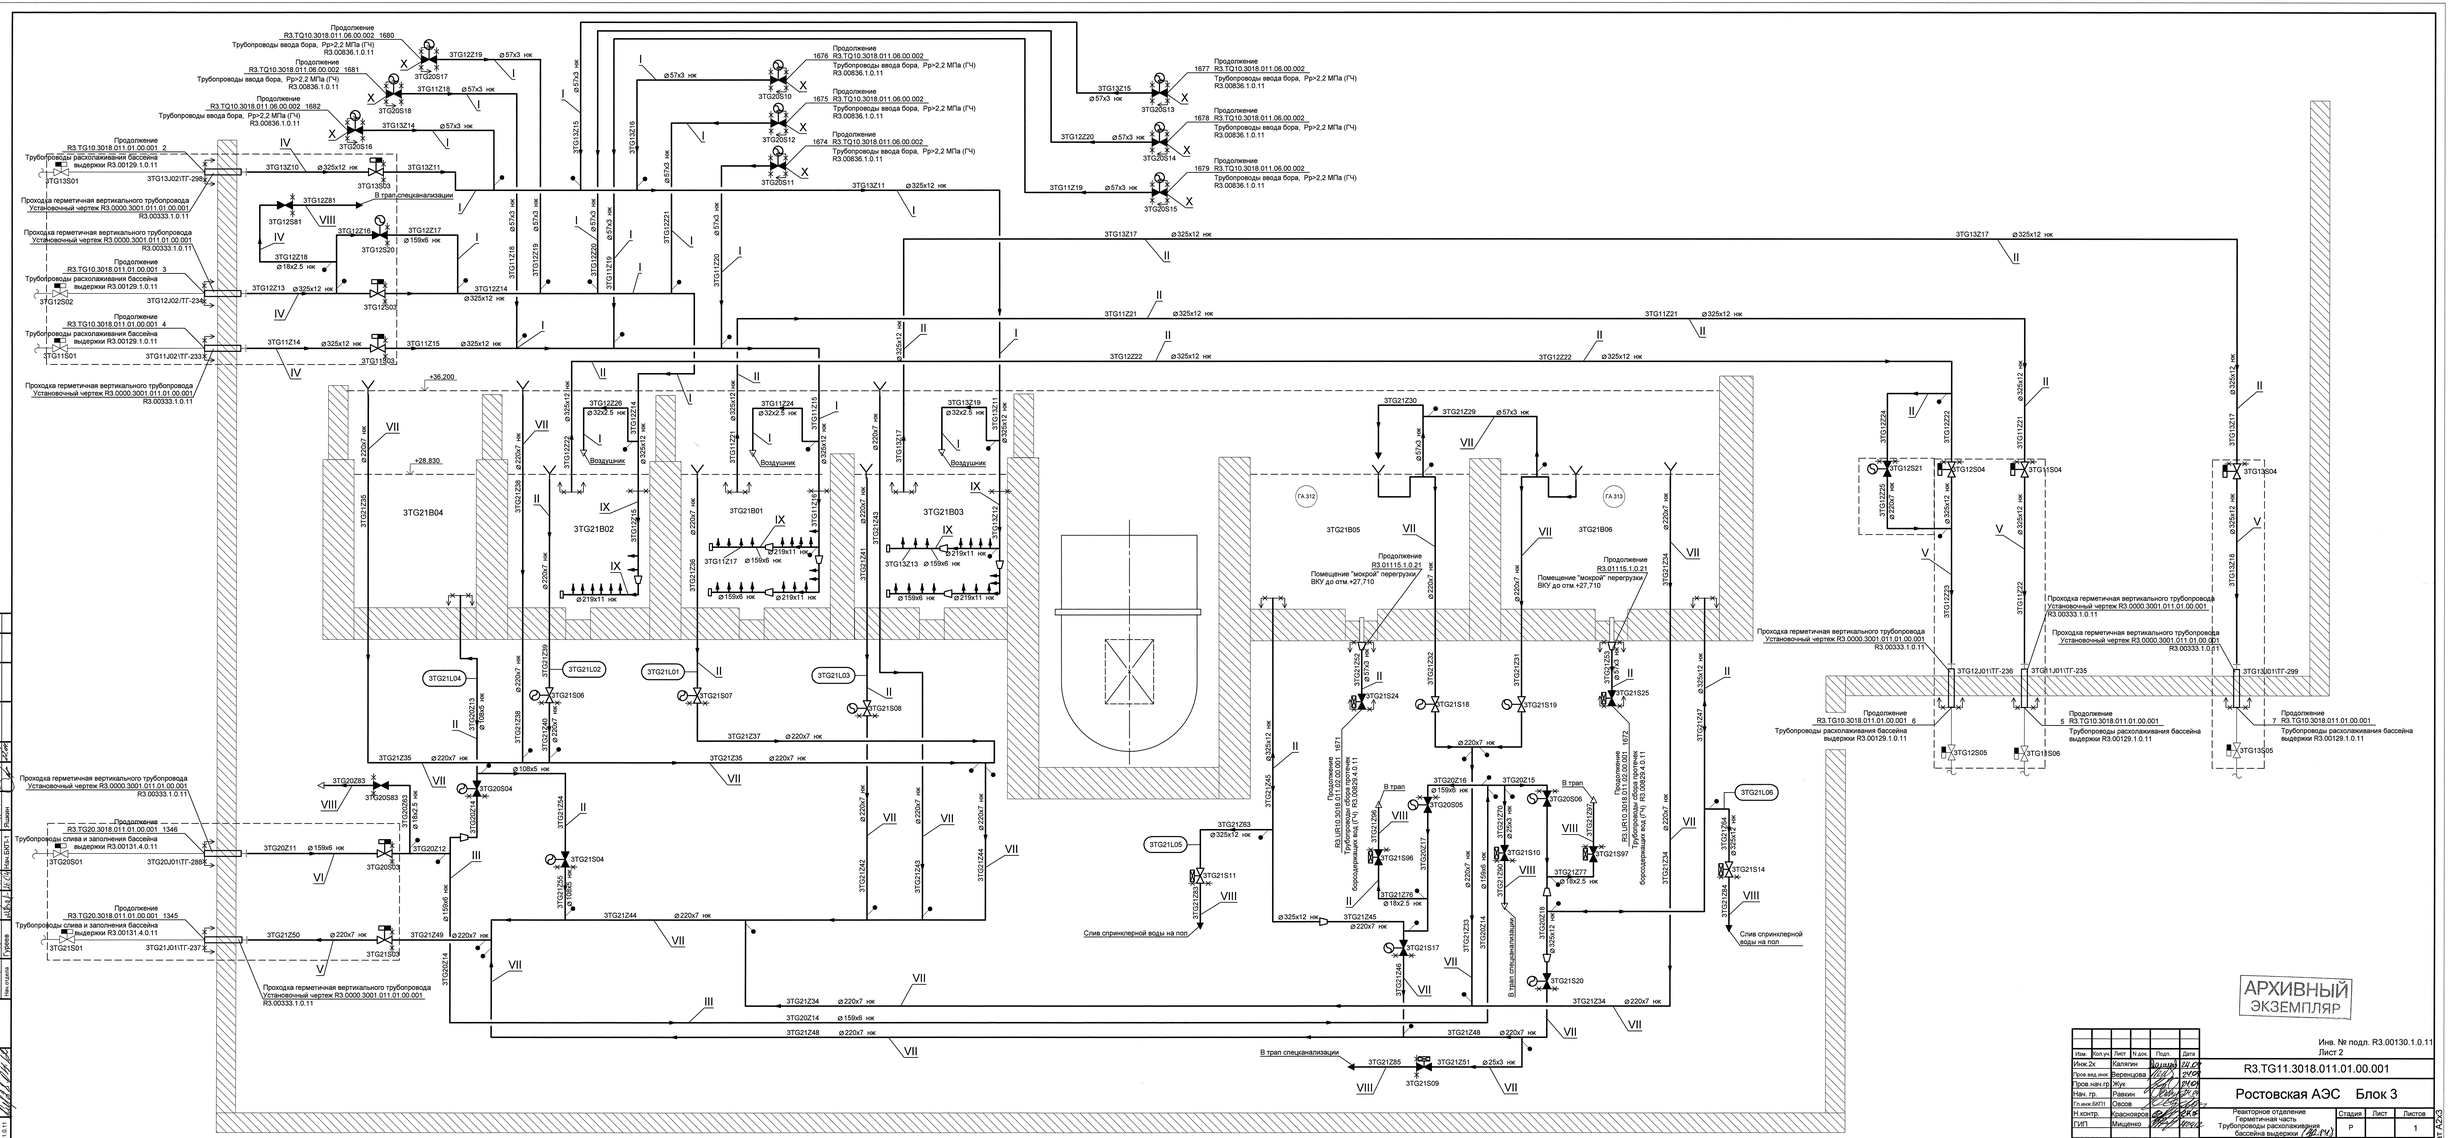
Продолжение R3.TG10.3018.011.06.00.002 1680 Трубопроводы ввода бора, Pр>2,2 МПа (Гч) R3.00836.1.0.11
Продолжение R3.TG10.3018.011.06.00.002 1681 Трубопроводы ввода бора, Pр>2,2 МПа (Гч) R3.00836.1.0.11
Продолжение R3.TG10.3018.011.06.00.002 1682 Трубопроводы ввода бора, Pр>2,2 МПа (Гч) R3.00836.1.0.11
Продолжение R3.TG10.3018.011.01.00.001 2 Трубопроводы расхолаживания бассейна выдержки R3.00129.1.0.11
Продолжение R3.TG10.3018.011.01.00.001 3 Трубопроводы расхолаживания бассейна выдержки R3.00129.1.0.11
Продолжение R3.TG10.3018.011.01.00.001 4 Трубопроводы расхолаживания бассейна выдержки R3.00129.1.0.11
Проходка герметичная вертикального трубопровода Установочный чертеж R3.0000.3001.011.01.00.001 R3.00333.1.0.11
Продолжение R3.TG10.3018.011.06.00.002 1676 Трубопроводы ввода бора, Pр>2,2 МПа (Гч) R3.00836.1.0.11
Продолжение R3.TG10.3018.011.06.00.002 1675 Трубопроводы ввода бора, Pр>2,2 МПа (Гч) R3.00836.1.0.11
Продолжение R3.TG10.3018.011.06.00.002 1674 Трубопроводы ввода бора, Pр>2,2 МПа (Гч) R3.00836.1.0.11
Продолжение R3.TG10.3018.011.06.00.002 1677 Трубопроводы ввода бора, Pр>2,2 МПа (Гч) R3.00836.1.0.11
Продолжение R3.TG10.3018.011.06.00.002 1678 Трубопроводы ввода бора, Pр>2,2 МПа (Гч) R3.00836.1.0.11
Продолжение R3.TG10.3018.011.06.00.002 1679 Трубопроводы ввода бора, Pр>2,2 МПа (Гч) R3.00836.1.0.11
В трап спецканализации
Воздушник
+36.200
+28.830
3TG21B04
3TG21B02
3TG21B01
3TG21B03
3TG21B05
3TG21B06
Помещение "мокрой" перегрузки, ВКУ до отм.+27,710
Продолжение R3.01115.1.0.21
Проходка герметичная вертикального трубопровода Установочный чертеж R3.0000.3001.011.01.00.001 R3.00333.1.0.11
Продолжение R3.TG10.3018.011.01.00.001 6 Трубопроводы расхолаживания бассейна выдержки R3.00129.1.0.11
Продолжение R3.TG10.3018.011.01.00.001 5 Трубопроводы расхолаживания бассейна выдержки R3.00129.1.0.11
Продолжение R3.TG10.3018.011.01.00.001 7 Трубопроводы расхолаживания бассейна выдержки R3.00129.1.0.11
Продолжение R3.TG20.3018.011.01.00.001 1346 Трубопроводы слива и заполнения бассейна выдержки R3.00131.4.0.11
Продолжение R3.TG20.3018.011.01.00.001 1345 Трубопроводы слива и заполнения бассейна выдержки R3.00131.4.0.11
Слив спринклерной воды на пол
Продолжение R3.UR10.3018.011.02.00.001 1671 Трубопроводы сброса протечек бороразделяющих вод (Гч) R3.00829.4.0.11
Продолжение R3.UR10.3018.011.02.00.001 1672 Трубопроводы сброса протечек бороразделяющих вод (Гч) R3.00829.4.0.11
АРХИВНЫЙ ЭКЗЕМПЛЯР
Инв. № подл. R3.00130.1.0.11
Лист 2
R3.TG11.3018.011.01.00.001
Ростовская АЭС Блок 3
Реакторное отделение
Герметичная часть
Трубопроводы расхолаживания бассейна выдержки (ВЕРХ)
Технологическая схема
ОАО "НИАЭП" 2012
Формат А2х3