ПЛАН РАСПОЛОЖЕНИЯ ОПОР НА ОТМ.+19,340 И 25,700 В ОСЯХ IV-III-II (1:50)

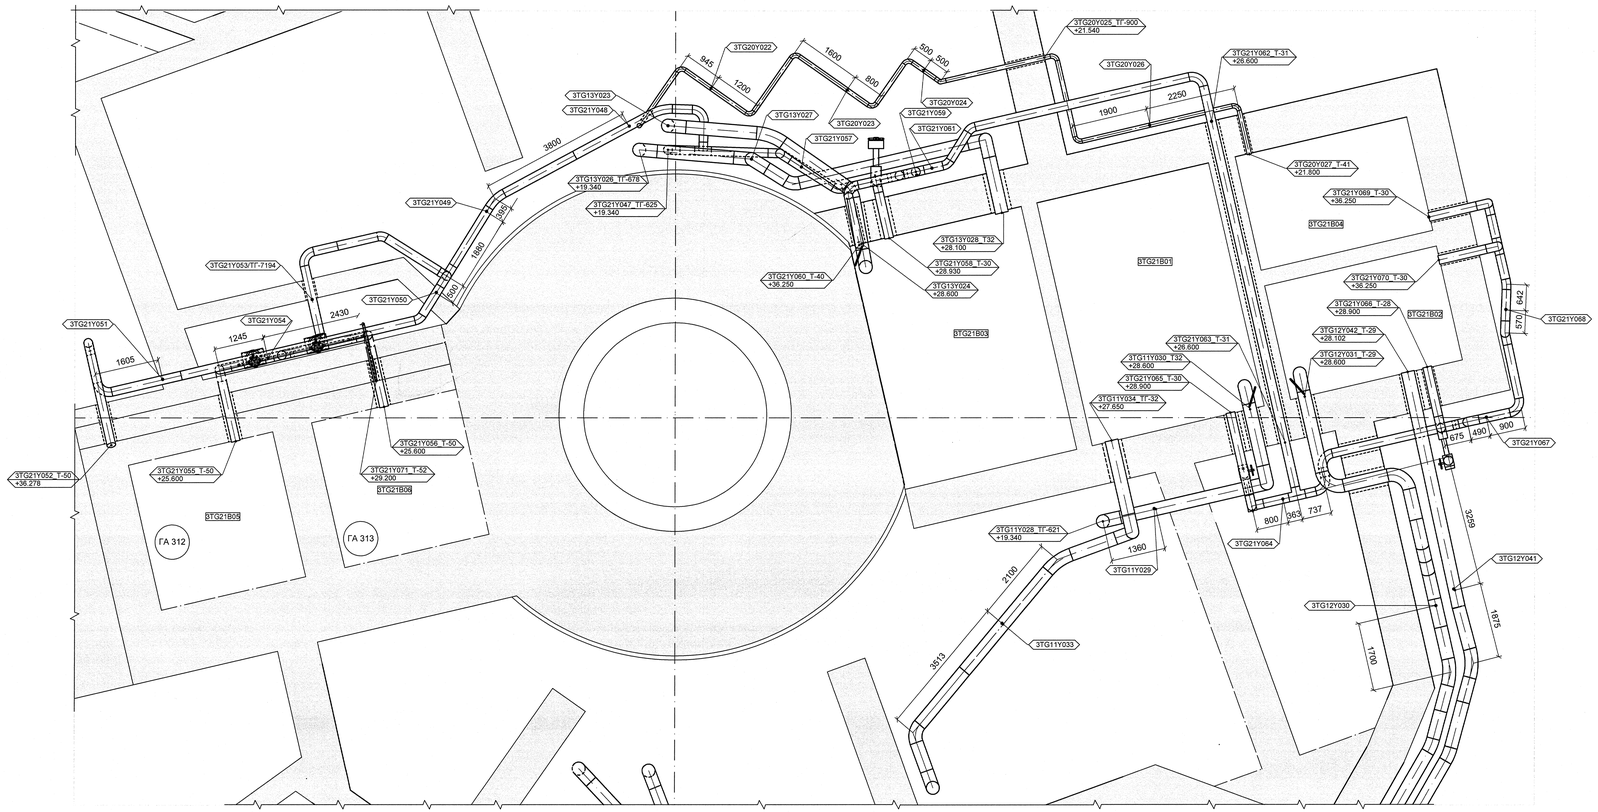

АРХИВНЫЙ ЭКЗЕМПЛЯР

Инв.№ подл. R3.00130.1.0.11
Лист 8

1	-	Зам	87-13	-	-
Изм.	Кол.уч.	Лист	№ док.	Подпись	Дата
Изм.Тх.		Матыченко			
Пров.вед.инж.		Воронцова			
Пров.нач.гр.		Жук			
Н.контр.		Краснояров			

R3.TG11.3010.011.01.00.002

Ростовская АЭС Блок 3

Реакторное отделение Герметичная часть Трубопроводы расхолаживания бассейна выдержки	Стадия	Лист	Листов
	р	1	1
План расположения опор на отм.+19,340 и +25,700 в осях IV-III-II	ОАО "НИАЭП" 2013		

Формат А2х3

Инв. N подл.	Подп. и дата	Взам. инв. N
R3.00130.1.0.11		

ДОПОЛНИТЕЛЬНЫЕ ПОДПИСИ	ДОПОЛНИТЕЛЬНЫЕ ПОДПИСИ