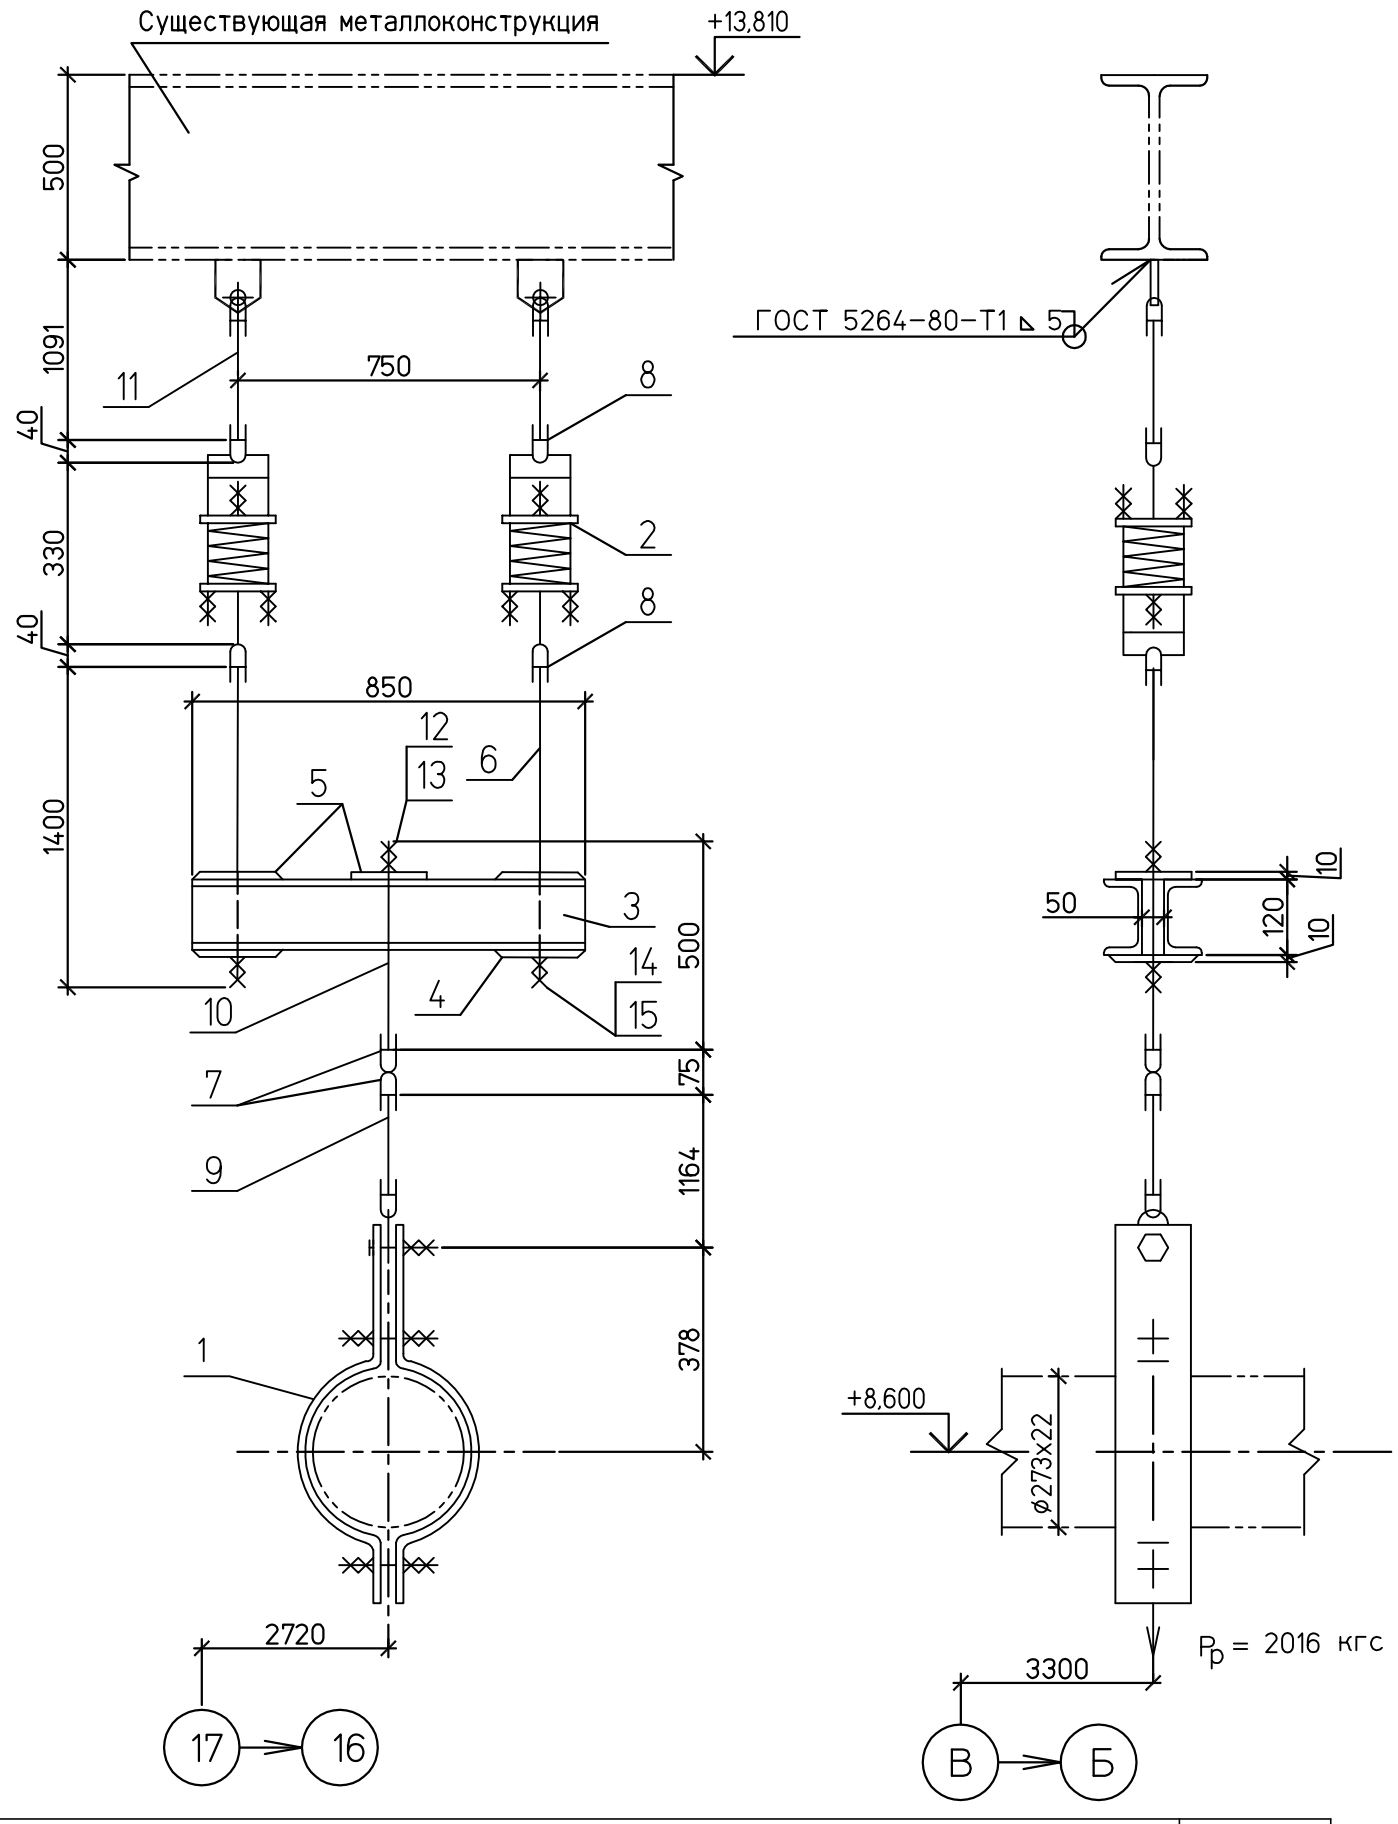

Спецификация деталей

Поз.	Обозначение	Наименование	Кол	Материал	Масса,кг ед.	Масса,кг общ.	Приме-чание
1	09 ОСТ 108.275.52-80	Блок хомутовый	1	Сборный	29,0	29,0	
2	06 ОСТ 108.275.58-80	Блок пружинный	2	Сборный	18,1	36,2	
3	ГОСТ 8240-97	Швеллер 12У L=850	2	Ст3пс6 ГОСТ 535-2005	8,84	17,68	
4	02 ОСТ 108.275.61-80	Плита опорная	2	Ст3сп5 ГОСТ 14637-89	1,75	3,5	
5	ГОСТ 19903-74	Лист Б-ПН-0 10х150х150	3	Ст3сп5 ГОСТ 14637-89	1,77	5,31	
6	43 ОСТ 108.632.08-80	Тяга	2	Сборный	3,45	6,9	
7	07 ОСТ 108.643.01-80	Ушко	2	20 ГОСТ1050-88	1,69	3,38	
8	04 ОСТ 108.643.01-80	Ушко	4	20 ГОСТ1050-88	0,49	1,96	
9	08 ОСТ 108.632.02-80	Тяга с серьгой	2	Сборный	10,36	20,72	
10	74 ОСТ 108.632.08-80	Тяга	2	Сборный	2,78	5,56	
11	04 ОСТ 108.632.01-80	Тяга с проушиной	2	Сборный	4,26	8,52	
12	ГОСТ 5915-70	Гайка М30.5	2	35 20 ГОСТ1759.0-87	0,225	0,45	
13	ГОСТ11371-78	Шайба 30.05	1	35 ГОСТ 18123-82	0,067	0,067	
14	ГОСТ 5915-70	Гайка М20.5	4	35 ГОСТ1759.0-87	0,063	0,252	
15	ГОСТ11371-78	Шайба 20.05	2	35 ГОСТ 18123-82	0,023	0,046	
	ГОСТ 9467-75	Наплавленный металл		Э42А		0,7	

ИТОГО: 140,9 кг

1 Монтажный чертеж № 1350.12.38А-30UHJ-1600-TD л.38

2 Технические требования к сварке деталей опор трубопроводов смотрите ОСТ 108.275.50-80.

ХАРАКТЕРИСТИКИ ПРУЖИНЫ											
ТАБЛИЧНЫЕ ДАННЫЕ			ПРИ УСТАНОВКЕ		В РАБОЧЕМ СОСТ.		В ХОЛОДН. СОСТ.		ПРИ ГИДРОИСПЫТ		Нагрузка на несущие конструк-ции
Допускаемая рабочая нагрузка Рмакс.кгс	Прогиб при допускаемой раб.нагр λмакс.мм	Высота пружины в своб. сост. Нсв.мм	Высота пружины Нуст.мм	Нагрузка на пружину Руст.кгс	Высота пружины Нраб.мм	Нагрузка на пружину Рраб.кгс	Высота пружины Нхол.мм	Нагрузка на пружину Рхол.кгс	Высота пружины Нг.мм	Нагрузка на пружину Рг.кгс	Рконстркгс
1666	70	201	164	871	159	1008	167	804	–	487	2157

Изм.	Кол.уч.	Лист	№док.	Подп.	Дата
Н. контр.		Михеев			
Проверил		Шкитилева			
Разработал		Голуб			

1350.12.38А-30UHJ-1600-TD

Объекты III очереди строительства ЗАО СГК (ТЭЦ)

Трубопроводы машзала БВД в осях 16-28 в рядах А-В и внутристанционные трубопроводы.

Стадия	Лист	Листов
Р	40.1	

Паропровод турбины ст. №8

Пружинная подвеска 1

ОТКРЫТОЕ АКЦИОНЕРНОЕ ОБЩЕСТВО ИНСТИТУТ ТЕПЛОЭЛЕКТРОПРОЕКТ НИЖНИЙ НОВГОРОД

Формат А2

ВЗАМ.ИНВ.N

ПОДПИСЬ И ДАТА

ИНВ.N ПОДЛ. 83547