Структурная схема пожарной сигнализации и оповещения при пожаре (Б/М)

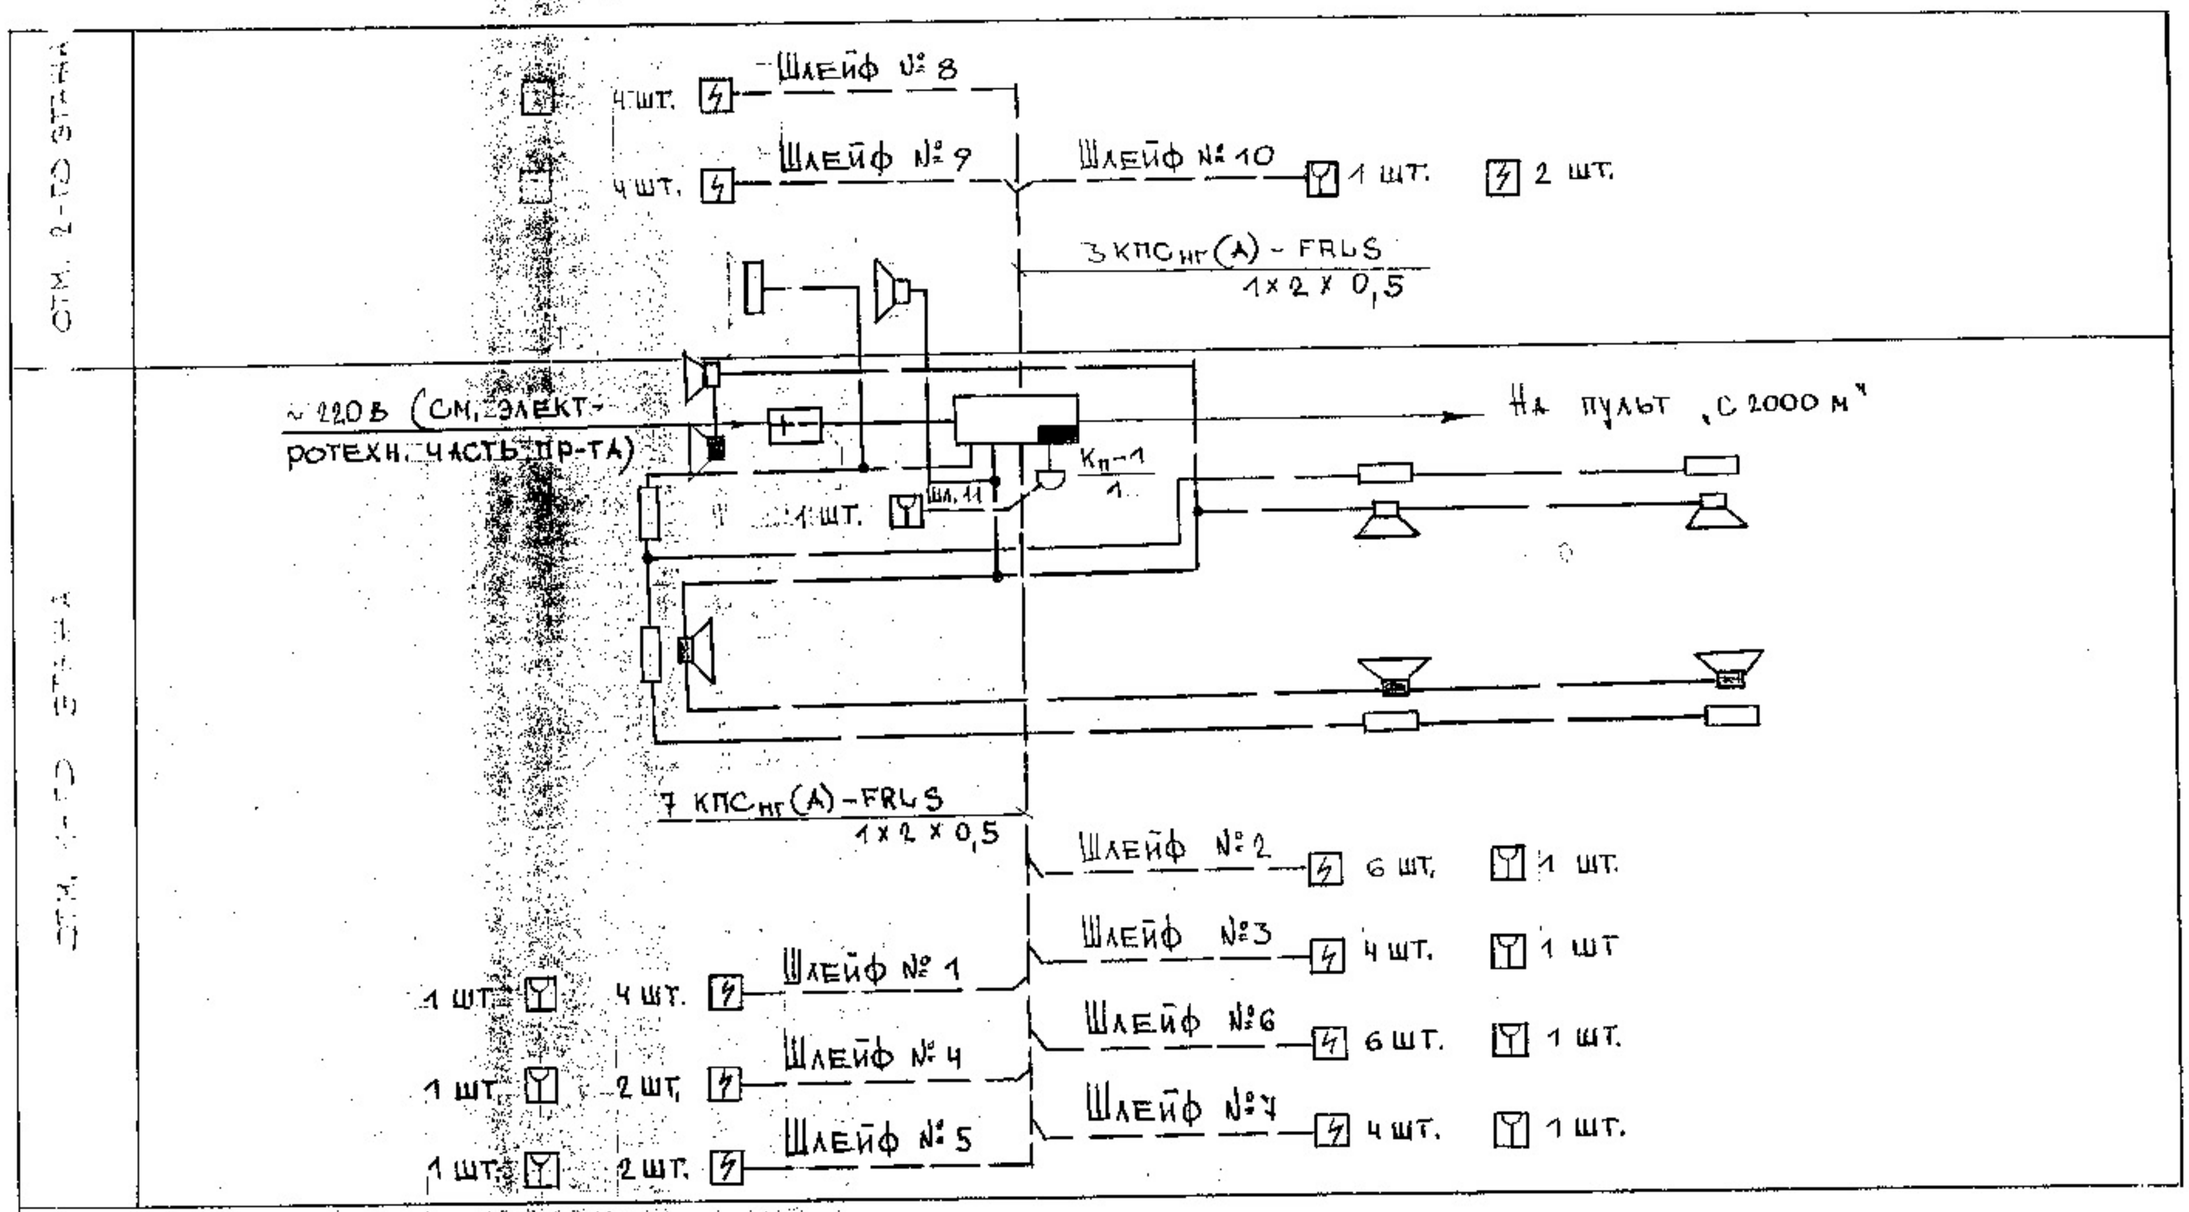

Условные обозначения см. на листе 4.

Согласовано:

Инв. № подл.	Подпись и дата	Взамен инв.
2678-03	01.10.14	

Изм.	Кол.уч.	Лист	№док.	Подпись	Дата
Разраб.		Калинников			09.2014
Пров.					
Н. контр.		Зинченко			09.2014
Нач. ПБ		Косенкова			09.14
ГИП		Масякин			09.14

Ю. 4981. 000 - ПС

ФГУП „ГНЦ РФ - ФЭИ". Склады: АВ, РХБЗ, вещевой. в/ч

Автоматическа пожарная сигнализация

Структурная схема пожарной сигнализации и оповещения при пожаре

Стадия	Лист	Листов
Р	3	

ФГУП „ГНЦ РФ-ФЭИ" ОКС ПБ

Формат 297 × 420