

	Подп. и дата		
	Инв. № дубл.		
	Взам. инв. №		
	Подп. и дата		
Инв. № подл.			

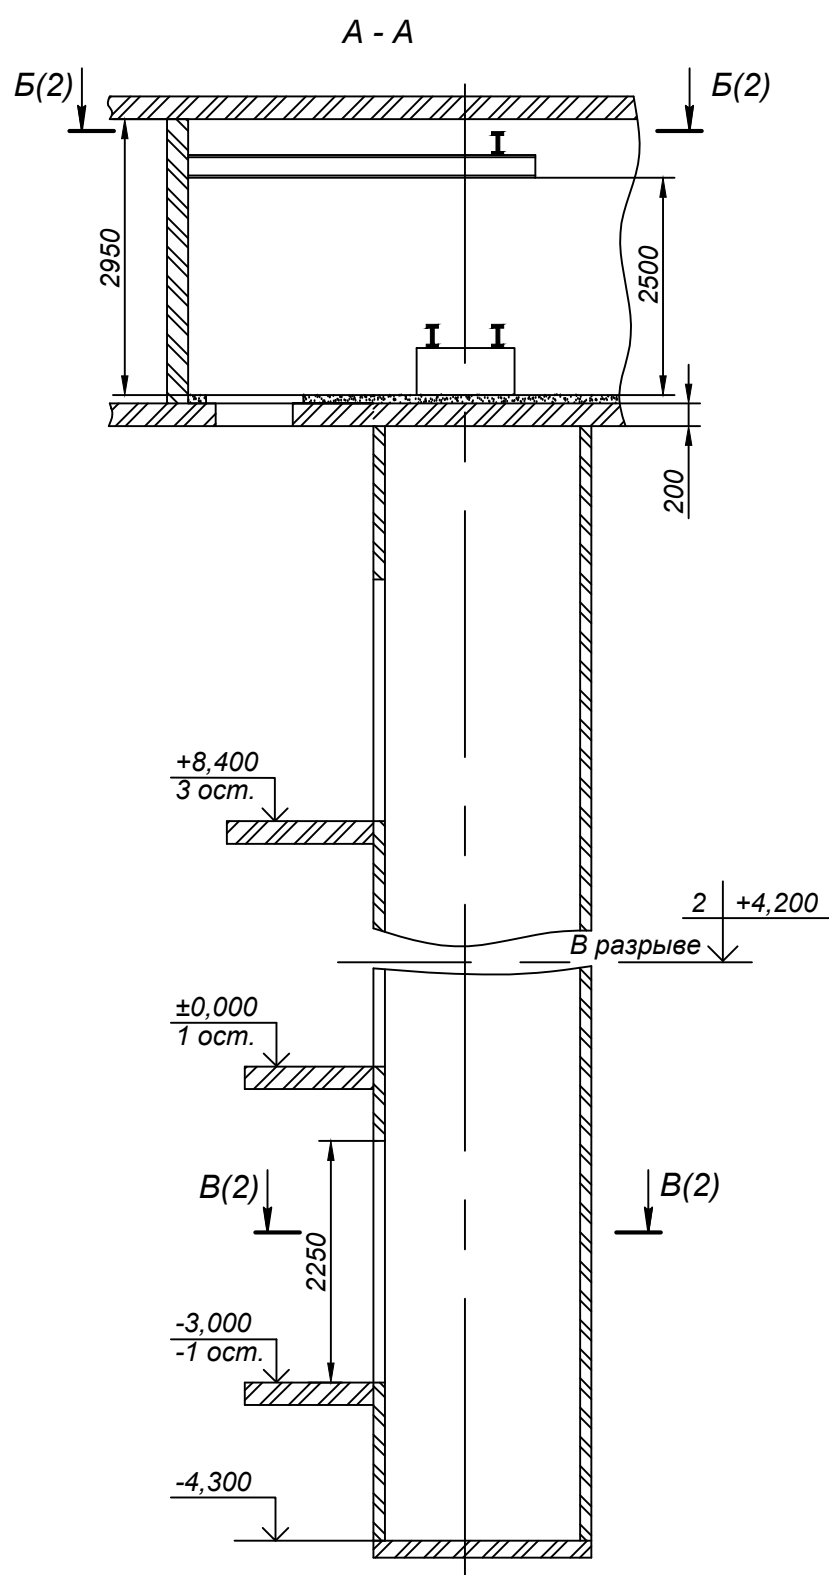
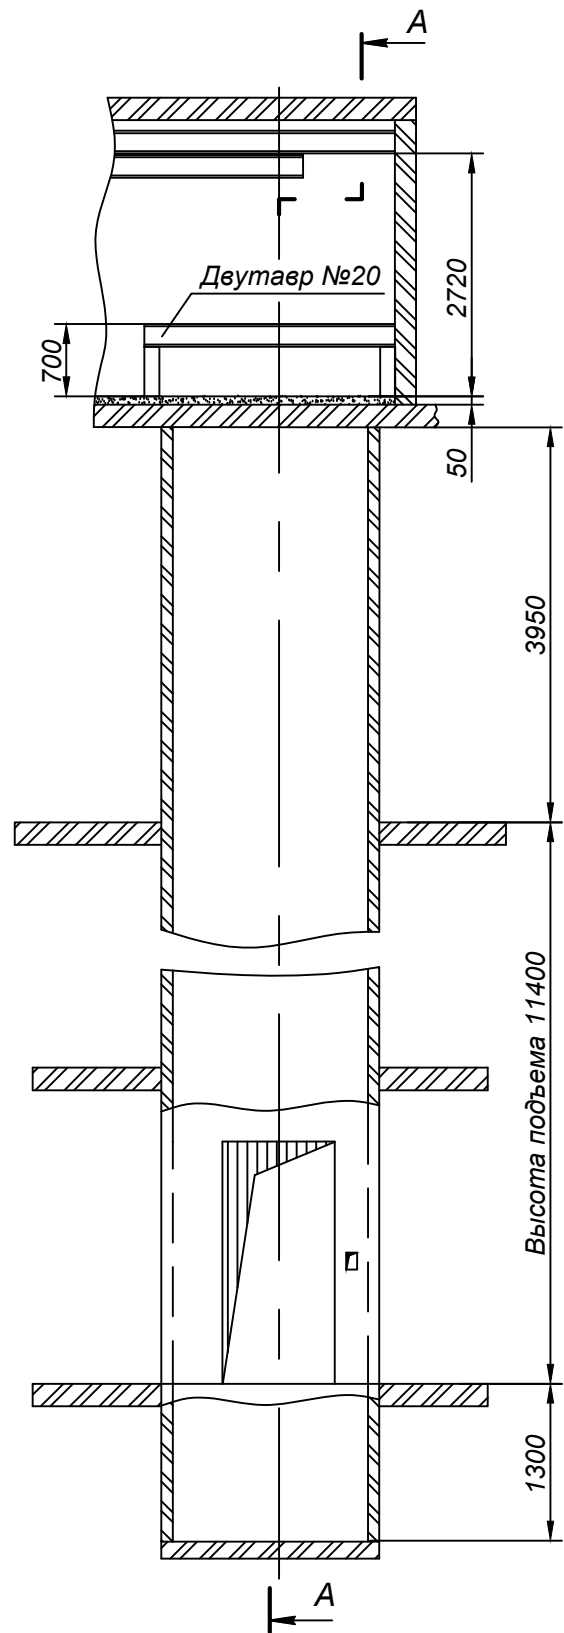


Таблица нагрузок на строительную часть от лифтовой установки			
Нагрузка	Величина нагрузки	Схема действия сил	Примечание
P_1	7500 Н	На опоры привода	Постоянные нагрузки
P_2	17000 Н		
P_3	17500 Н		
P_4	8000 Н		
P_5	1800 Н		На детали крепления направляющих Кратковременные нагрузки при посадке кабины на ловители
P_6	1600 Н		
P_7	2000 Н		
P_8	79000 Н	На пята направляющих на площадь 100*100	Нагрузки, действующие одновременно и аварийно
P_9	34000 Н	На буфер кабины на площадь 100*250	
P_{10}	28000 Н	На буфер противовеса на площадь 140*140	
P_{11}	8000Н/м ²	На пол машинного помещения	Расчетные нагрузки

Данные для заказа лифта.		
1	Наименование, адрес и телефон заказчика	
2	Реквизиты грузополучателя (почтовые, телеграфные, отгрузочные)	
3	Назначение здания, в котором устанавливается лифт, его почтовый адрес	Промышленное г. Новоуральск, ОАО "УЭХК"
4	Назначение лифта	Грузовой
5	Грузоподъемность лифта, кг скорость движения, м/с	1000 0,5
6	Высота подъема кабины, м	11,4
7	Размеры кабины (ширина x глубина x высота), мм	1500 x 2000 x 2200
8	Кабина проходная? (да/нет)	Нет
9	Количество дверей шахты	4
10	Число остановок кабины	4
11	Отметки основных посадочных (погрузочных) площадок	0,000
12	Напряжение сети, питающей лифт	3N~50Гц 380В
13	Система управления	Внутреннее управление с проводником
14	Управление пассажирским лифтом (одиночное, парное, групповое)	--
15	Тип привода лифта	двухскоростной
16	Число заказываемых лифтов одинаковой характеристики	1
17	Место расположения шахты	Внутри здания
18	Климатическое исполнение лифта	УХЛ 4
19	Предел огнестойкости дверей	Е30
20	Требуются ли перила на крыше кабины	Да
21	Конструкция шахты лифта	Кирпич
22	Желательный срок поставки лифта (год, квартал)	

1. Чертеж разработан в соответствии с заданием № А32-02.07-03 на проектирование строительной части грузовых лифтов модели ПГ -1005 производства ОАО "Щербинский лифтостроительный завод" г.Щербинка, Московской обл.
2. Пункты 1, 2, 22 в таблице данных на заказ лифта заполняются заказчиком .

					08.12-15-ИОТ			
					Город Новоуральск. Свердловской области. ОАО "УЭХК"			
Изм.	Лист	№ докум.	Подп.	Дата	Замена лифтов в зд. 193В, зд. 193 Б, Г.	Стадия	Лист	Листов
Разраб.	Елисеев			11.12г		Р	9	
					Лифт 3. Чертеж на заказ лифта. Лист 1	ООО "Партнер Экспресс"		