

**КАДАСТРОВЫЙ ПАСПОРТ
помещения**

Лист N 1 , всего листов 2

Дата 04.12.2008
Кадастровый номер -
Инвентарный номер (ранее
присвоенный учетный номер) 2937/11 (03400636:0005)

1. Описание объекта недвижимого имущества
1.1. Кадастровый номер здания (сооружения), в котором расположено помещение -

1.2. Этаж (этажи), на котором расположено помещение 4

1.3. Общая площадь помещения 551,1 кв.м.

1.4. Адрес (местоположение):

Субъект Российской Федерации	Москва	
Район (Административный округ)	Северный	
Муниципальное образование	тип	район
	наименование	Головинский
Населенный пункт	тип	город
	наименование	Москва
Улица (проспект, переулок и т.д.)	тип	шоссе
	наименование	Ленинградское
Номер дома	58	
Номер корпуса	-	
Номер строения	10	
Литера	-	
Номер помещения (квартиры)	V	
Иное описание местоположения	-	

1.5. Назначение помещения нежилое
(жилое, нежилое)

1.6. Вид жилого помещения в многоквартирном доме -
(комната, квартира)

1.7. Кадастровый номер квартиры, в которой
расположена комната -

1.8. Номер помещения на поэтажном плане V

1.9. Предыдущие кадастровые (условные) номера объекта недвижимого имущества:
-

1.10. Примечание: дата обследования - 13.02.2007
помещение переоборудовано без разрешения

1.11. ГУП МосгорБТИ (Северное ТБТИ)
(наименование органа или организации)
свидетельство об аккредитации N МА-15-06/1 от 14 июля 2005 г.

Начальник Северного ТБТИ

М.П. В.В.Кудряшова
(подпись) (инициалы, фамилия)



Зам. начальника Северного ТБТИ
Алмоносова Г.А.



01 92 08 0143117

КАДАСТРОВЫЙ ПАСПОРТ
ПОМЕЩЕНИЯ


Лист № 2, всего листов 2

Кадастровый номер _____

Инвентарный номер (ранее
присвоенный учетный номер)

2937/11 (03400636:0005)

2. План расположения помещения на этаже

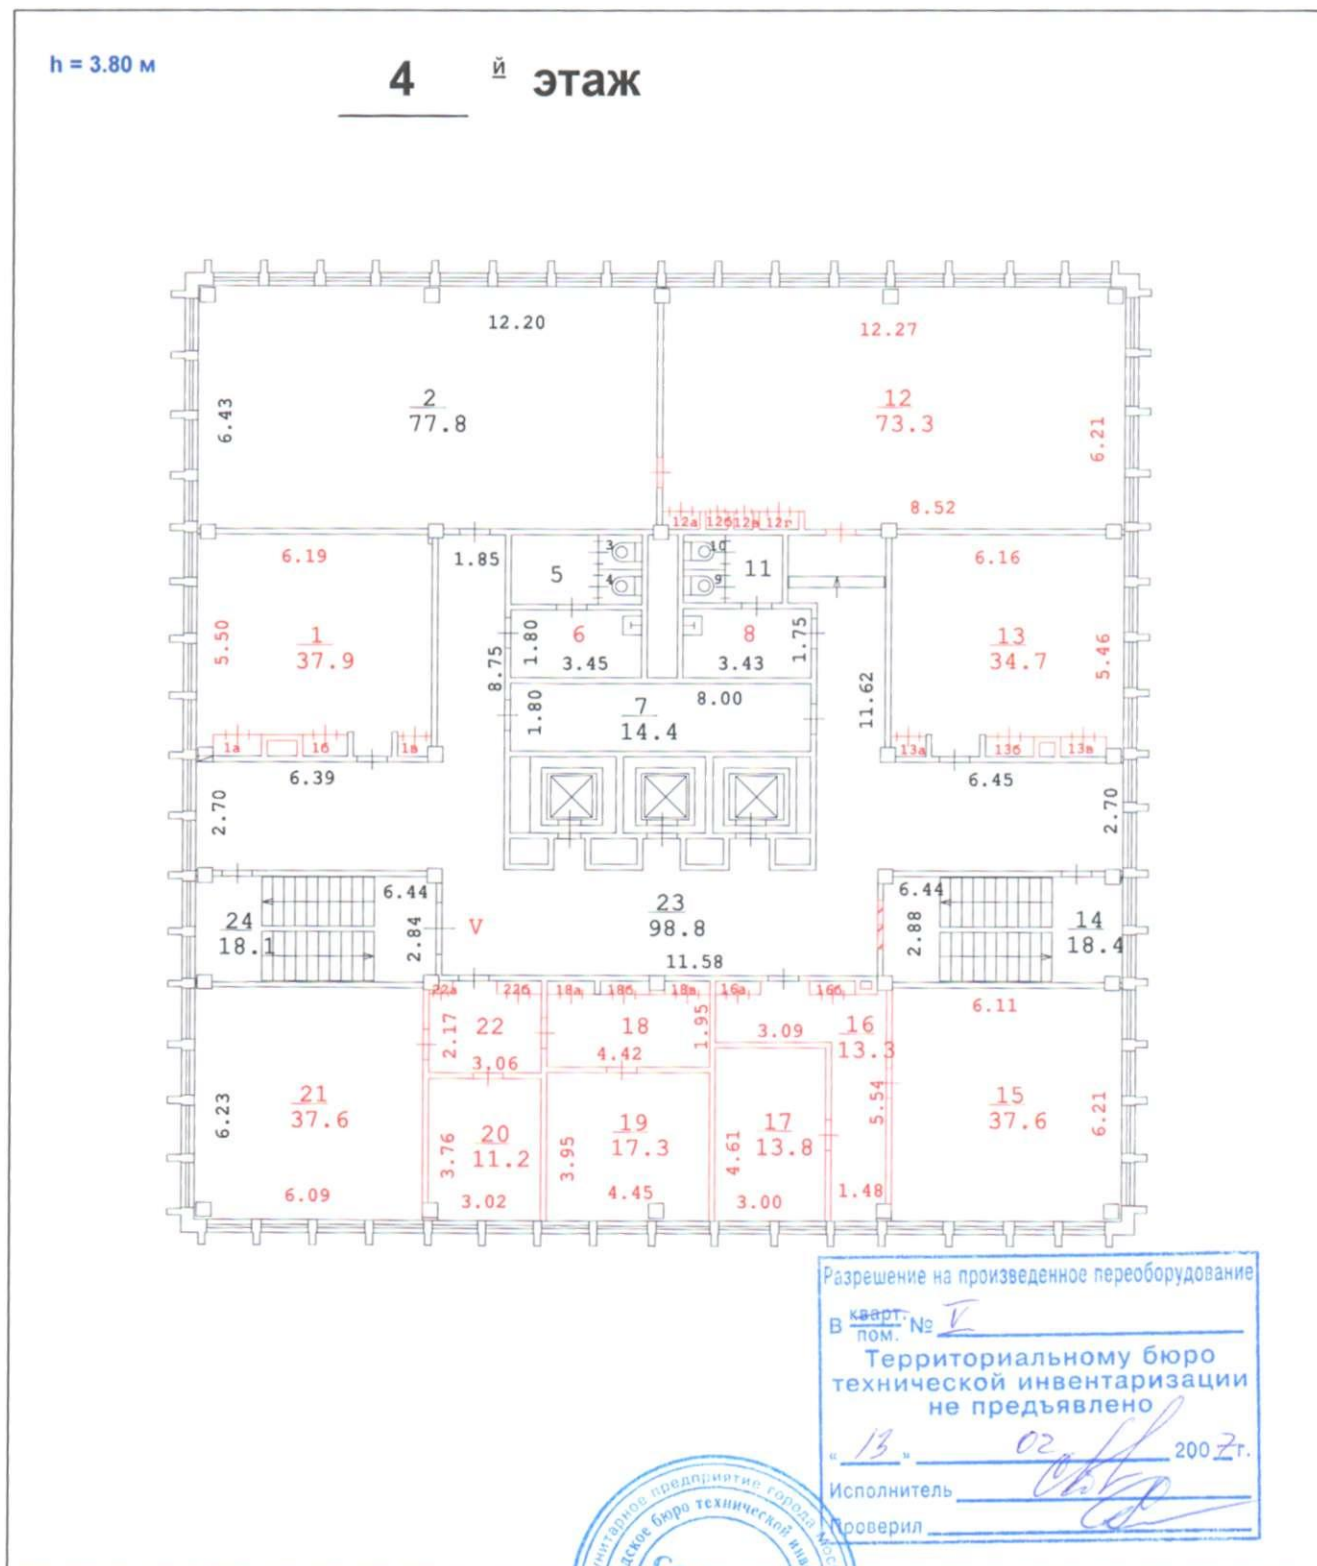

Масштаб 1: 200

Начальник Северного ТБТИ

М. П.



Зам. начальника Северного ТБТИ
Аммосова Г.А.
В. В. Кудряшова

(инициалы, фамилия)