


СОГЛАСОВАНО:

Взамен инв. N

Подпись и дата

Инв. N подл.

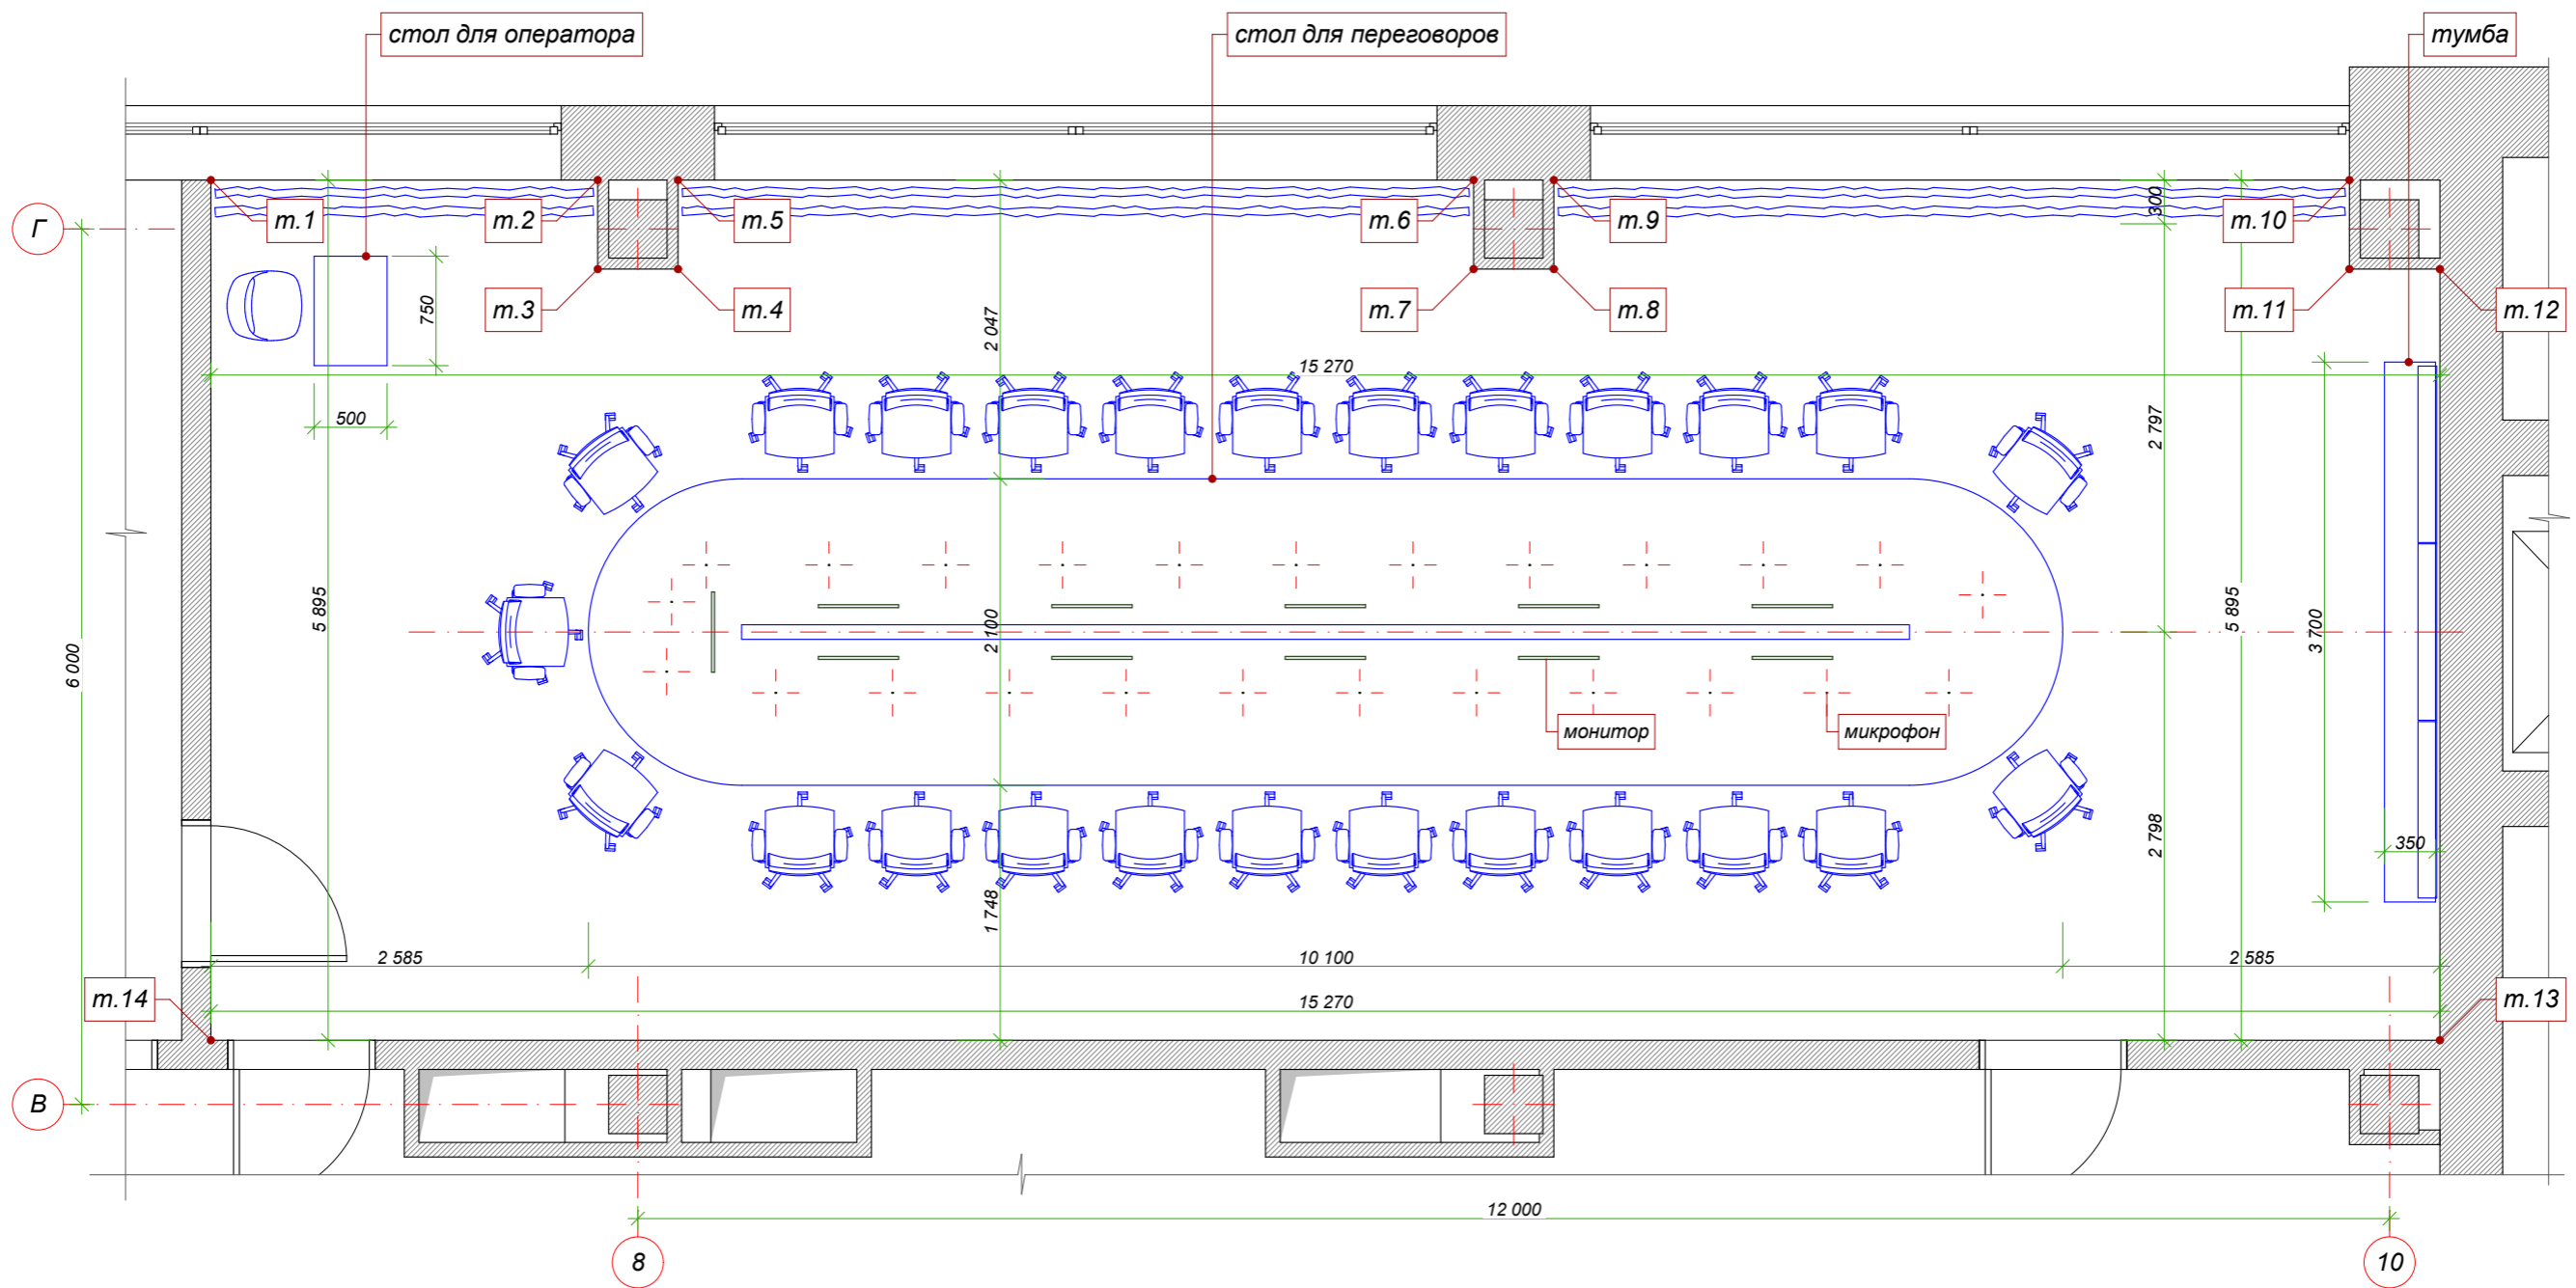

**S помещения - 88,39 кв.м.**

Помещение № 218, конференц-зал.  
План привязки мебели.

Лист

5