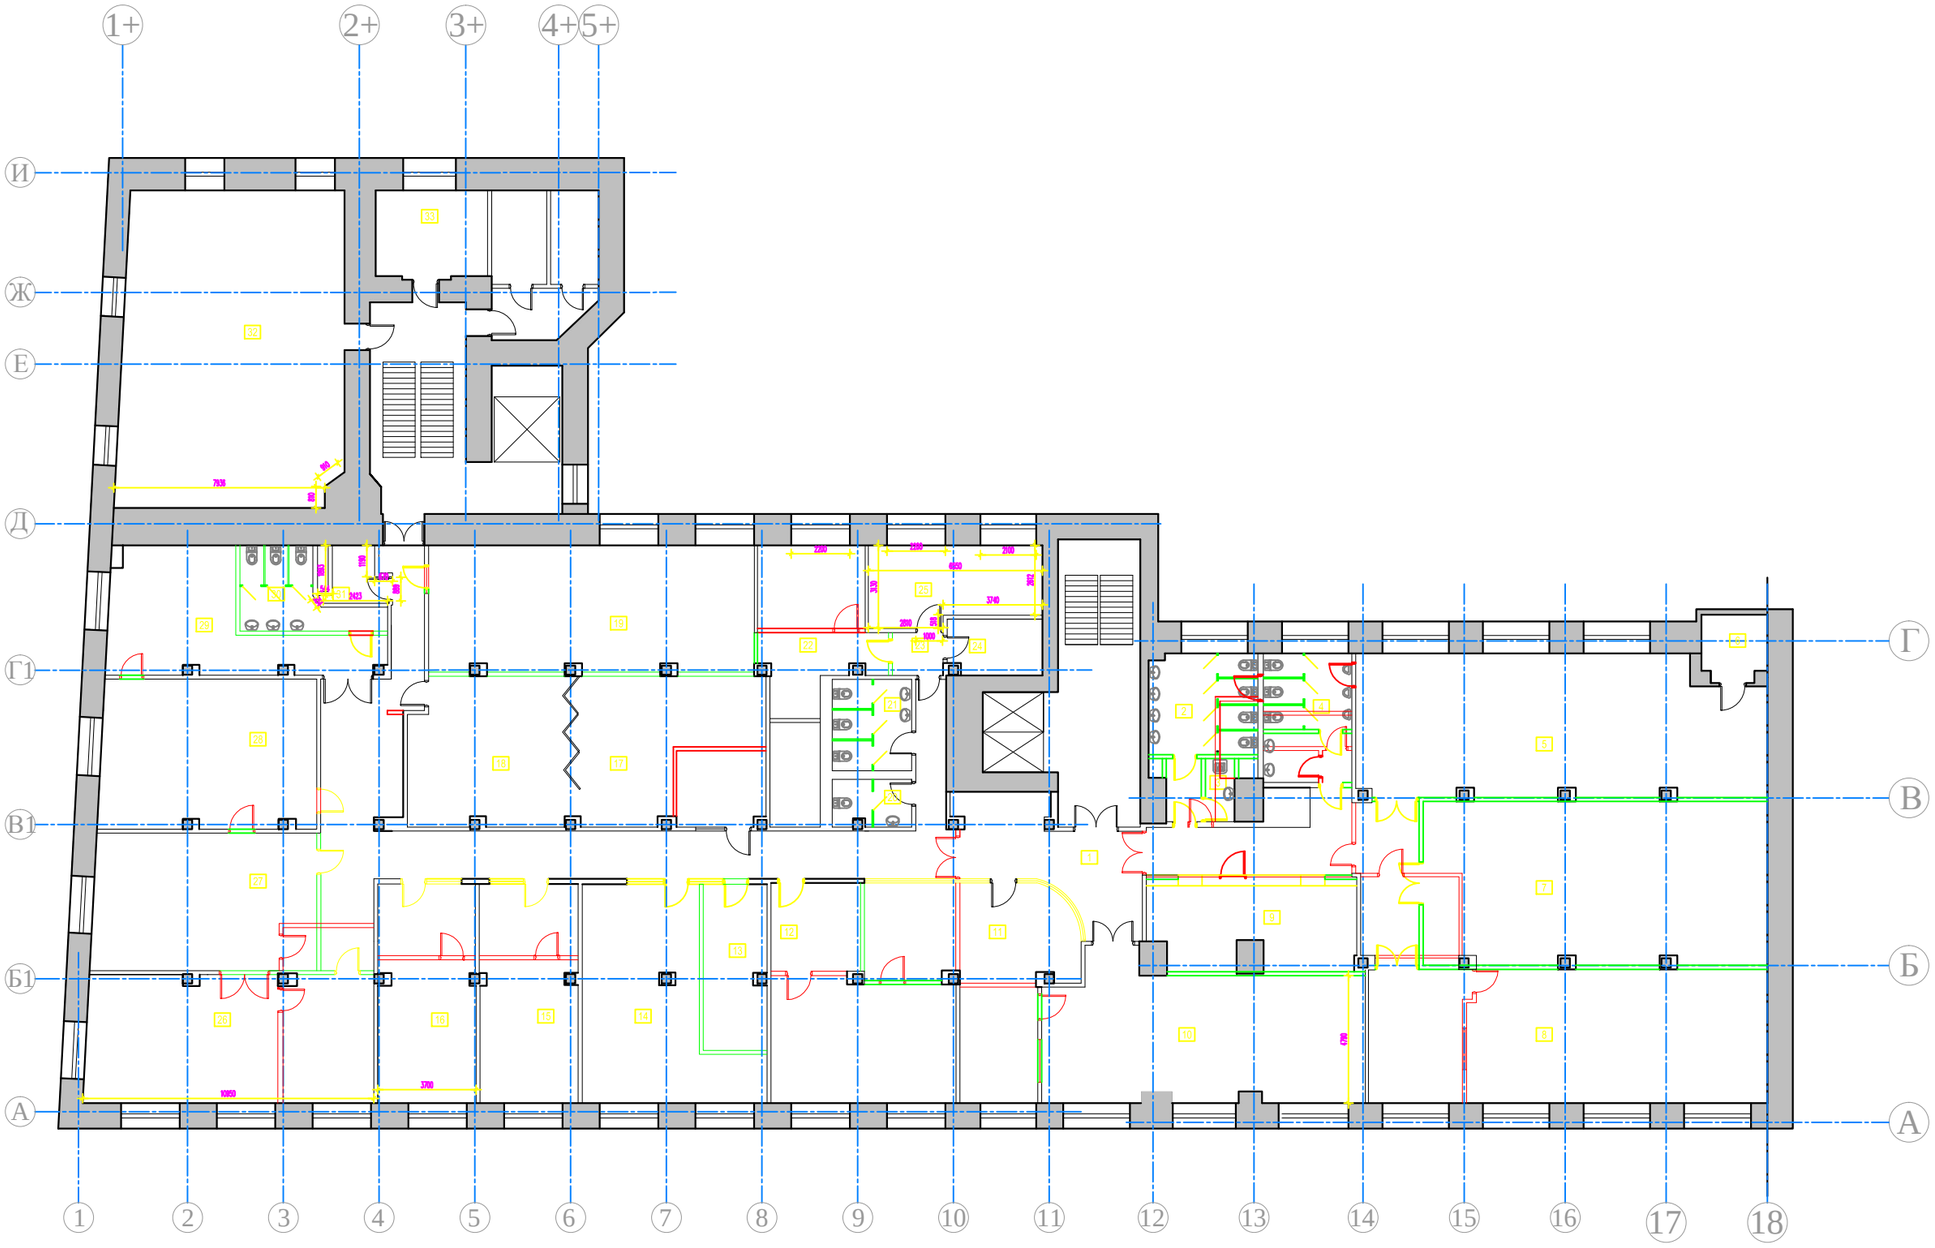

Номер помещения	Наименование	Площадь м²	Кат. помещения
1	КОРИДОР	138.08	
2	ТУАЛЕТ	18.62	
3	КОМНАТА УБОРОЧНОГО ИНВЕТАРЬЯ	2.50	
4	ТУАЛЕТ	15.00	
5	АУДИТОРИЯ	79.30	
6	ПОДСОБНОЕ ПОМЕЩЕНИЕ	5.97	
7	АУДИТОРИЯ	78.97	
8	АУДИТОРИЯ	75.44	
9	ГАРДЕРОБ	25.36	
10	АУДИТОРИЯ	59.01	
11	КОФЕПОИНТ	42.07	
12	ЦЕНТР ОЦЕНКИ	43.63	
13	СКЛАД	14.74	
14	СЕРВИСНАЯ СЛУЖБА	40.87	
15	АУДИТОРИЯ	30.15	
16	АУДИТОРИЯ	29.98	
17	АУДИТОРИЯ	74.36	
18	АУДИТОРИЯ	57.79	
19	АУДИТОРИЯ		
20	ТУАЛЕТ	5.20	
21	ТУАЛЕТ	10.29	
22	IT ОТДЕЛ	23.76	
23	КОРИДОР	3.06	
24	СЕРВЕРНАЯ	7.34	
25	МНОЖИТЕЛЬНЫЙ ЦЕНТР	18.63	
26	АУДИТОРИЯ	51.70	
27	АУДИТОРИЯ	43.50	
28	АУДИТОРИЯ	45.30	
29	СКЛАД	31.32	
30	ТУАЛЕТ	14.46	
31	ПОДСОБНОЕ ПОМЕЩЕНИЕ	14.46	
32	КОНФЕРЕНЦ ЗАЛ	98.98	
33	КОМНАТА ДЛЯ КУРЕНИЯ	13.80	
	ВСЕГО	1218.37	

Арх.№

Изм.	Кол.уч.	Лист	Док.	Подпись	Дата
ГАП		Зечевич М.			09.2012
ГИП		Величкович М.			09.2012
Архитектор		Прокич А.			09.2012
Архитектор					
Архитектор					
Контроль					

Офис "Павелецкая",
Москва, Кожевнический проезд, дом 1

Планировочное решение

Стадия	Лист	Листов
РД	1	4

План 2-ого этажа

М 1:100

ГОР-Строй

SOGLASOVANO

Vzam.inv. №

Podpis i data

Inv. №od.