

Общество с ограниченной ответственностью "Инжиниринговая Компания "Спецгазпроект"

Заказчик: ФГУП "НИИ НПО "Луч"

Адрес: Московская область, г. Подольск,
ул. Железнодорожная.


Рабочий проект

Сети газораспределения
Сети газопотребления

26-2012



2012г.

План газового ввода М 1:500

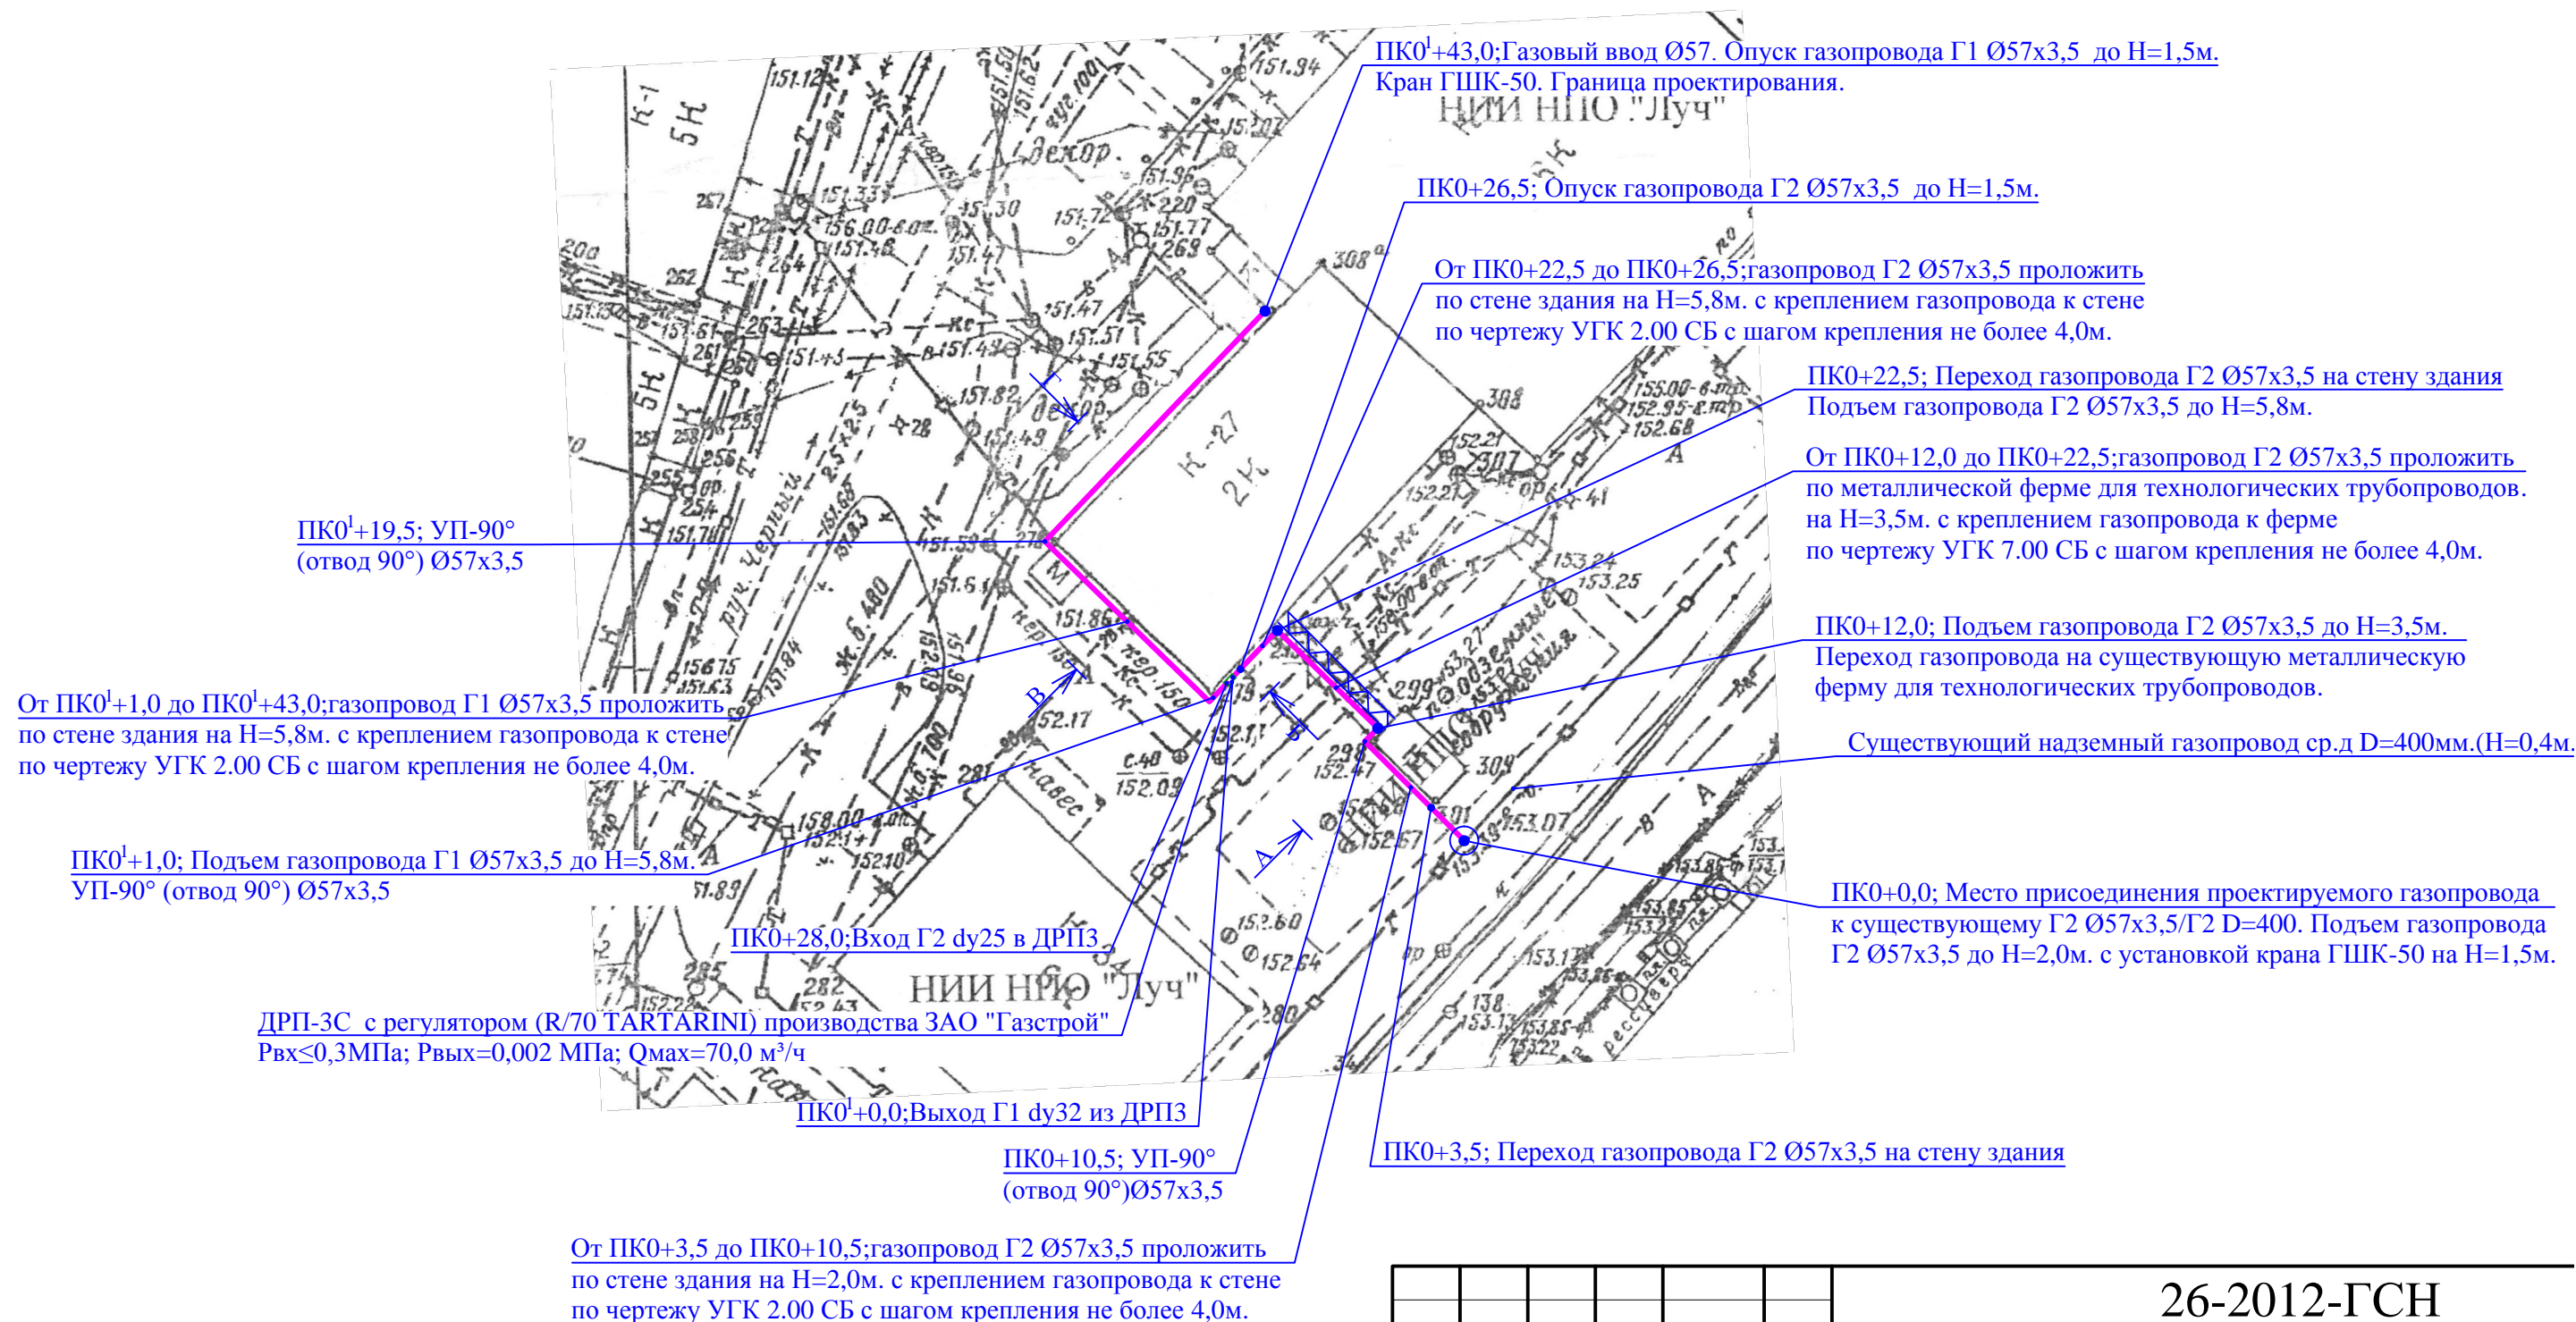

						26-2012-ГСН			
						Московская область, г. Подольск, ул. Железнодорожная.			
Изм.	Кол.уч.	Лист	№ док.	Подпись	Дата	Сети газоснабжения	Стадия	Лист	Лис
Ген. дир.		Крупин		<i>[Signature]</i>	05.12		РП	3	
ГИП		Гронь		<i>[Signature]</i>	05.12				
Инженер		Савченкова		<i>[Signature]</i>	05.12	План газового ввода		ООО "ИК" Спецгазпроект	


Вид А
М 1:50

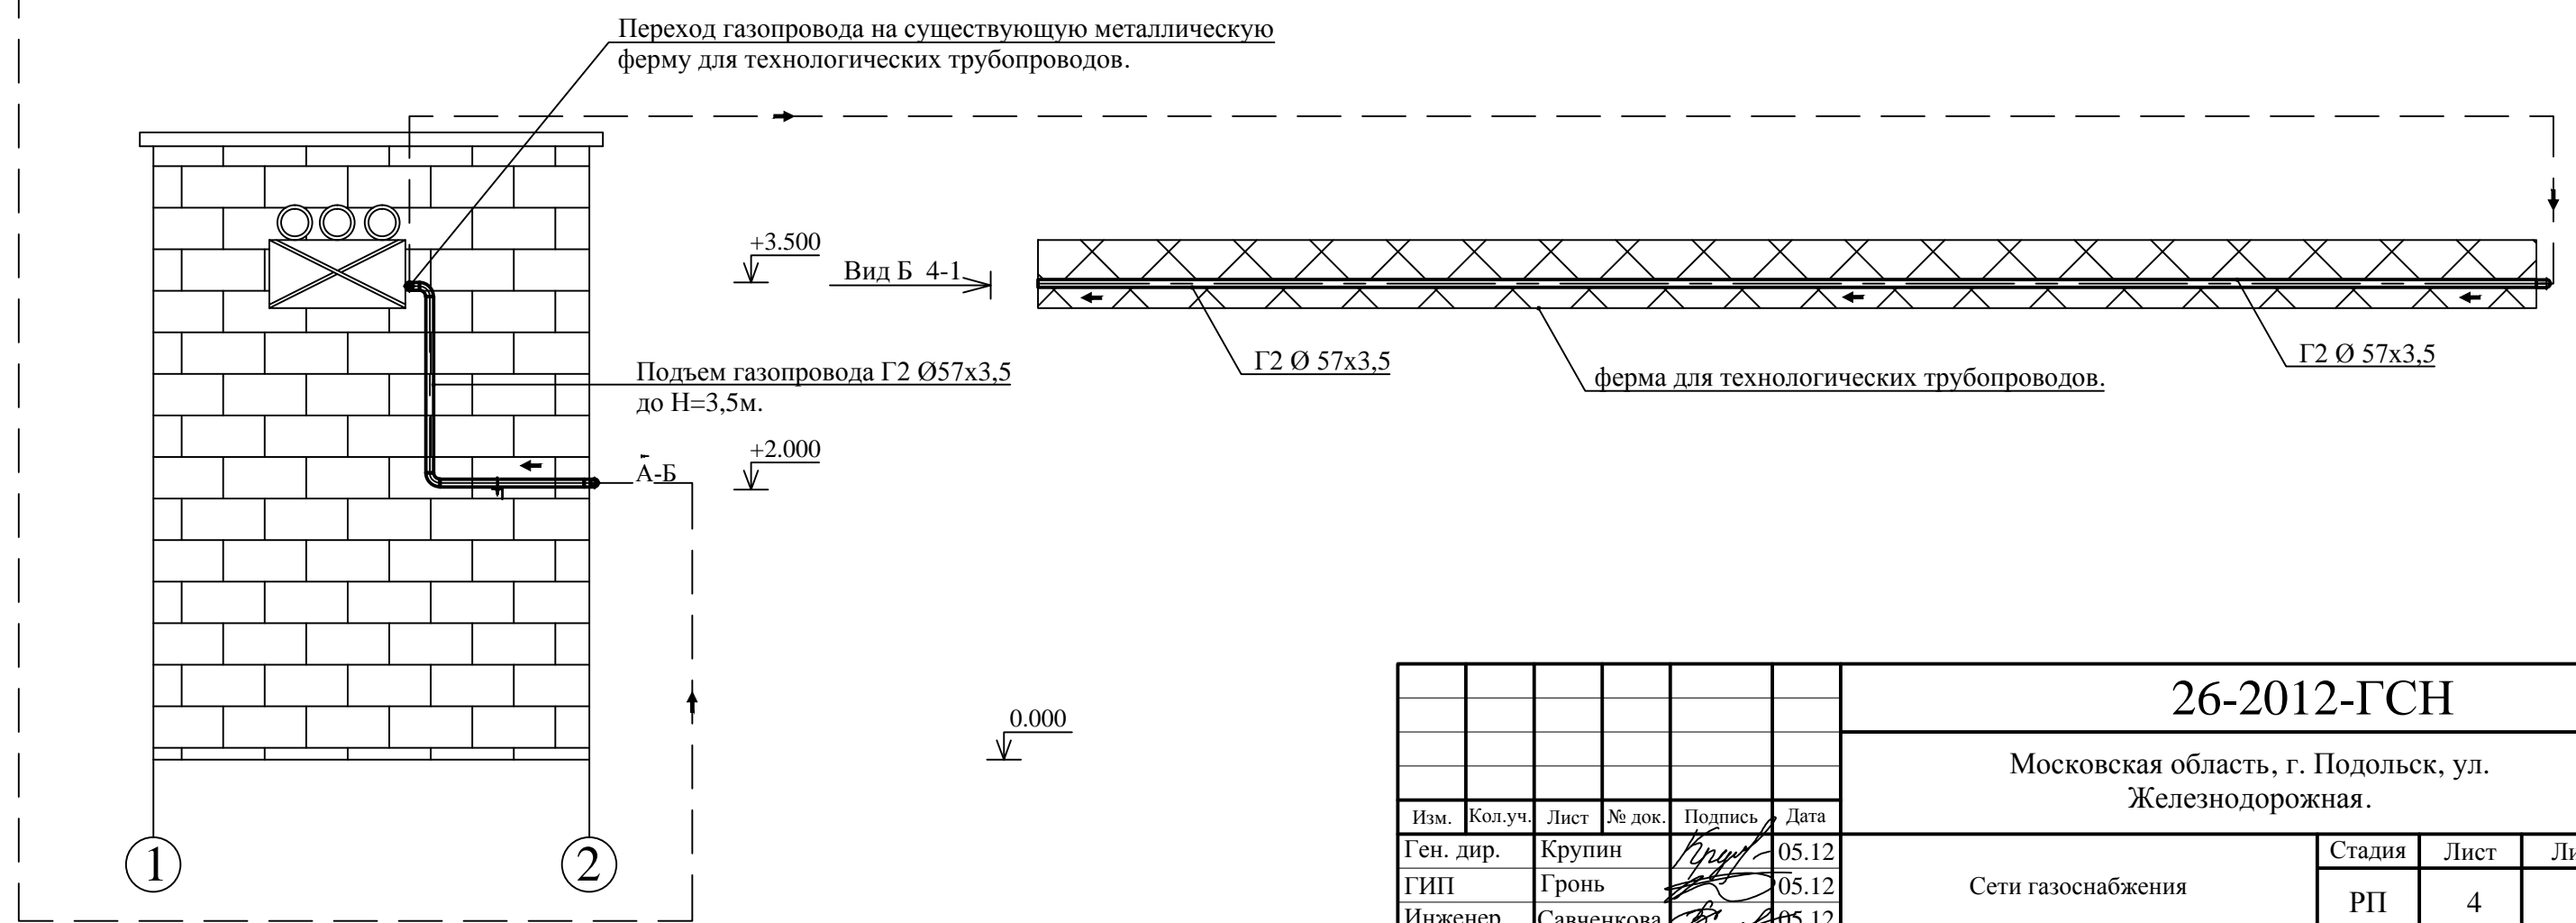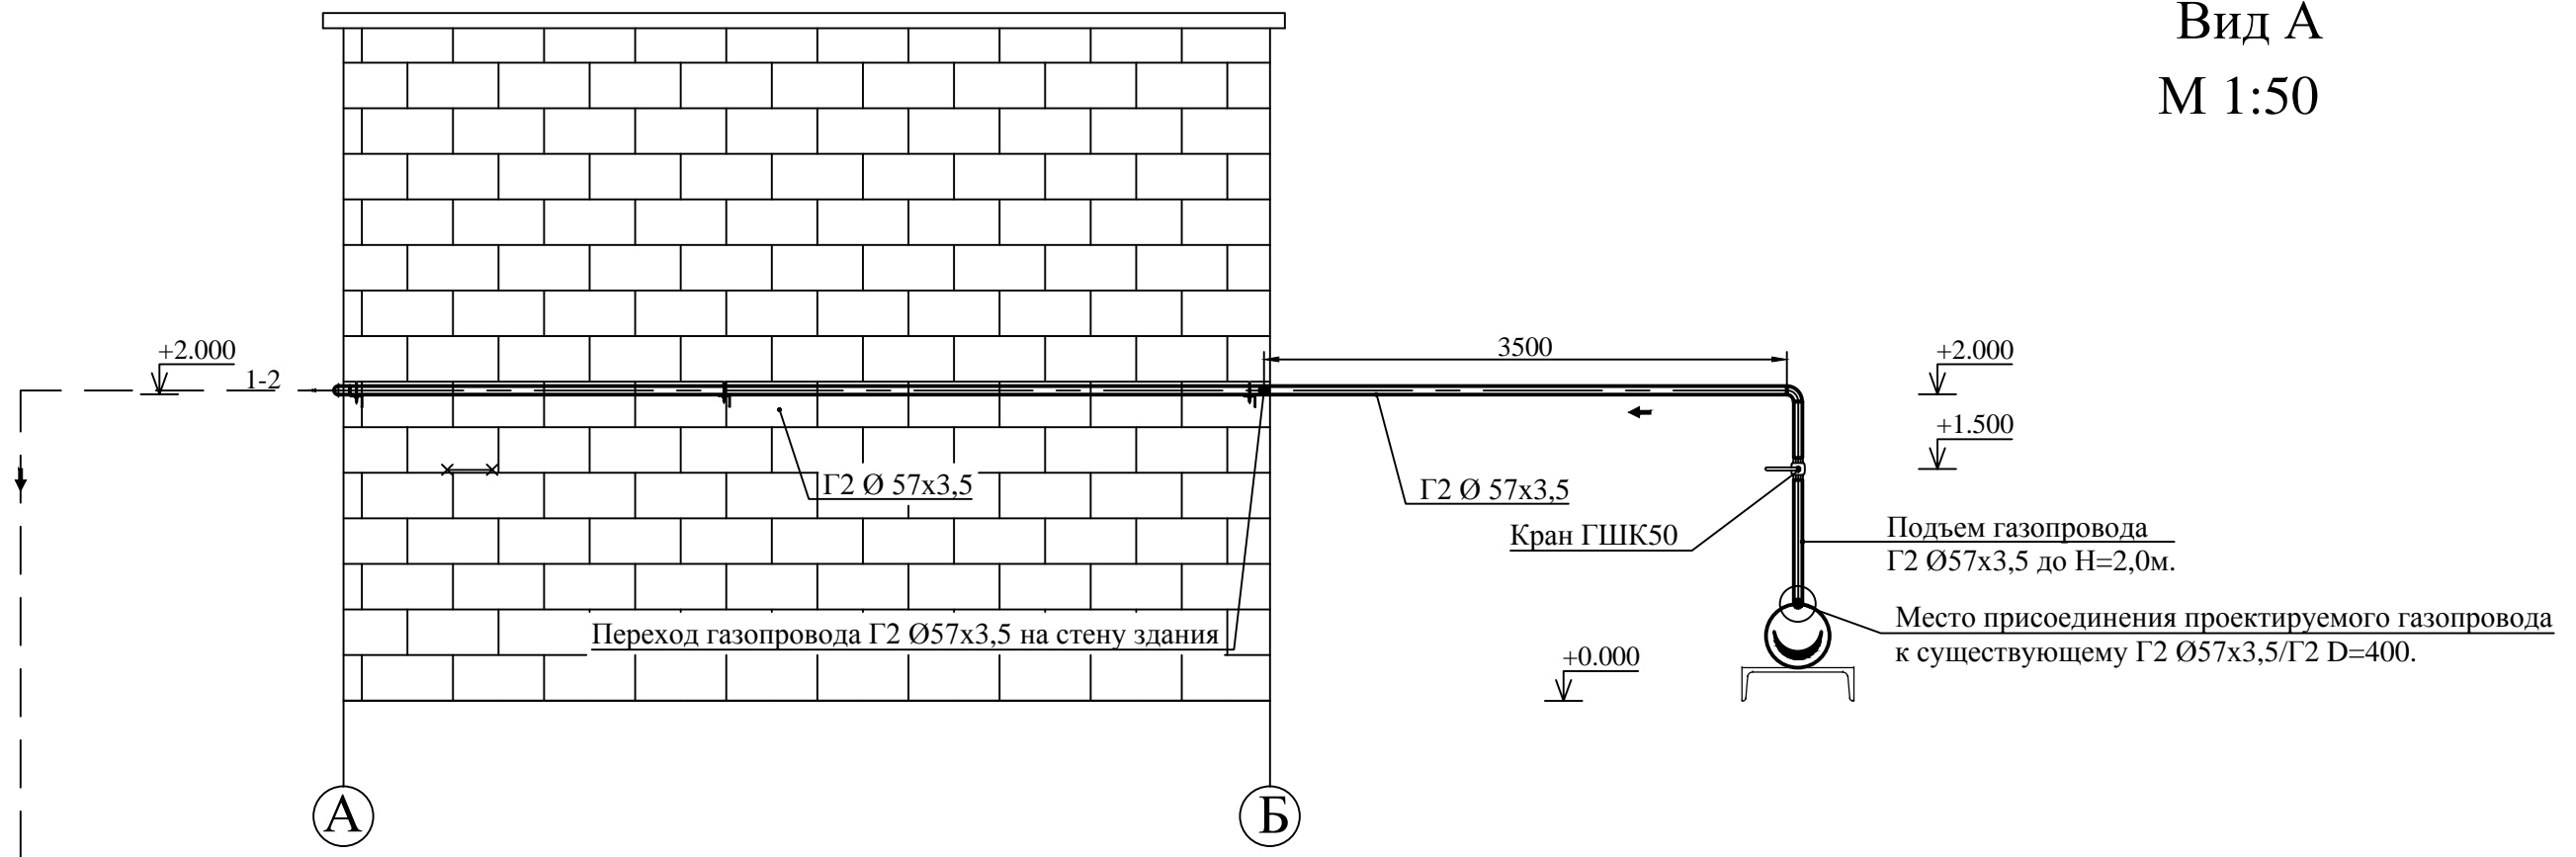

						26-2012-ГСН			
						Московская область, г. Подольск, ул. Железнодорожная.			
Изм.	Кол.уч.	Лист	№ док.	Подпись	Дата	Сети газоснабжения	Стадия	Лист	Лис
Ген. дир.		Крупин		<i>[Signature]</i>	05.12		РП	4	
ГИП		Гронь		<i>[Signature]</i>	05.12				
Инженер		Савченкова		<i>[Signature]</i>	05.12				
						Вид А #####	ООО "ИК"Спецгазпроект		

Вид Б
 Схема установки ДРП
 М 1:50


ДРП-3С с регулятором (R/70 TARTARINI) производства ЗАО "Газстрой" $R_{вх} \leq 0,3 \text{ МПа}$; $R_{вых} = 0,002 \text{ МПа}$; $Q_{max} = 70,0 \text{ м}^3/\text{ч}$

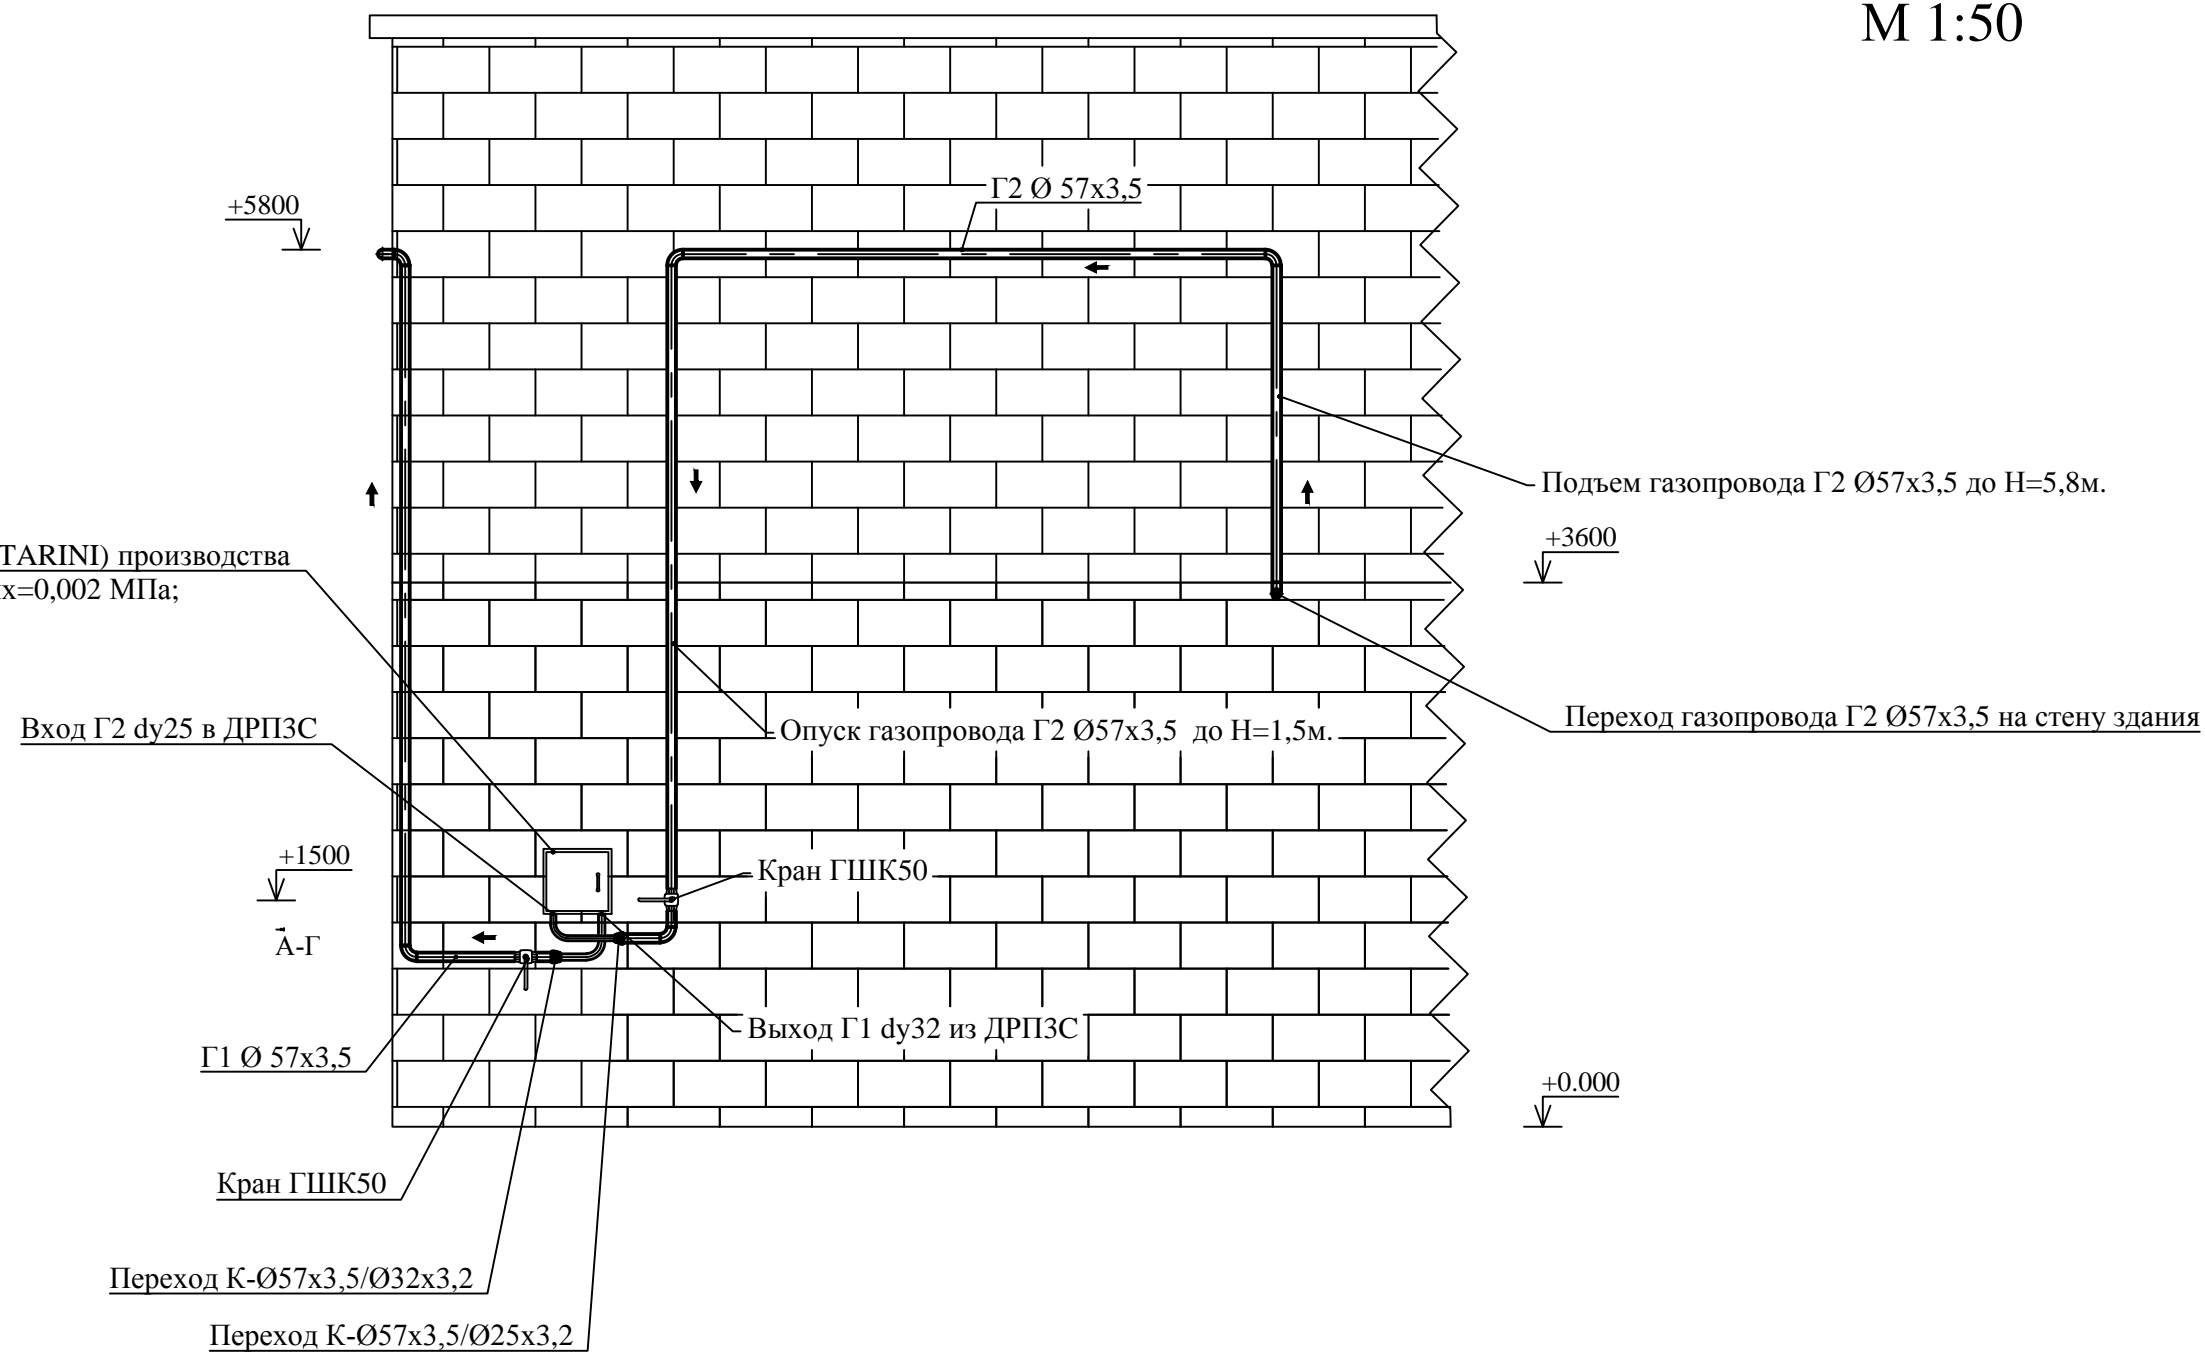

4

						26-2012-ГСН			
						Московская область, г. Подольск, ул. Железнодорожная.			
Изм.	Кол.уч.	Лист	№ док.	Подпись	Дата	Сети газоснабжения	Стадия	Лист	Лис
Ген. дир.		Крупин		<i>[Signature]</i>	05.12		РП	5	
ГИП		Гронь		<i>[Signature]</i>	05.12				
Инженер		Савченкова		<i>[Signature]</i>	05.12	Вид Б Фасад 4-1 Схема установки ДРП.		ООО "ИК" Спецгазпроект	

Вид В
М 1:50

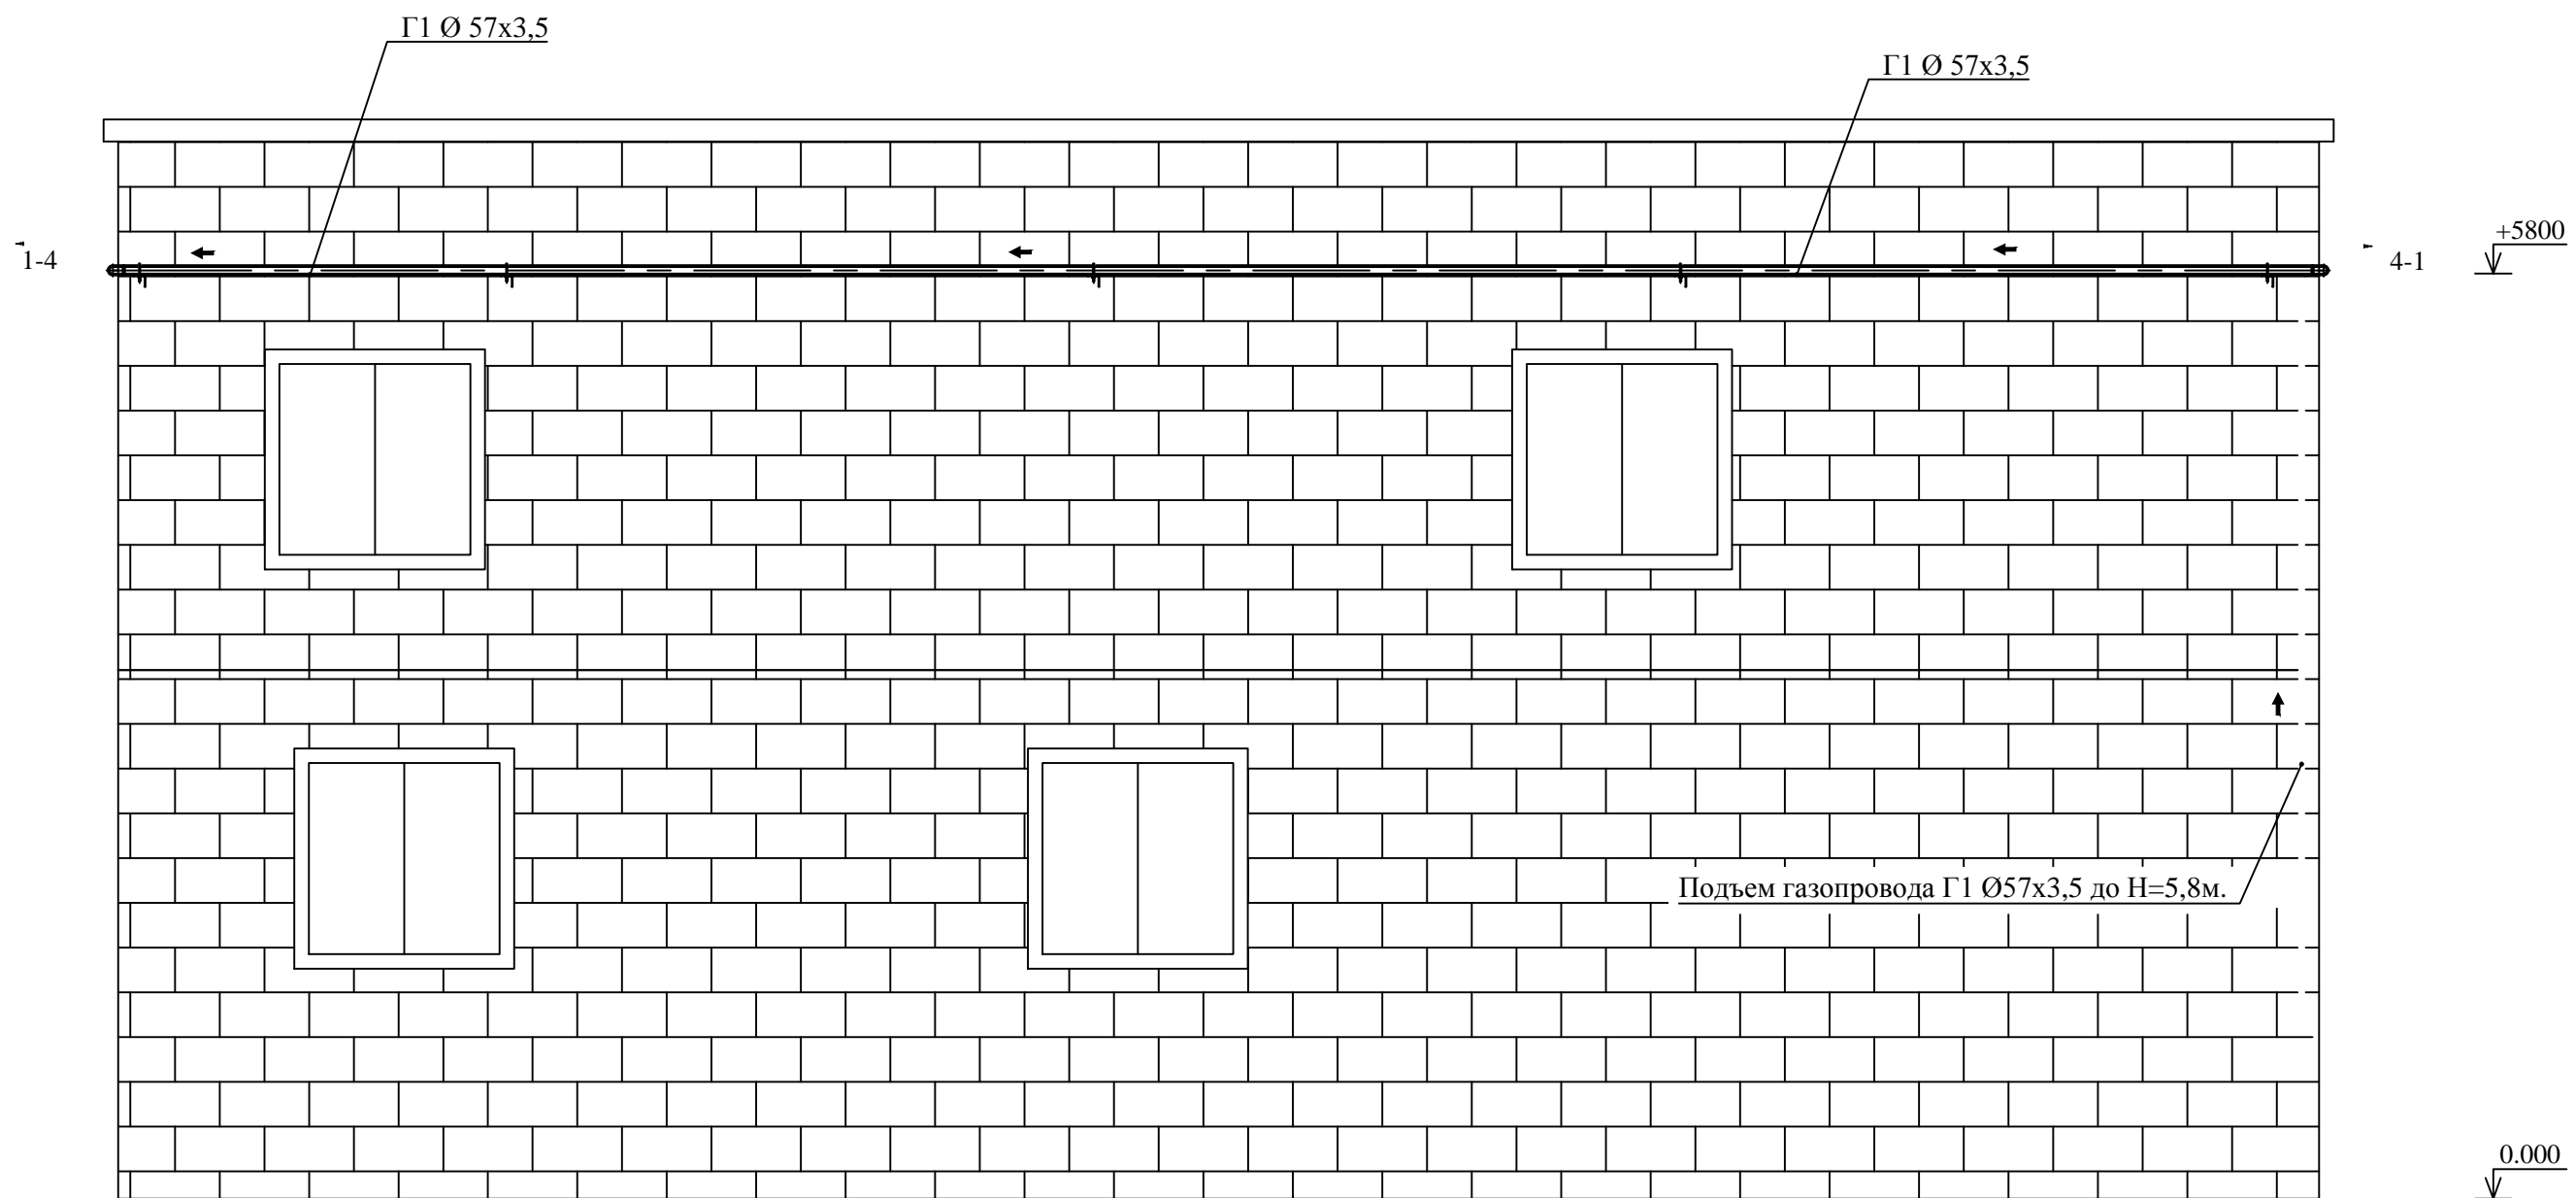


А

Г

						26-2012-ГСН			
						Московская область, г. Подольск, ул. Железнодорожная.			
Изм.	Кол.уч.	Лист	№ док.	Подпись	Дата	Сети газоснабжения	Стадия	Лист	Лис
Ген. дир.		Крупин		<i>Крупин</i>	05.12		РП	6	
ГИП		Гронь		<i>Гронь</i>	05.12				
Инженер		Савченкова		<i>Савченкова</i>	05.12				
						Вид В	ООО "ИК" Спецгазпроект		

Вид Г
М 1:50

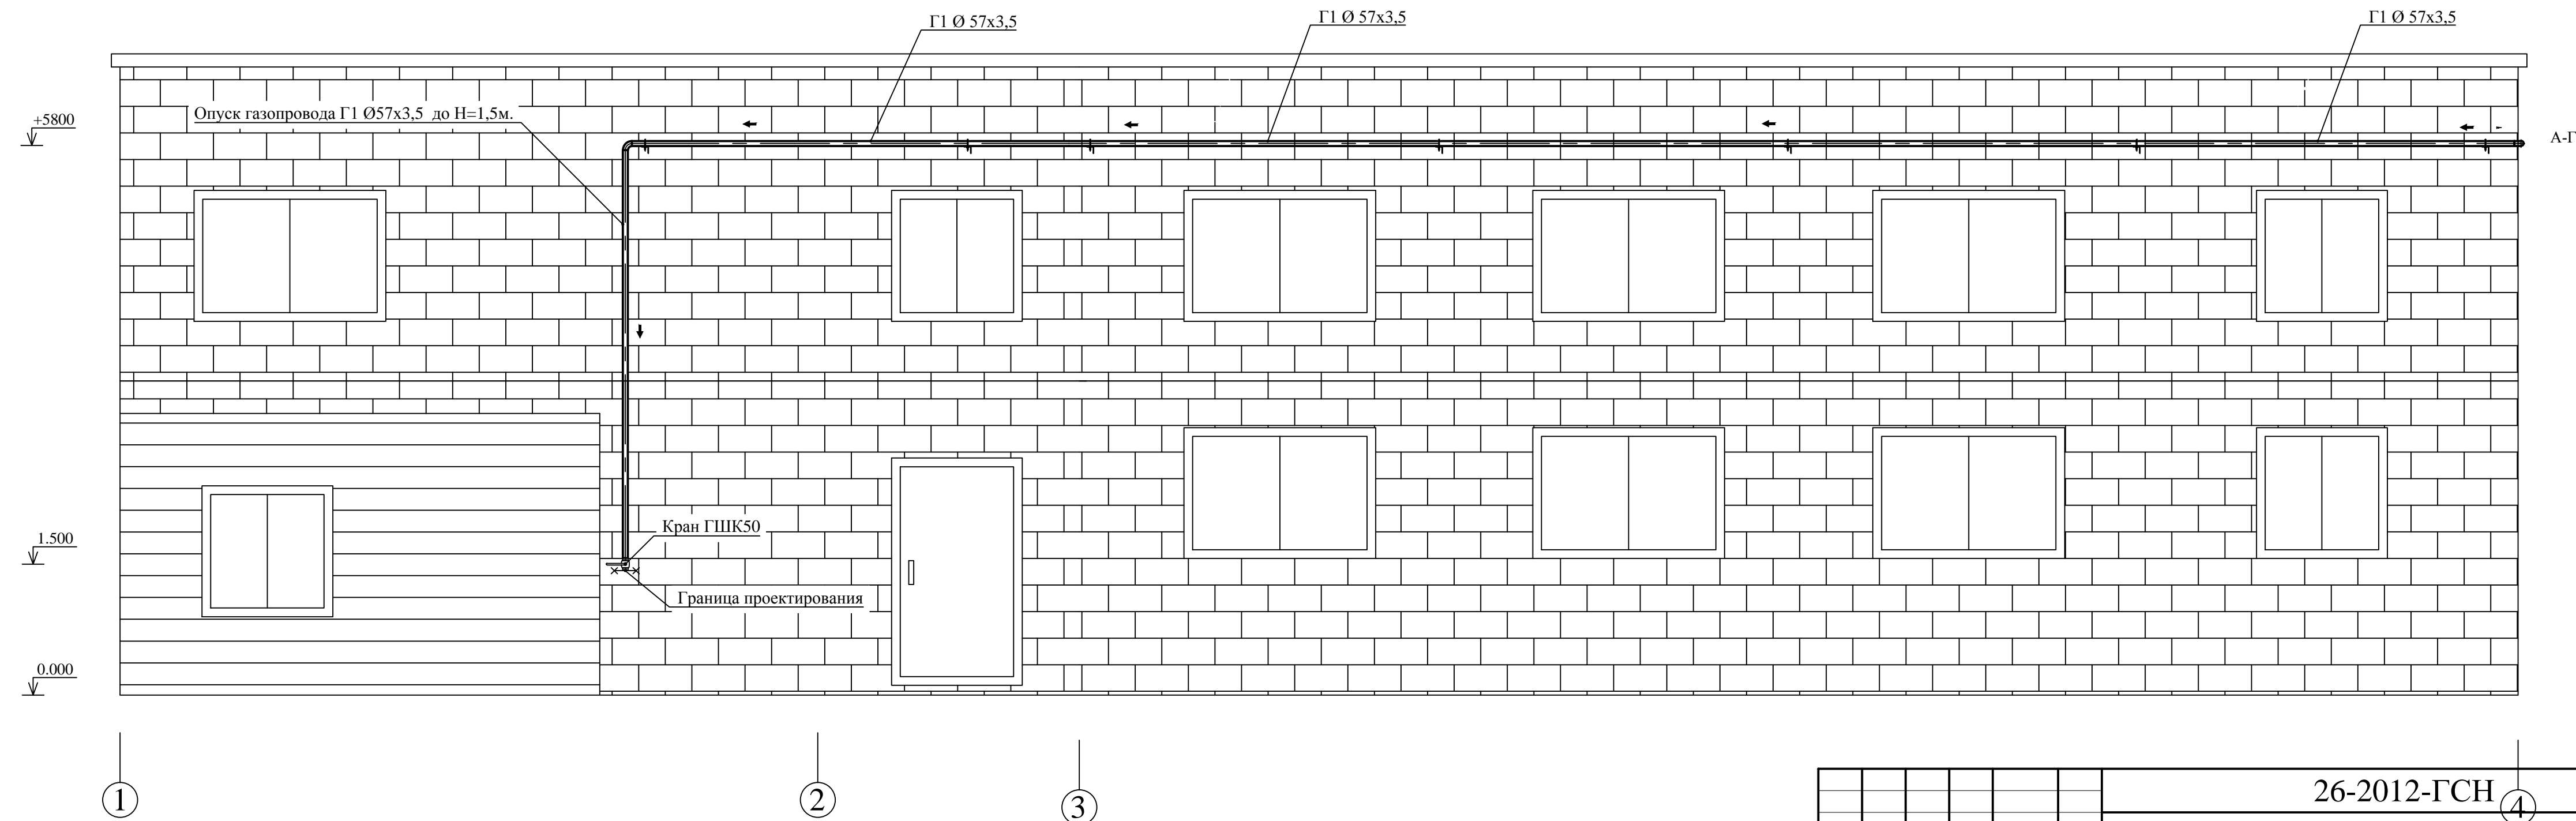

					26-2012-ГСН ④				
					Московская область, г. Подольск, ул. Железнодорожная.				
Изм.	Кол.уч.	Лист	№ док.	Подпись	Дата	Сети газоснабжения	Стадия	Лист	Листов
Ген. дир.		Крупин		<i>[Signature]</i>	05.12		РП	7	7
ГИП		Гронь		<i>[Signature]</i>	05.12				
Инженер		Савченкова		<i>[Signature]</i>	05.12				
Вид Г							ООО "ИК" Спецгазпроект"		

Позиция	Наименование и техническая характеристика оборудования и материалов. Завод - изготовитель (для импортного оборудования - страна, фирма)	Тип, марка оборудования. Обозначение документа и номер опросного листа.	Единица измерения		Код завода - изготовителя	Код оборудования материала	Цена единицы оборудования тыс. руб.	Количество	Масс едини оборудования кг
			Наименование	Код					
1	2	3	4	5	6	7	8	9	10
Оборудование и материалы поставляемые заказчиком									
<u>Газопровод среднего давления P≤0,3МПа</u>									
1	ДРП-3С с регулятором (R/70 TARTARINI) производства ЗАО "Газстрой" Pвх≤0,3МПа; Pвых=0,002 МПа; Qмах=70,0 м³/ч	Сертиф. в России	компл.					1	
2	Кран шаровой муфтовый ду50; Ру 1,6 МПа	ГШК50-16	шт.					2	
<u>Газопровод низкого давления P≤0,002МПа</u>									
3	Кран шаровой муфтовый ду50; Ру 1,6 МПа	ГШК50-16	шт.					2	
Оборудование и материалы поставляемые подрядчиком									
<u>Газопровод среднего давления P≤0,3МПа</u>									
4	Труба $\frac{57 \times 3,5 \text{ ГОСТ } 10704-91}{\text{В10 ГОСТ } 10705-80}$ окрасить за 2 раза по грунту		п.м.					37,0	
5	Труба 25x3,2	ГОСТ 3262-75	п.м.					1,0	
6	Врезка в существующий газопровод Г2 Ø57x3,5/Ø400		компл.					1	
7	Отвод 90-57x3,5	ГОСТ 17375-01	шт.					8	
8	Переход dy57-dy25	ГОСТ 17378-01	шт.					1	
<u>Газопровод низкого давления P≤0,002МПа</u>									
9	Труба $\frac{57 \times 3,5 \text{ ГОСТ } 10704-91}{\text{В10 ГОСТ } 10705-80}$ окрасить за 2 раза по грунту		п.м.					52,0	
10	Отвод 90-57x3,5	ГОСТ 17375-01	шт.					3	
11	Труба 32x3,2	ГОСТ 3262-75	п.м.					1,0	
12	Переход dy57-dy32	ГОСТ 17378-01	шт.					1	

						26-2012-ГСН.СО					
						Московская область, г. Подольск, ул. Железнодорожная.					
Изм.	Кол.уч.	Лист	№ док.	Подпись	Дата	Сети газоснабжения					
Ген. дир.		Крупин			05.12				Стадия	Лист	Лис
ГИП		Гронь			05.12				РП	1	1
Инженер		Савченкова			05.12	Спецификация оборудования					
									ООО "ИК"Спецгазпроект		