ЭС-164

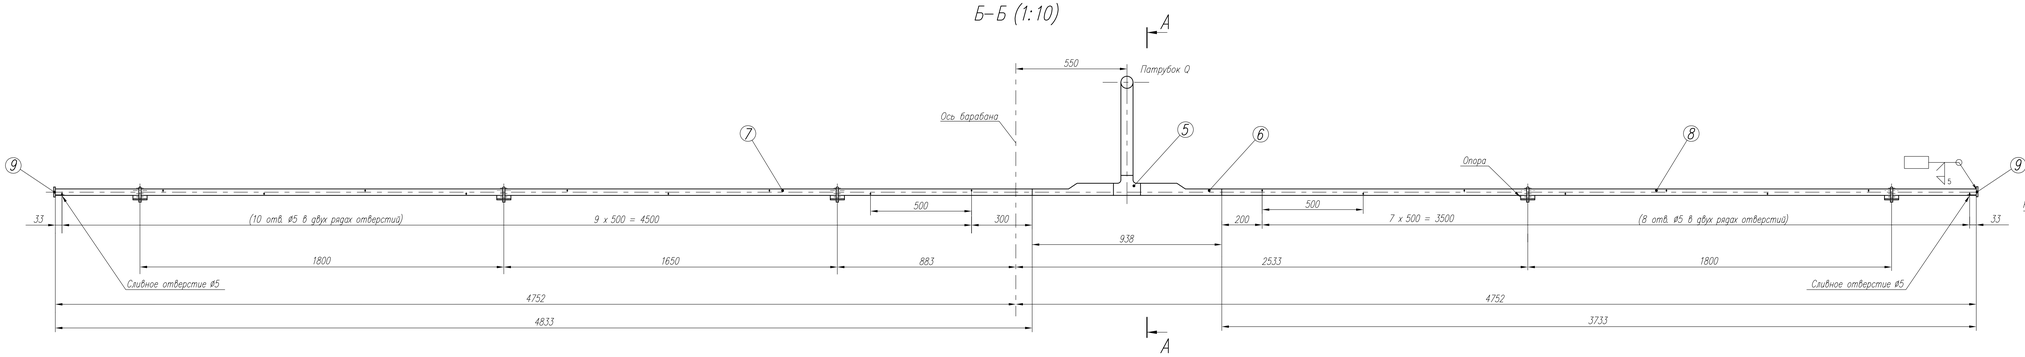

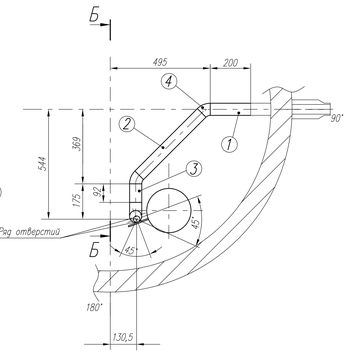

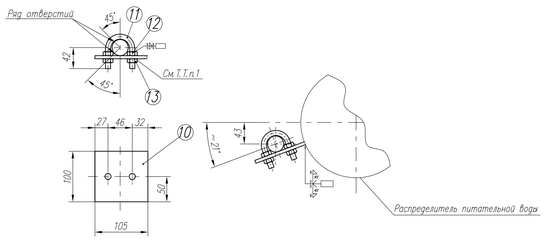

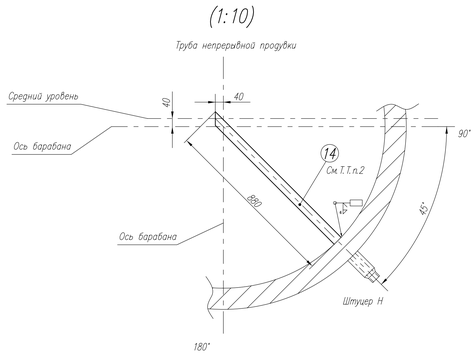

Таблица 1

Поз	Наименование	Кол	Размеры
1	Труба	1	⌀60х6 L=200
2	Труба	1	⌀60х6 L=437
3	Труба	1	⌀60х5 L=92
4	Колено	2	⌀60х6 45°
5	Тройник	1	⌀60х6
6	Переходник	1	⌀60/⌀32
7	Труба	1	⌀32х4 L=4833
8	Труба	1	⌀32х4 L=3733
9	Донышко	2	Лист s=8 ⌀50
10	Лист опорный	6	Лист 8х100х105
11	Хомут с резьбой	6	⌀10 (М10)
12	Гайка	12	М10
13	Гайка	12	М10
14	Труба	1	⌀48х6 L=880

1. Гайку поз. 13 приварить сваркой.
2. Два трубы поз. 14 в рабочем проекте предусмотреть приварную деталь.

Согласовано "ЗиО-Подольск"
Отдел | Фамилия | Подпись | Дата

Согласовано СКБК

Изм.	Лист	N докум.	Подп.	Дата
Разраб.		Рабочева		26.11
Пров.		Земянкина		26.11
Т.контр.				
Н.контр.		Жигалов		26.11
Утв.		Ежов		26.11

КУ П-140 БВД
Южноуральская ГРЭС-2

Коллектор химкатов и труба непрерывной продувки

Техническое задание

ЭС-164

Лит.	Масса	Масштаб
	—	1:20

Лист | Листов 1

ОАО "ИК "ЗИОМАР"

Копировал

Формат А2х3

Перв. примен.
Справ. N°
Подп. и дата
Инв. N° подл. | Подп. и дата | Взам. инв. N° | Инв. N° дубл.