Наименование параметра и место отбора импульса	Питание	Давление газа	Температура газа	Расход
	Блок питания МИДА-БП-104	Датчик абсолютного давления типа "МИДА-ДИ"	Термометр ТПТ-1-3	Датчик импульсный счетчика газа RVG G160
	Котельная	Газопровод Г2 перед счетчиком газа	Газопровод Г2 после счетчика газа	Газопровод Г2 после отсечного электромагнитного клапана
Чертеж отборного устройства	См.комплект 2803/ЭИ-КОТ-ИОС-ГСВ			
Позиция или обозначение по схеме	ГУ-БП	ГУ-ВР	Г-ВТ	Г-ВГ

Поз. обозн.	Наименование	Кол	Примеч
1	Шнур ПВС 2х0,75 ГОСТ 7399-80	30	м
2	Шнур ПВС 4х0,75 ГОСТ 7399-80	5	м
3	Провод медный неизолированный гибкий		
	МГ 1х4 ГОСТ 20685-75	1	м

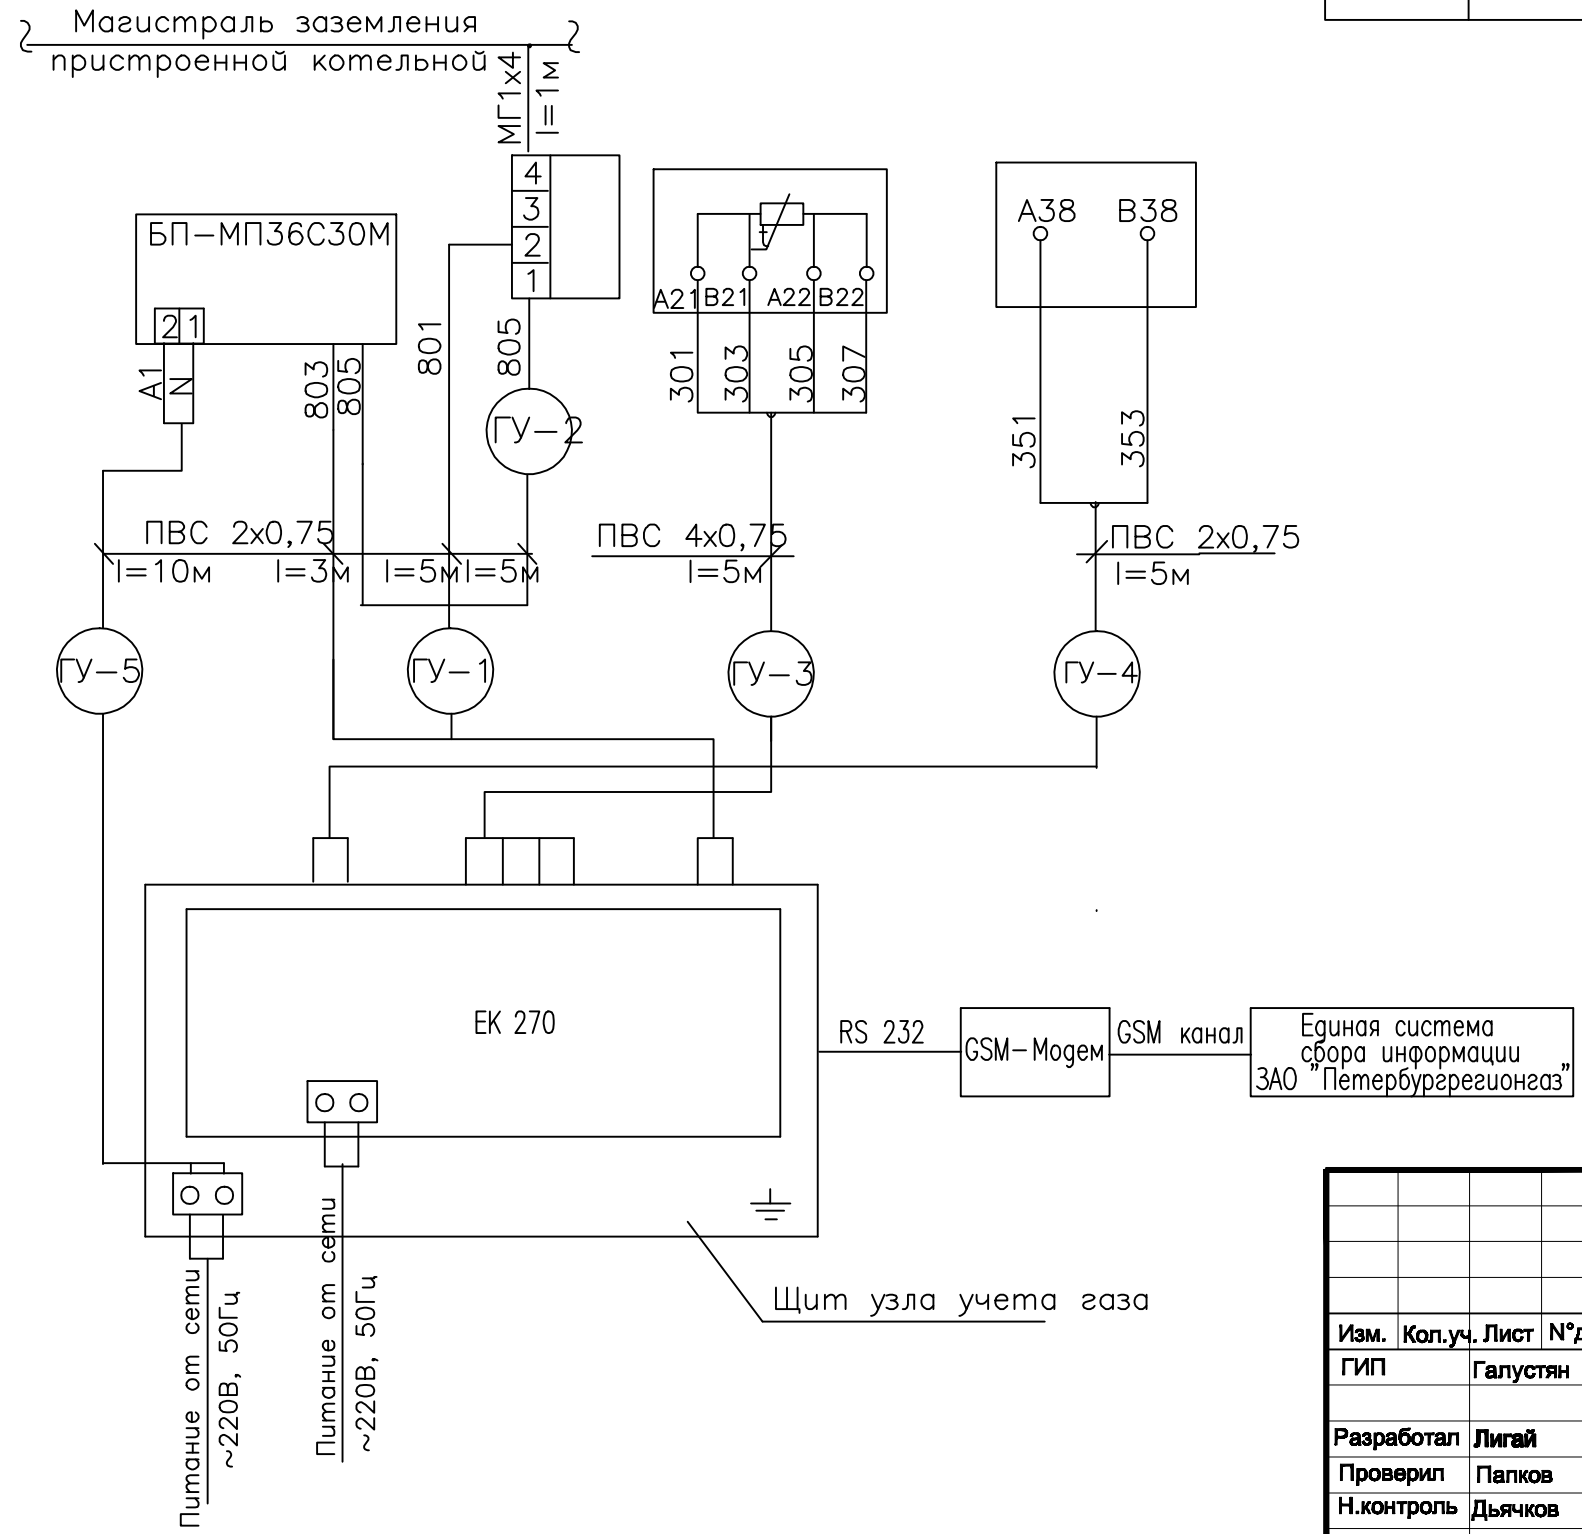

Инв.?подл. | Подпись и дата | Взам.инв.?

Изм.	Кол.уч.	Лист	N°док.	Подпись	Дата
ГИП		Галустян			
Разработал		Лигай			
Проверил		Папков			
Н.контроль		Дьячков			

2803/ЭИ-КОТ-ИОС-АГСВ1

Реконструкция системы теплоснабжения производственной базы ОАО "СПб "ИЗОТОП" Ленинградская обл. Всеволожский район г.п. Кузьмоловский, ст. Капитолово

Котельная автоматизированная мощностью 6,4МВт

Стадия	Лист	Листов
Р	3	

Схема внешних соединений.

Электростандарт
официальный дистрибьютор АВВ-Москабель