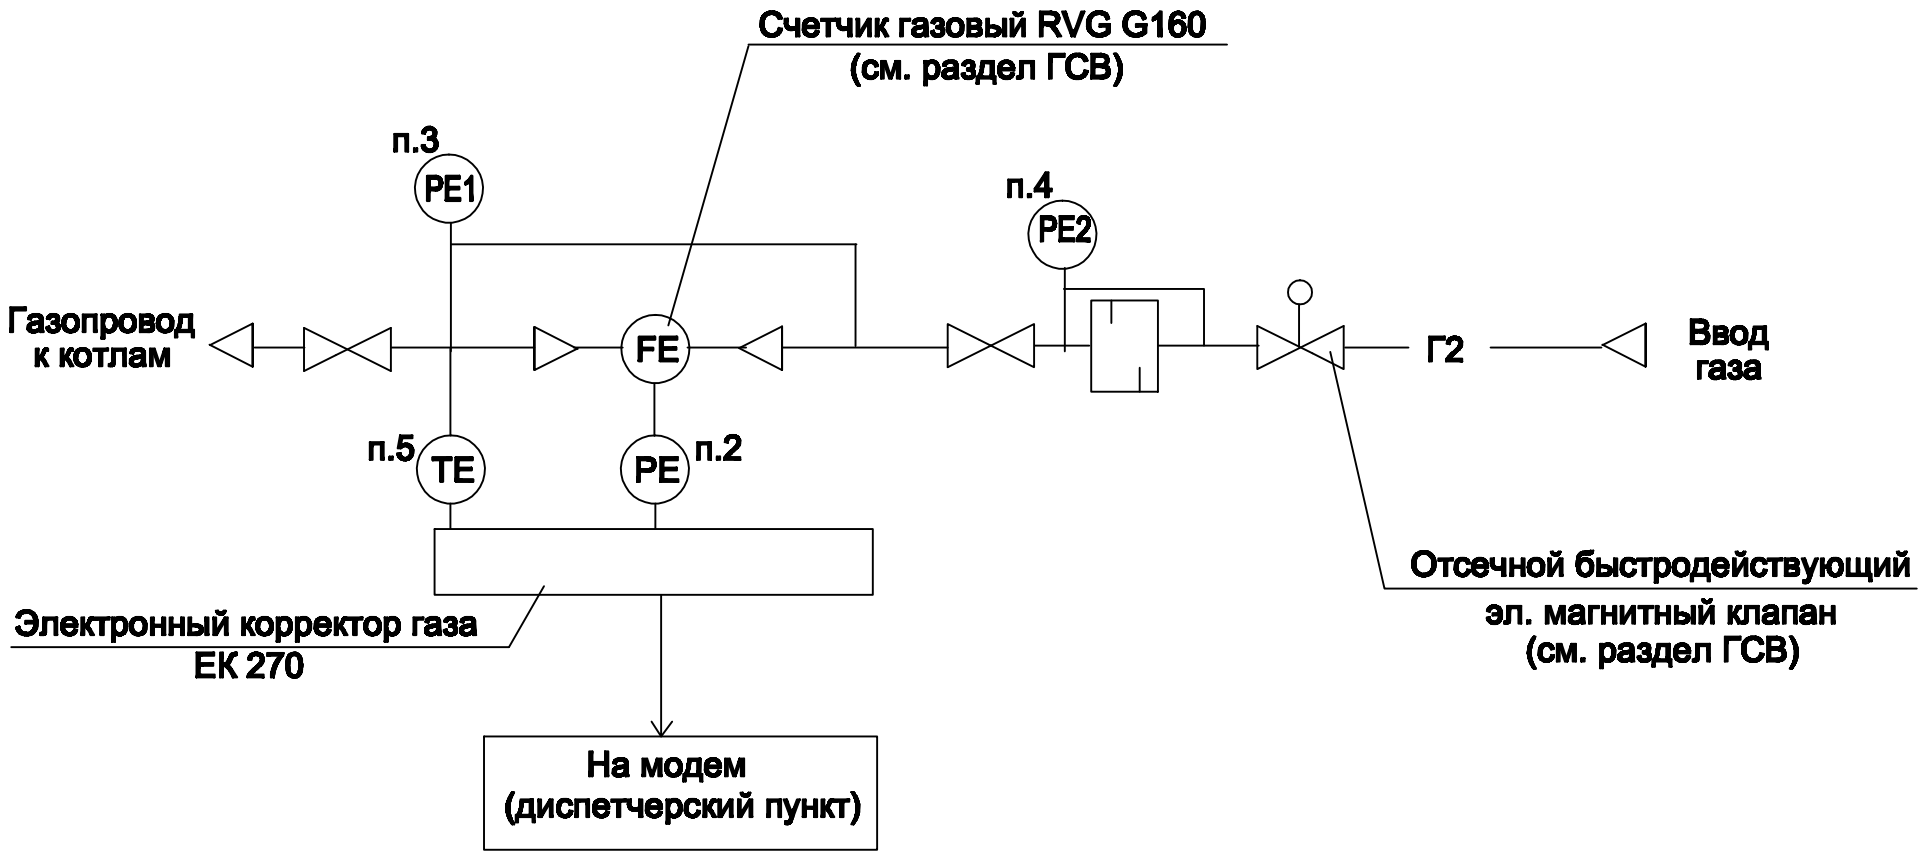

Взам.инв.N°

Подпись и дата

Инв.N°подл.

						2803/ЭИ-КОТ-ИОС-АГСВ1
						Реконструкция системы теплоснабжения производственной базы ОАО "СПб "ИЗОТОП" Ленинградская обл. Всеволожский район г.п. Кузьмоловский, ст. Капитолово
Изм.	Кол.уч.	Лист	N°док.	Подпись	Дата	
ГИП		Галустян				Котельная автоматизированная мощностью 6,4МВт
						Стадия: Р; Лист: 2; Листов:
Разработал		Лигай				
Проверил		Папков				Схема автоматизации узла учета газа.
Н.контроль		Дьячков				Электростандарт