Схема расположения дымовых труб

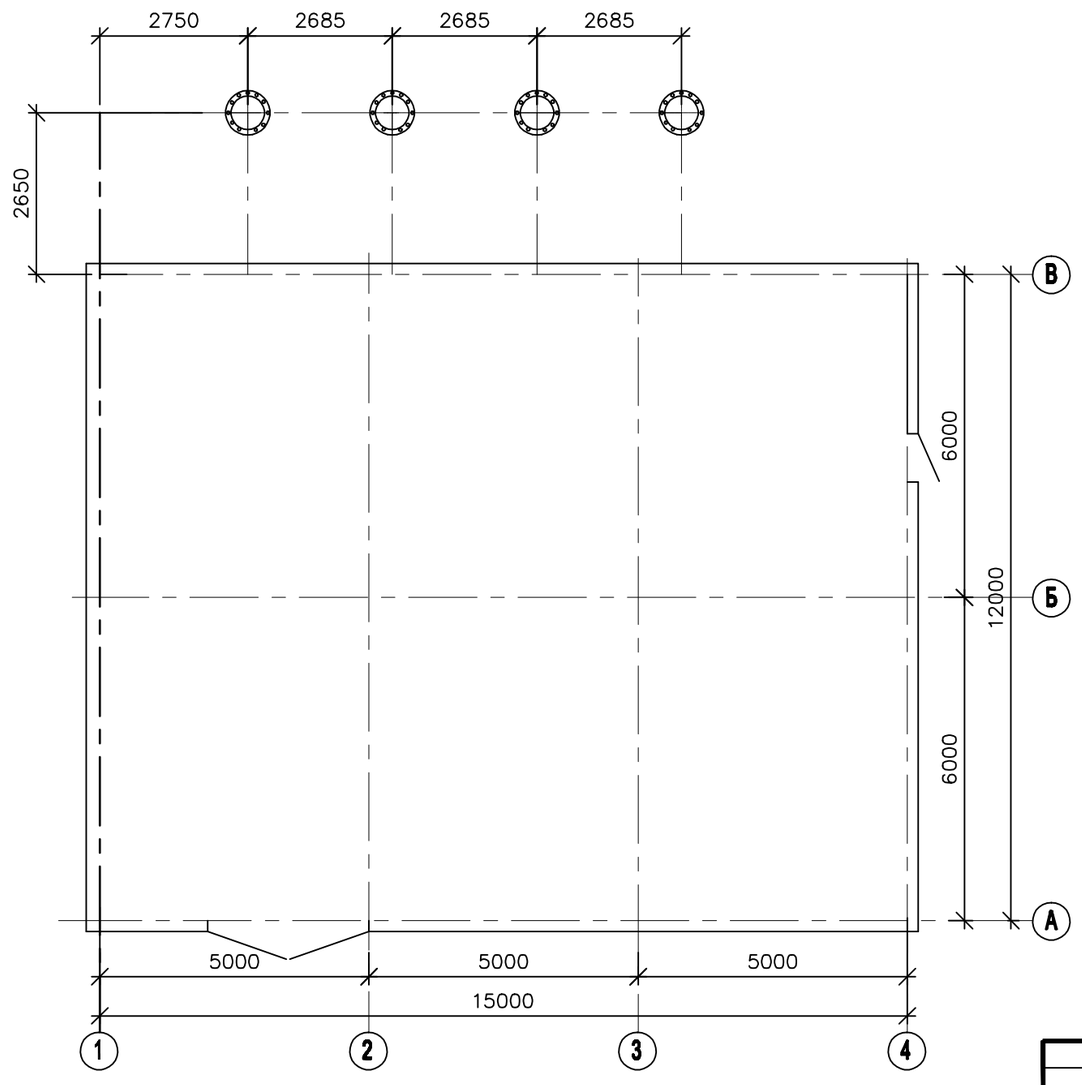

Изм.	Кол.уч.	Лист	N°док	Подпись	Дата	2803/ЭИ-КОТ-КМ1			
						Реконструкция системы теплоснабжения производственного терминала ОАО "СПб "ИЗОТОП" Ленинградская обл. Всеволожский район г.п. Кузьмоловский, ст. Капитолово			
ГИП		Галустян			06.11	Котельная автоматизированная мощностью 6,4 МВт	Стадия	Лист	Листов
Гл. спец.		Голубев			06.11		Р	2	
Разработал		Курчатова			06.11				
Проверил		Ходунов			06.11	Схема расположения дымовой трубы	Электростандарт официальный дистрибьютор АВ-Москабель		
Н.контроль		Хохлова			06.11				

Взам. инв. N | Подпись и дата | Инв.N подл.

Формат А3