Схема дымовой трубы

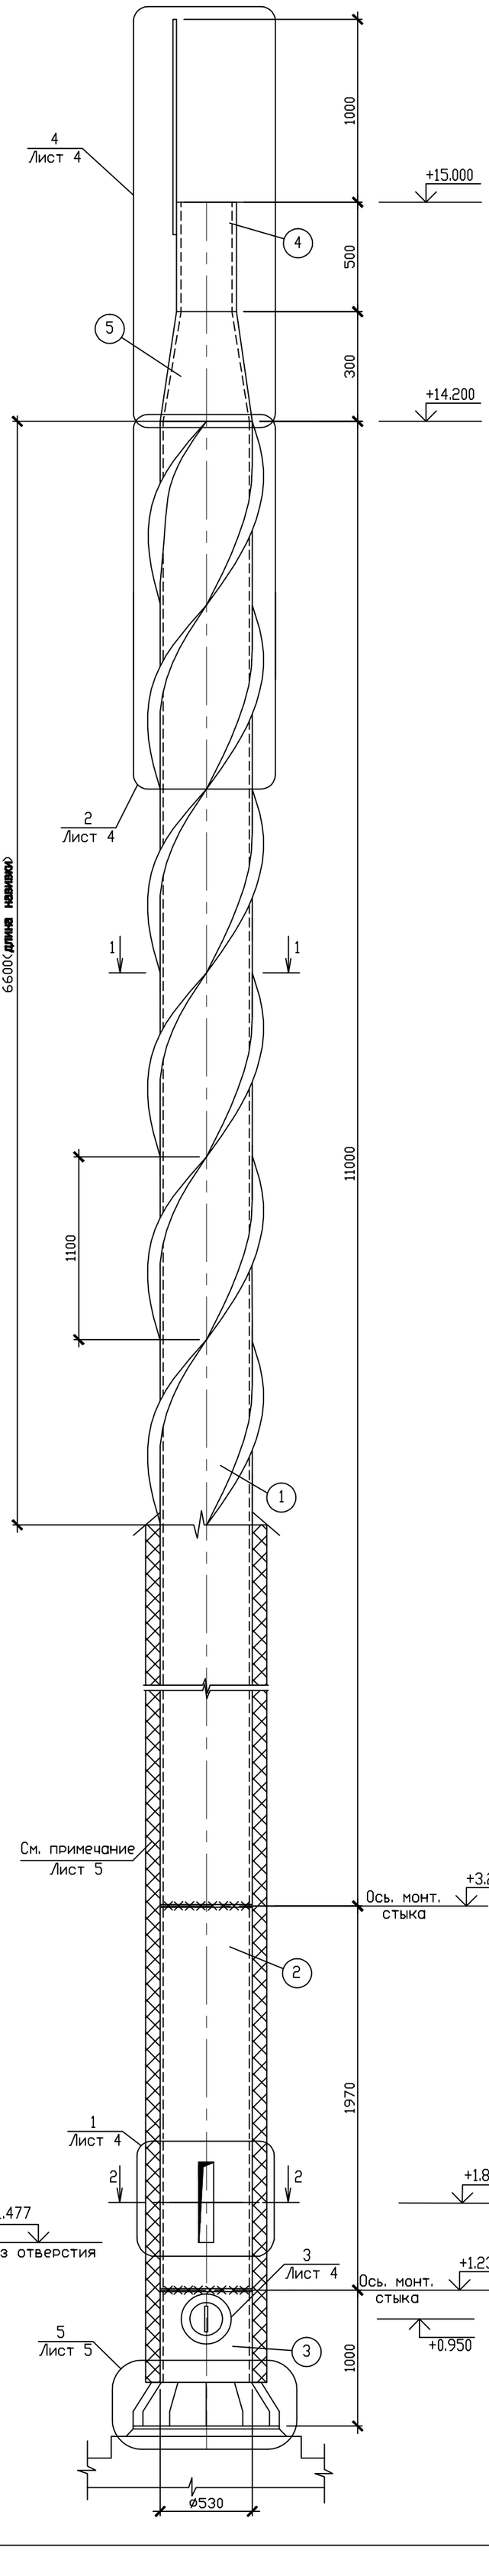

1-1

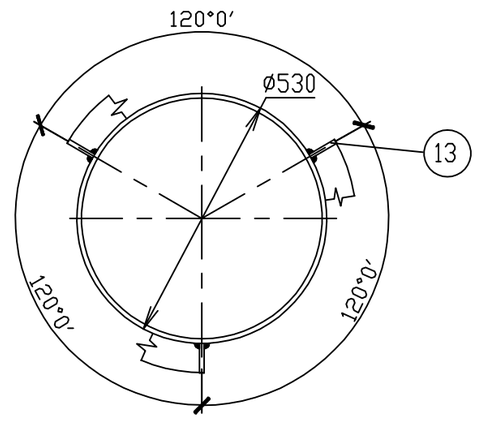

2-2

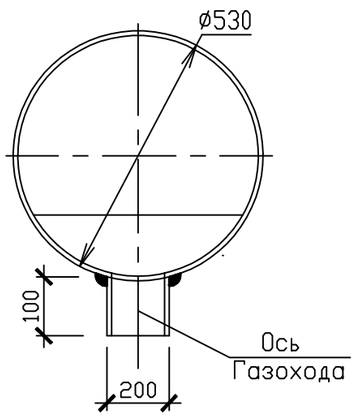

Деталь горизонтального монтажного стыка

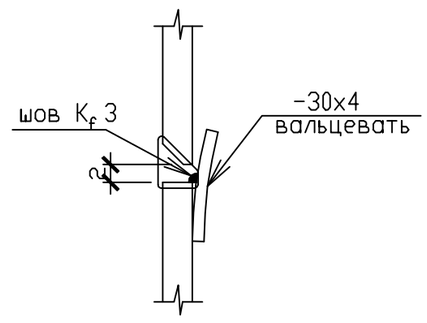

1. Работать совместно с черт. 2803/ЭИ - КОТ - ТМ л.4

Изм.	Кол.уч.	Лист	N°док.	Подпись	Дата	2803/ЭИ-КОТ-КМ1			
						Реконструкция системы теплоснабжения производственного терминала ОАО "СПб "ИЗОТОП" Ленинградская обл. Всеволожский район г.п. Кузьмоловский, ст. Капитолово			
ГИП		Галустян			06.11	Котельная автоматизированная мощностью 6,4 МВт	Стадия	Лист	Листов
Гл. спец.		Голубев			06.11		Р	3	
Разработал		Курчатова			06.11				
Проверил		Ходунов			06.11	Схема дымовой трубы	Электростандарт официальный дистрибьютор ABB-Москабель		
Н.контроль		Хохлова			06.11				

Формат А3

Инв.N подл. | Подпись и дата | Взам. инв. N

НАСТОЯЩАЯ ТЕХНИЧЕСКАЯ ДОКУМЕНТАЦИЯ ЯВЛЯЕТСЯ СОБСТВЕННОСТЬЮ ПОЛИТЕХНИК И НЕ ПОДЛЕЖИТ ИСПОЛЬЗОВАНИЮ БЕЗ ВЕДОМА АВТОРОВ