



Схема расположения конструкций площадки
обслуживания оборудования

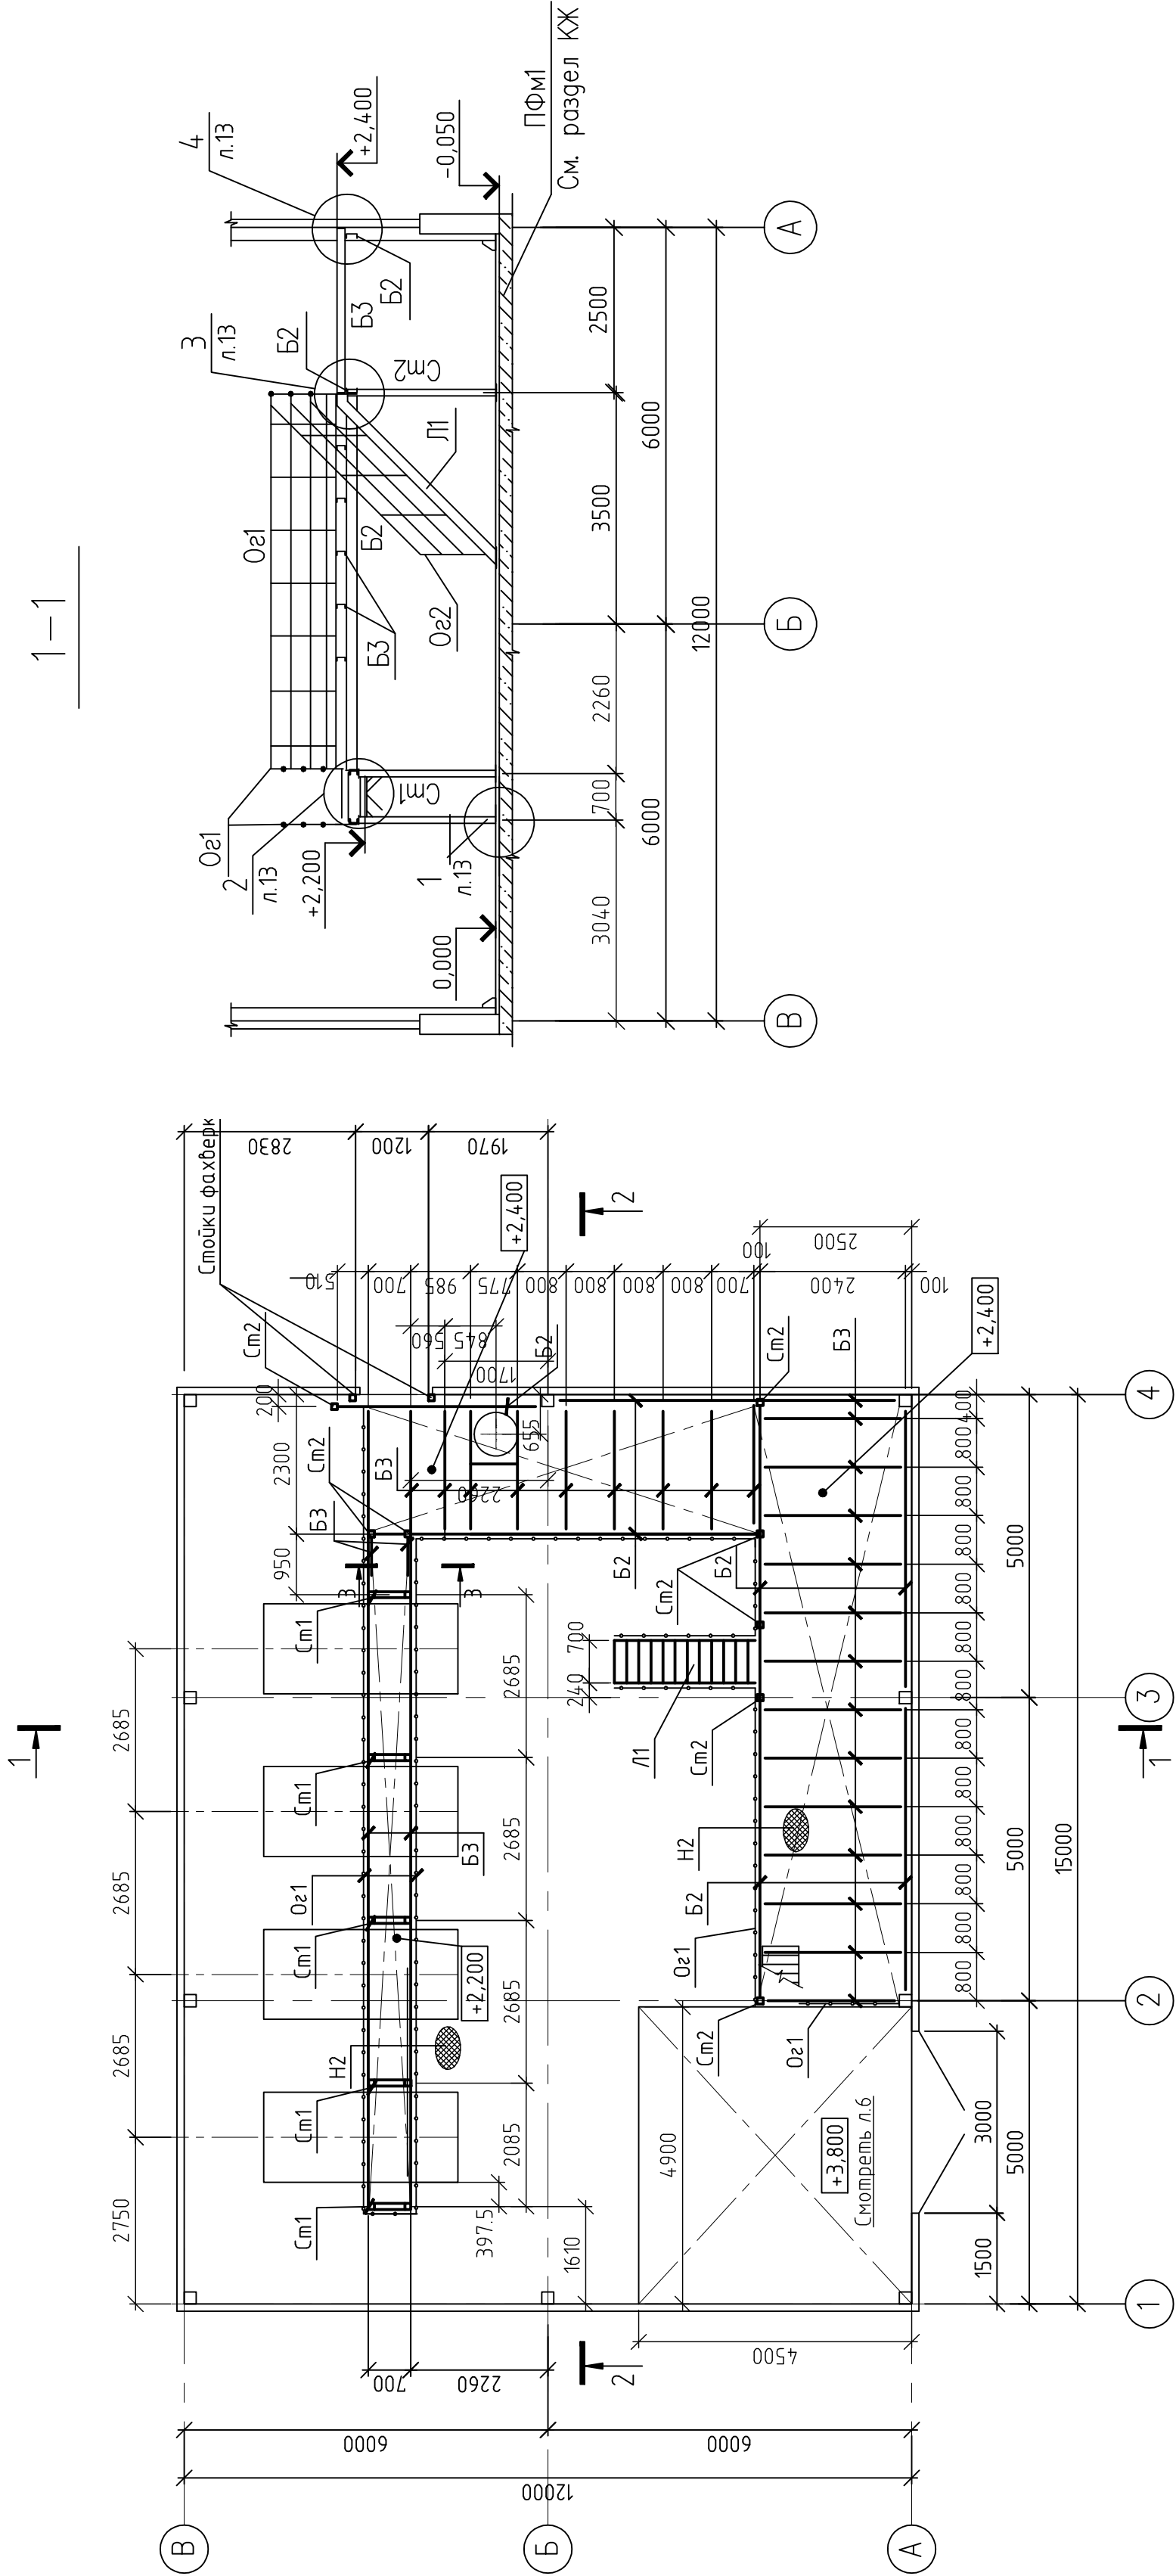

2-2

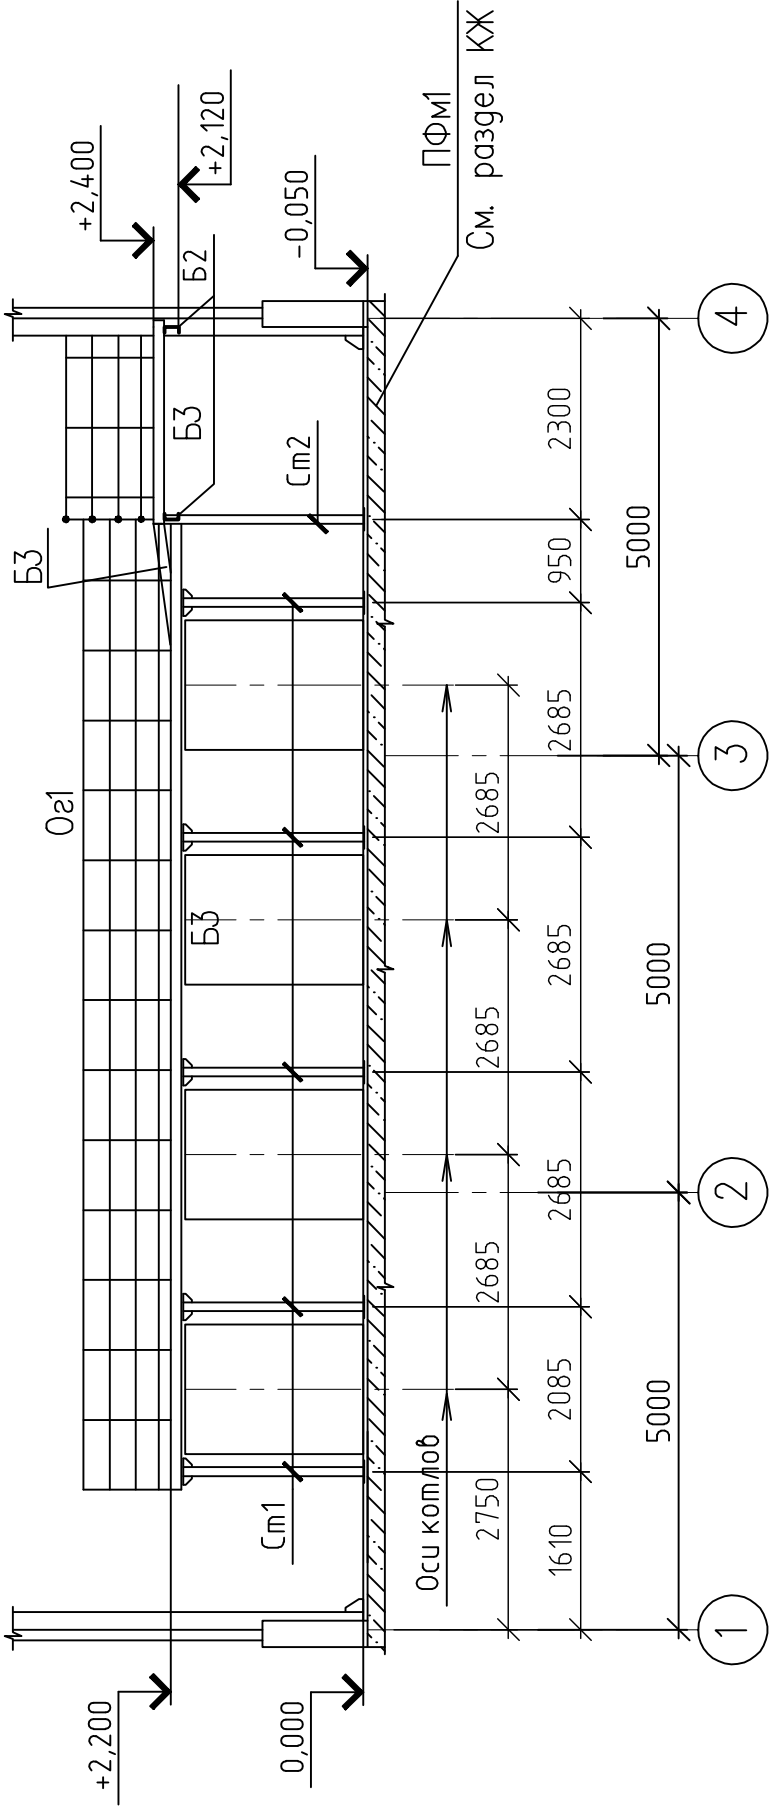

Примечания

1. Ведомость элементов см. на листе 17.

2803/ЭИ-КОТ-КМ			
Реконструкция системы теплоснабжения производственного предприятия ОАО "СПб "ИЗОТОП" Ленинградская обл. Выборгский район г.п. Кузьмогосский, ст. Капитово			
Изм.	Коп.уч.	Лист	№ док.
ГМП	Галустян	07.12	Подпись
Гл. спец.	Голубев	07.12	Дата
Разработал	Гликская	07.12	
Проверил	Холунов	07.12	
Н.контроль	Холунов	07.12	
Котельная автоматизированная		Р	12
мощностью 6,4 МВт		Лист	Листов
Схема расположения конструкций площадки обслуживания оборудования на опп. +2,200; +2,400		Электростандарт официальный дистрибутор в России	