


Схема расположения колонн

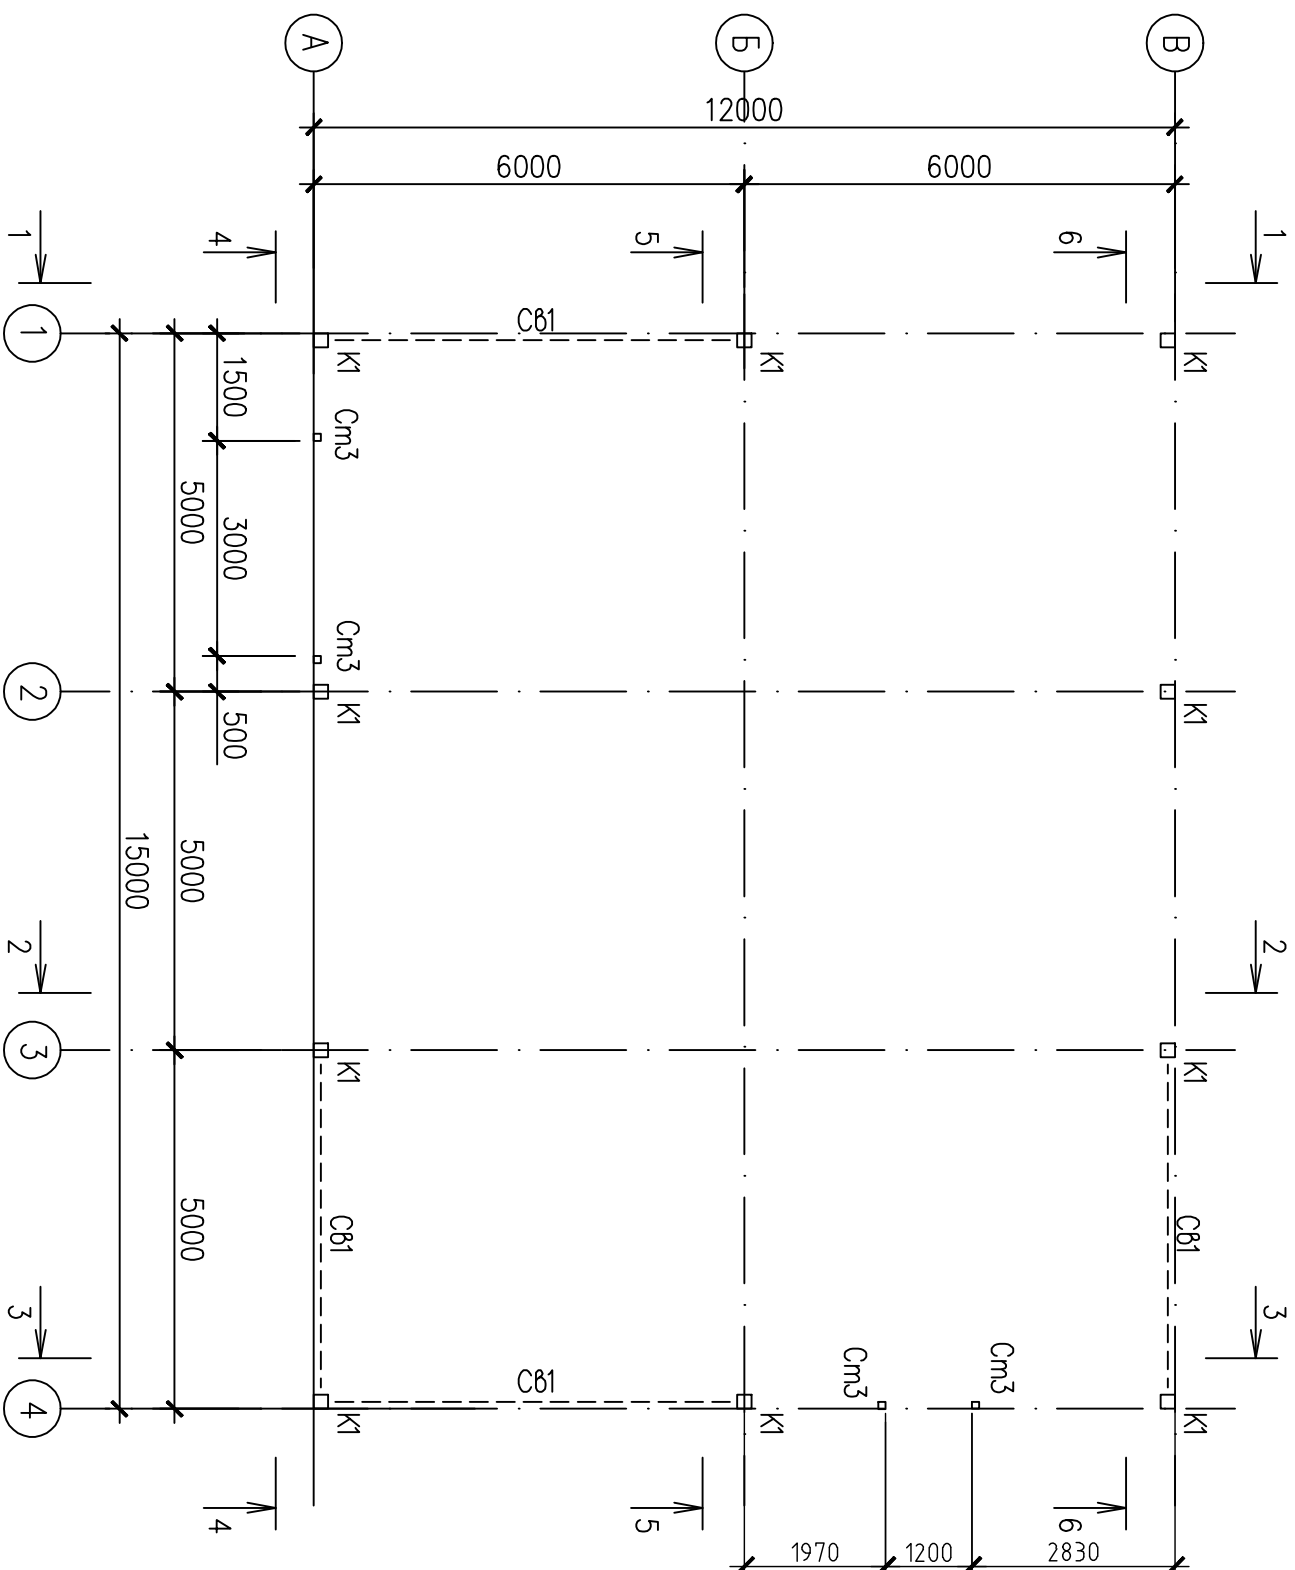


Примечания

1. Ведомость элементов см. на листе 17.

Инв.№ подл.	Подпись и дата	Взам. инв. №



						Реконструкция системы теплоснабжения производственного терминала ОАО "СПб "ИЗОТОГ" Ленинградская обл. Всеволожский район г.п. Кузьмоловский, ст. Капитолово
Изм.	Кол.,уч.	Лист	№ док.	Подпись	Дата	Котельная автоматизированная мощностью 6,4 МВт
ТИП		Титульный		TOL	07.12	
Гр. спец.		Гогулев		fcl	07.12	
Разработчик		Гринская		JGac	07.12	
Проверил		Ходунов		fcl	07.12	
Н.контроль		Хохлова		kuf	07.12	Схема расположения колонн
						 электростандарт официальный разработчик АСУ ТЭС