Схема расположения стропильных ферм и балок покрытия

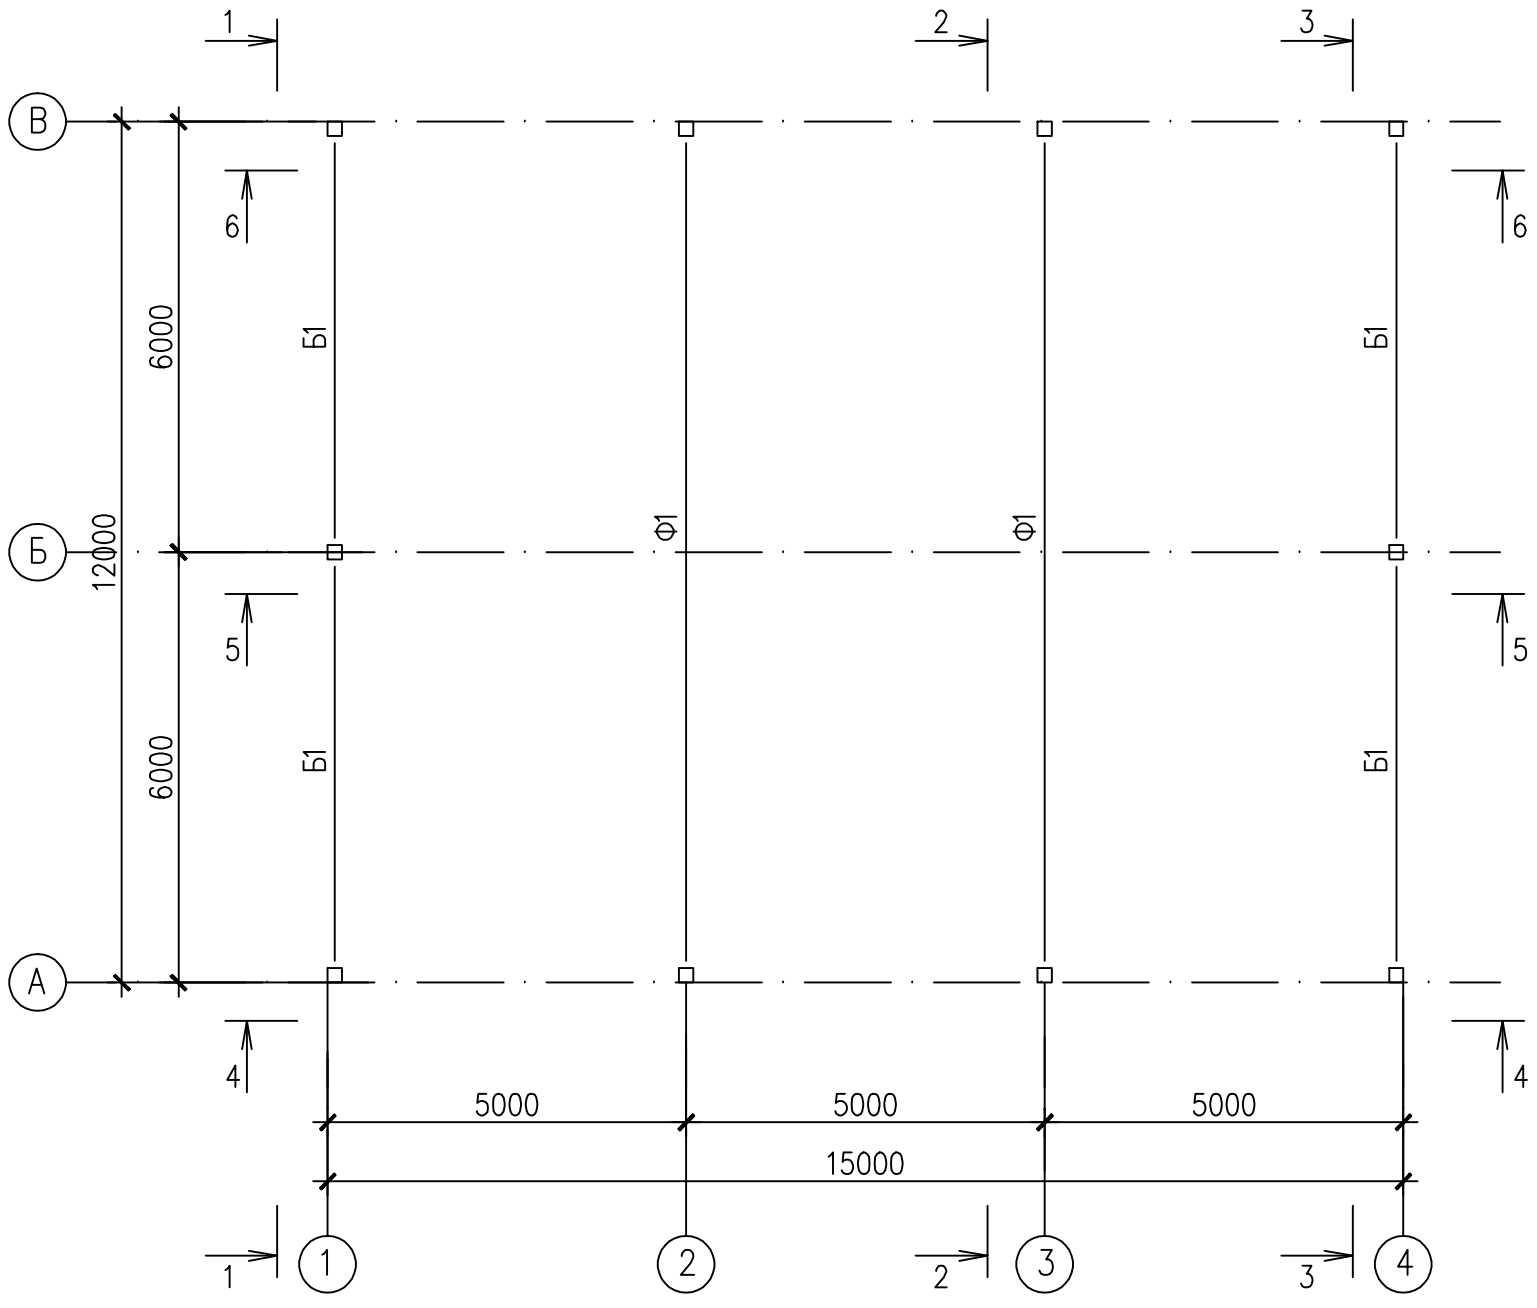

Примечания

1. Ведомость элементов см. на листе 17.

Изм.	Кол.уч.	Лист	N°док.	Подпись	Дата
ГИП		Галустян			07.12
Гл. спец.		Голубев			07.12
Разработал		Курчатова			07.12
Проверил		Ходунов			07.12
Н.контроль		Хохлова			07.12

2803/ЭИ-КОТ-КМ

Реконструкция системы теплоснабжения производственного терминала ОАО "СПб "ИЗОТОП" Ленинградская обл. Всеволожский район г.п. Кузьмоловский, ст. Капитолово

Котельная автоматизированная мощностью 6,4 МВт

Стадия	Лист	Листов
Р	2.1	

Схема расположения стропильных ферм и балок покрытия

Электростандарт — официальный дистрибьютор ABB-Моснабель

Копировал А3

Взам. инв. N | Подпись и дата | Инв.N подл.