



Иш.№ погр.	Подпись и дата	Взам. инж. N
------------	----------------	--------------

1-1

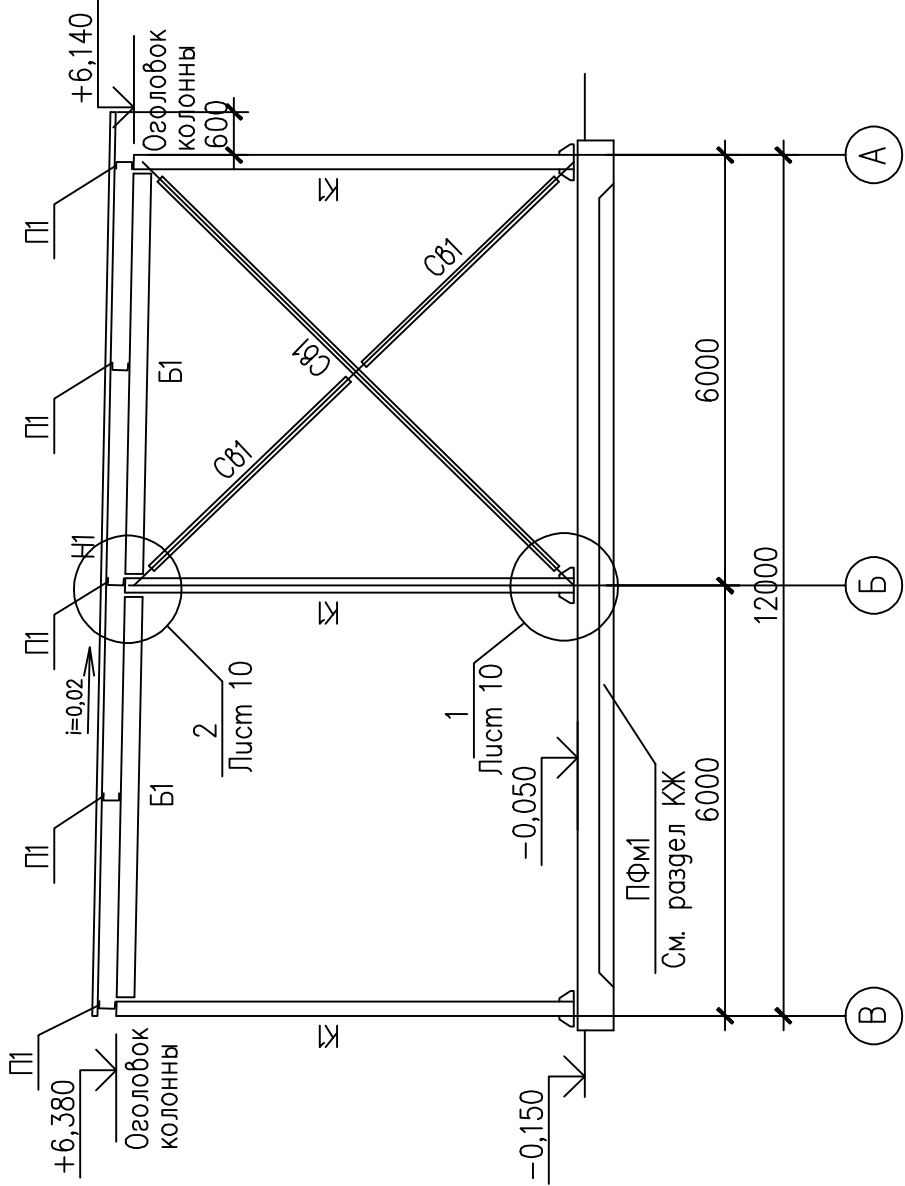

2-2

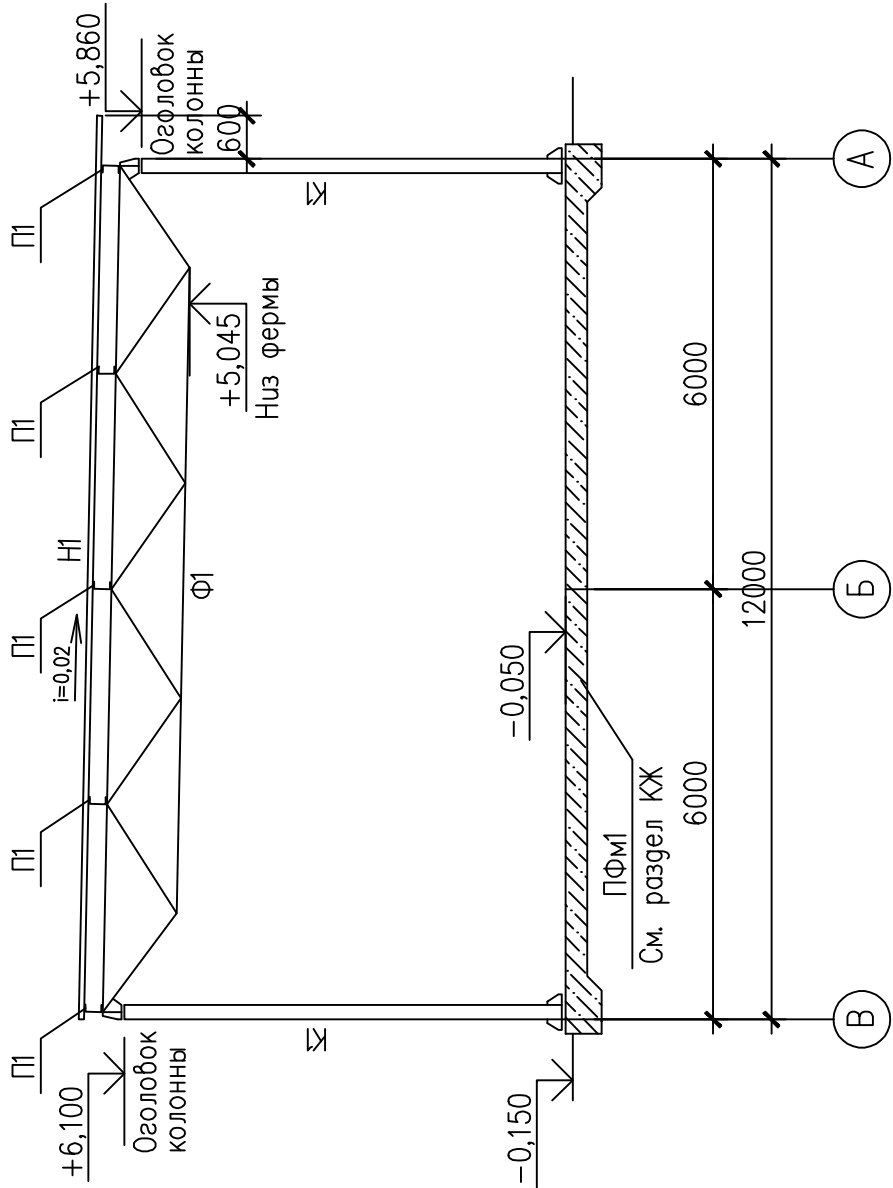

Примечания

1. Ведомость элементов см. на листе 17.

2803/ЭИ-КОТ-КМ						Реконструкция системы теплоснабжения производственного терминала ОАО "СПб "ИЗТОП" Ленинградская обл. Всеволожский район г.п. Кузьмоловский, ст. Капитолово				
						Котельная автоматизированная мощностью 6,4 МВт		Стадия	Лист	Листов
								Р	5	
						Разрез 1-1. Разрез 2-2		Электростандарт сертифицированный разработчик АИИ, Москва		
Изм.	Коп.уч.	Лист	№ док	Подпись	Дата					
ГИП		Галустьян		<i>Gal</i>	07.12					
Гл. спец.		Голубев		<i>Gal</i>	07.12					
Разработал		Глинская		<i>Gal</i>	07.12					
Проверил		Ходунов		<i>Gal</i>	07.12					
Н.контроль		Холцова		<i>Gal</i>	07.12					