



5-5

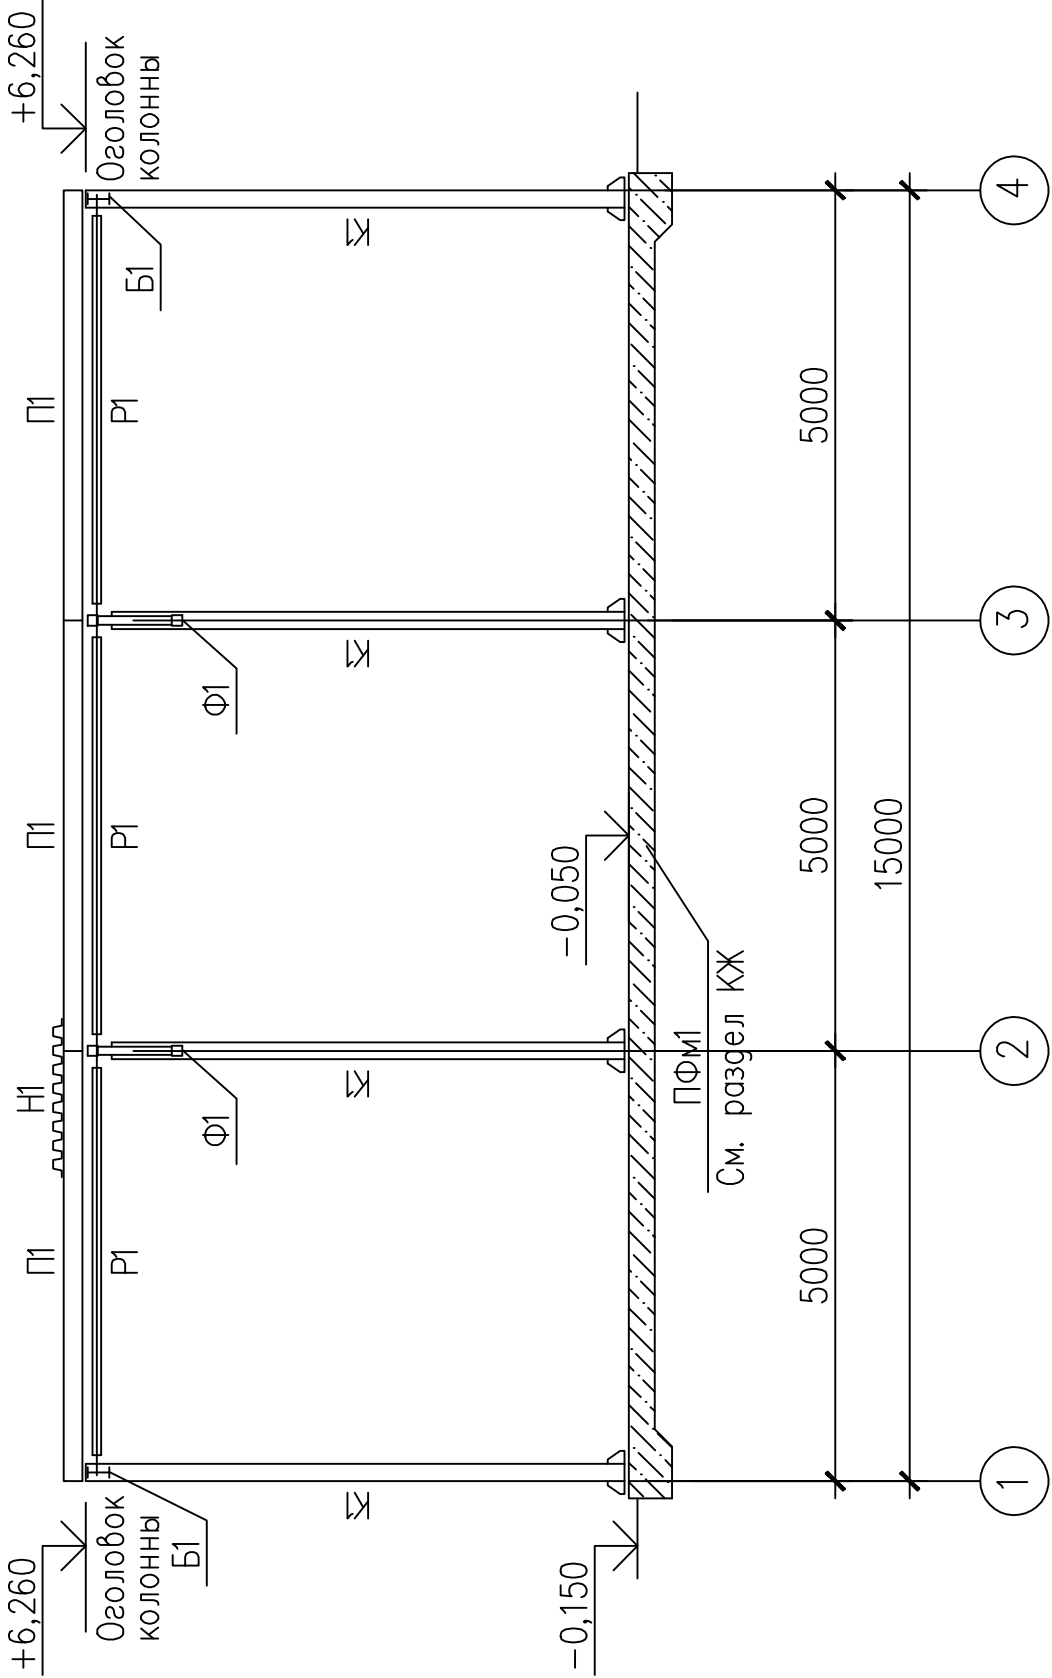

Примечания

1. Вedomость элементов см. на листе 17.

2803/ЭИ-КОТ-КМ						Реконструкция системы теплоснабжения производственного терминала ОАО "СПб "ИЗОТОП" Ленинградская обл. Всеволожский район г.п. Кузьмоловский, ст. Капitolово				Стадия		Лист	Листов
						Котельная автоматизированная мощностью 6,4 MWт						Р	7
						Разрез 5-5						 Электростандарт официальный дистрибьютор АИИ, Москва	
Изм.	Коп.уч.	Лист	№ док	Подпись	Дата								
					07.12								
					07.12								
					07.12								
					07.12								
					07.12								
					07.12								
					07.12								