



6-6

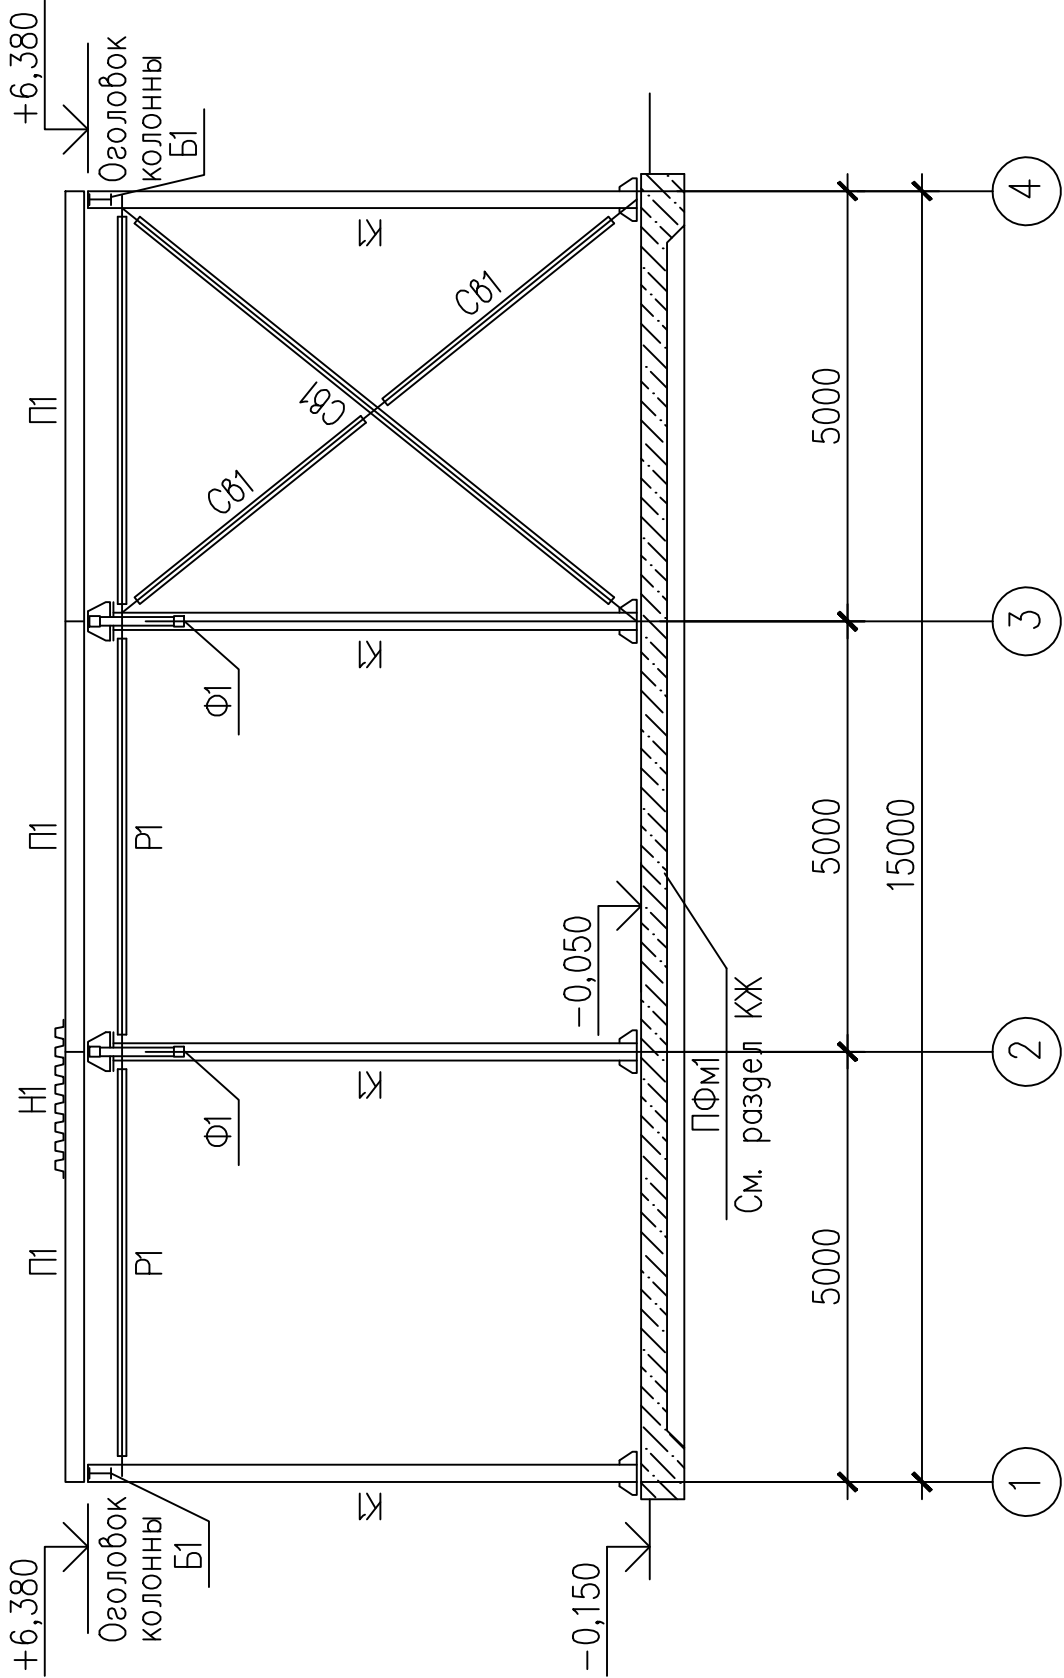

Примечания

1. Вedomость элементов см. на листе 17.

2803/ЭИ-КОТ-КМ						Реконструкция системы теплоснабжения производственного терминала ОАО "СПб "ИЗОТОП" Ленинградская обл. Всеволожский район г.п. Кузьмоловский, ст. Капитолово			Стадия		Лист	Листов
						Котельная автоматизированная мощностью 6,4 МВт			Р	8		
Разрез 6-6						 Электростандарт официальный дистрибьютор АИИ, Москва						
Изм.	Коп.уч.	Лист	№ док	Подпись	Дата							
ГИП		Галустьян		<i>Gal</i>	07.12							
Гл. спец.		Голубев		<i>Gal</i>	07.12							
Разработал		Глинская		<i>Gal</i>	07.12							
Проверил		Холунов		<i>Gal</i>	07.12							
Н.контроль		Холпова		<i>Gal</i>	07.12							