



СХЕМА ВОДОПРОВОДА В1.

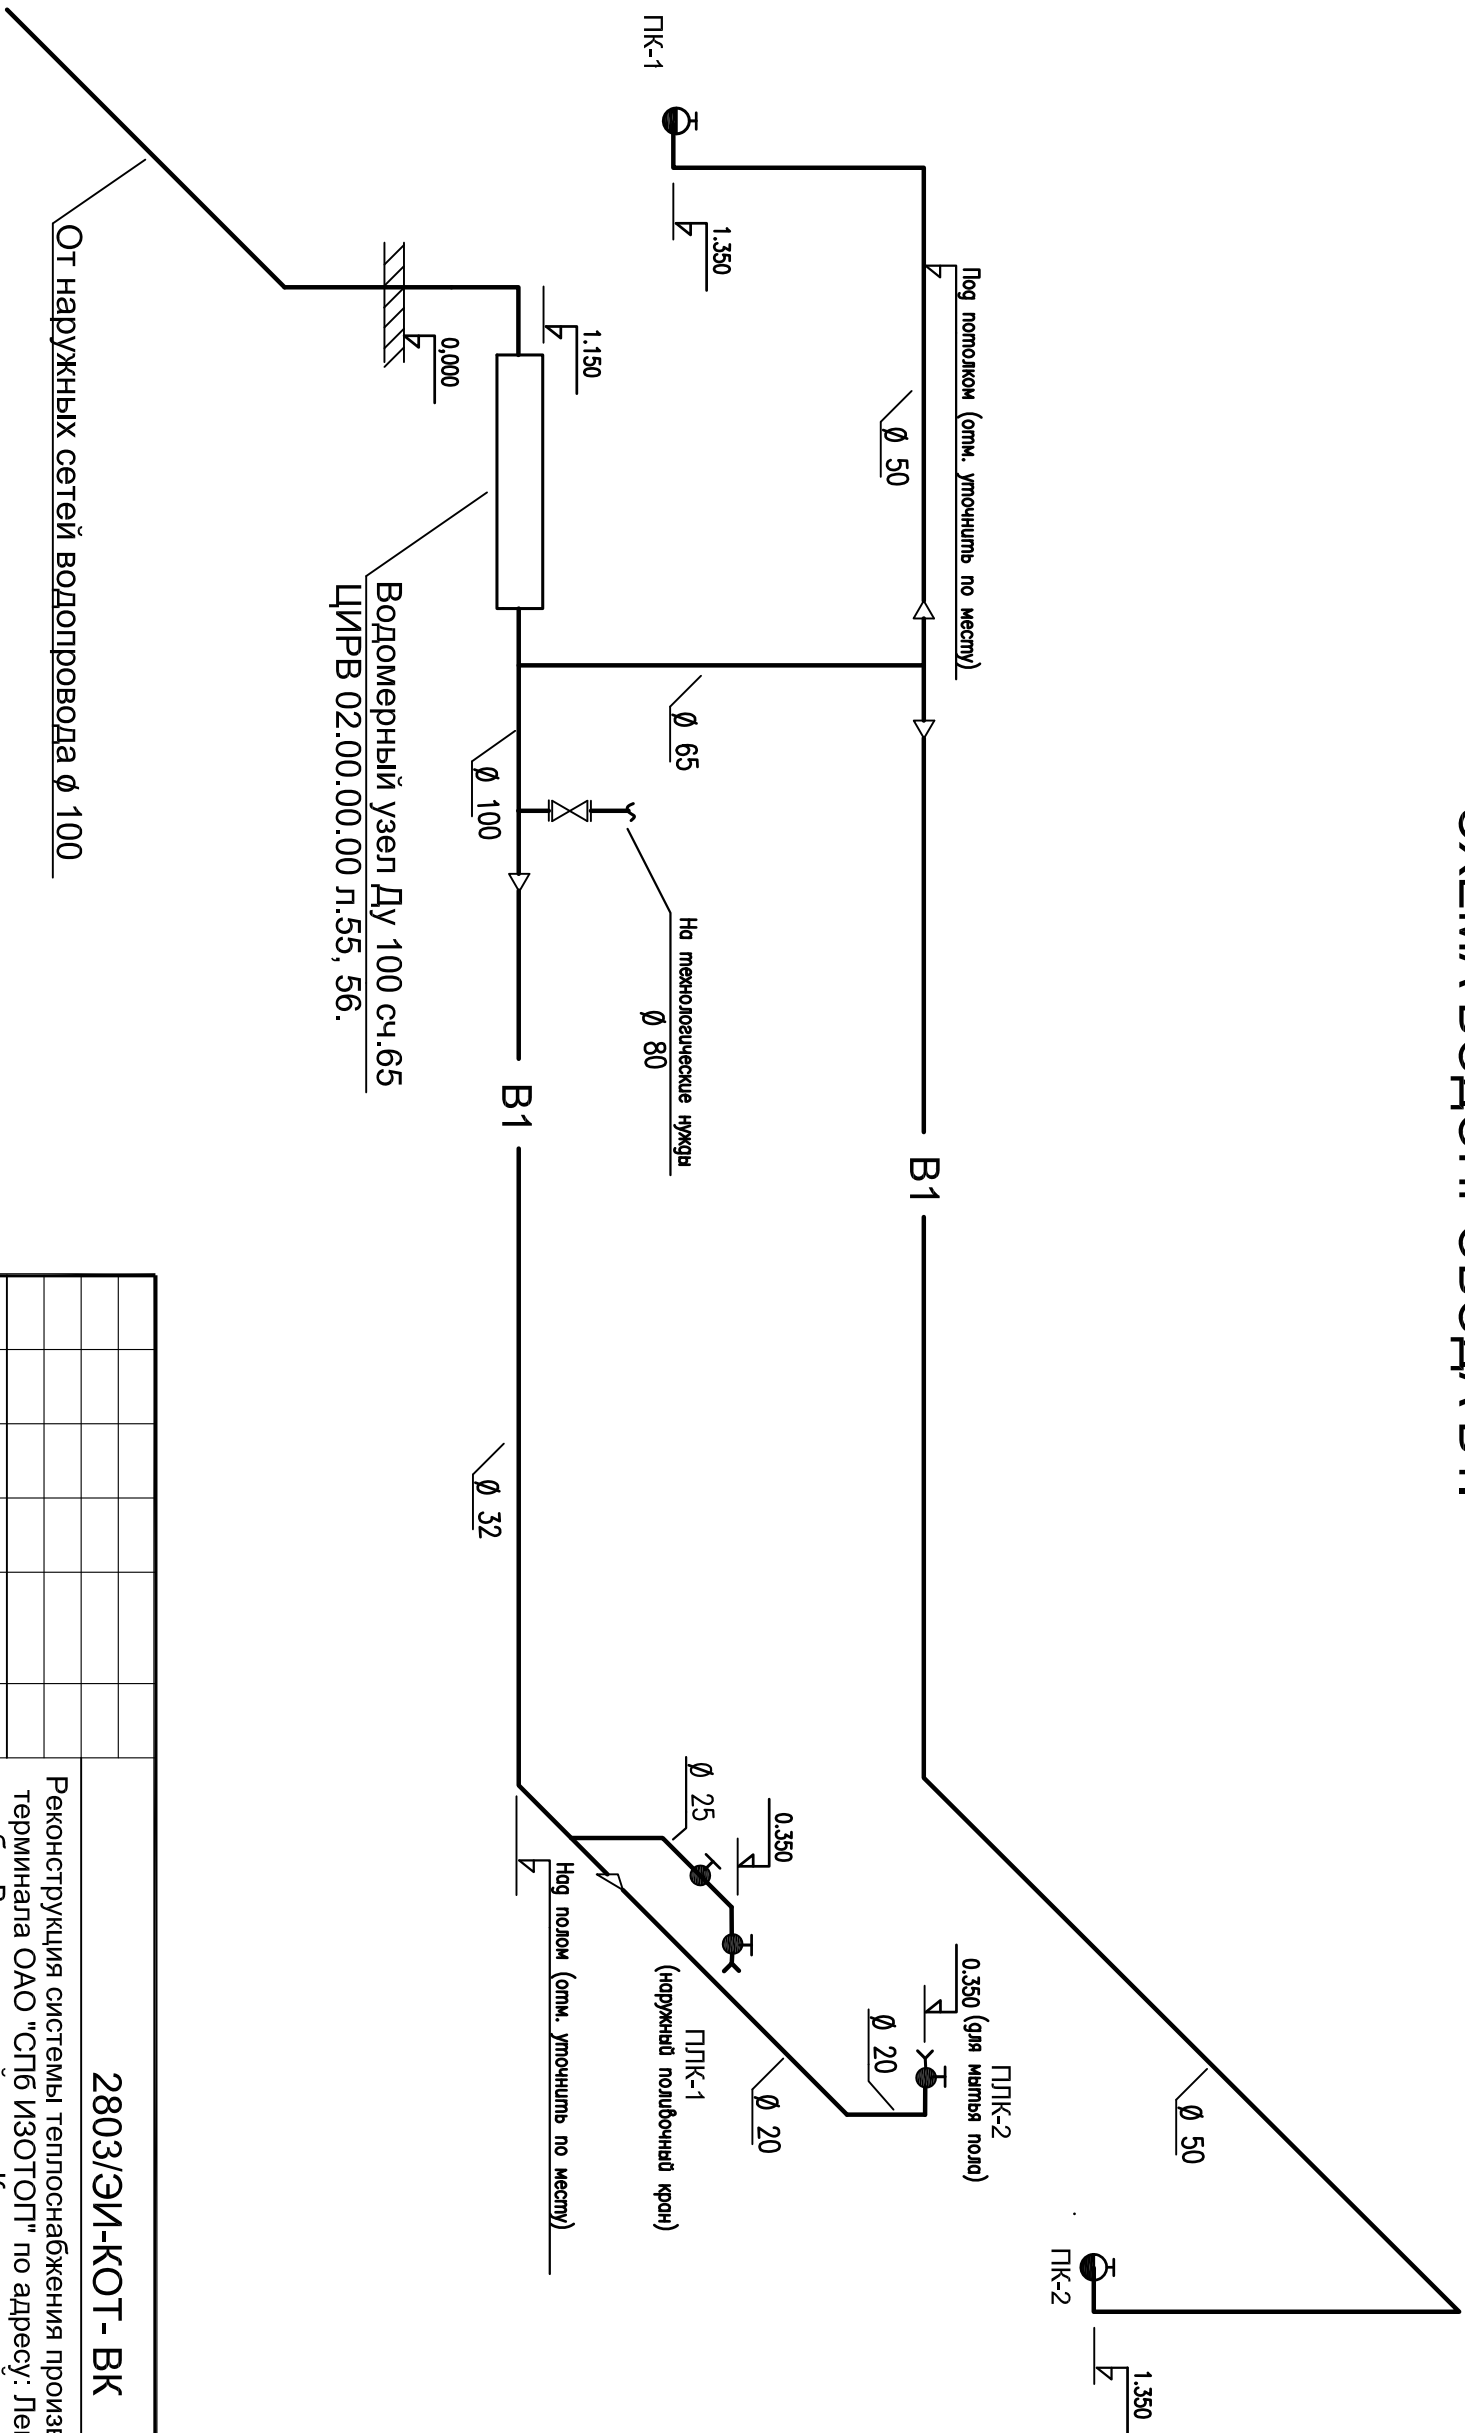

Инв. № подл.	Подпись и дата	Взам. инв. №



НАСТОЯЩАЯ ТЕХНИЧЕСКАЯ РАЗРАБОТКА
ЯВЛЯЕТСЯ СОБСТВЕННОСТЬЮ КОМПАНИИ
И НЕ ПОДЛЕЖИТ ИСПОЛЬЗОВАНИЮ
БЕЗ ВЕДОМА АВТОРОВ!

							Реконструкция системы теплоснабжения производственного терминала ОАО "СПб ИЗОТОП" по адресу: Ленинградская обл. Всеволожский р-н, п. Кузьмоловский, ст. Капитолово
Изм.	Коп.уч.	Лист	№ док.	Подпись	Дата		Котельная автоматизированная мощностью 6,4 МВт
ТИП		Галустьян		<i>AG</i>	07.12		
Гл. спец.		Роженко		<i>AG</i>	07.12		
Разработал		Роженко		<i>AG</i>	07.12		
Проверил		Захарова		<i>AG</i>	07.12		
Н.контроль		Сафронова		<i>AG</i>	07.12		Система водопровода В-1
							 Электростандарт официальный дистрибутор АБ «Мосэнерго»