ТЕХНОПРОМ
ИНЖИНИРИНГОВАЯ КОМПАНИЯ

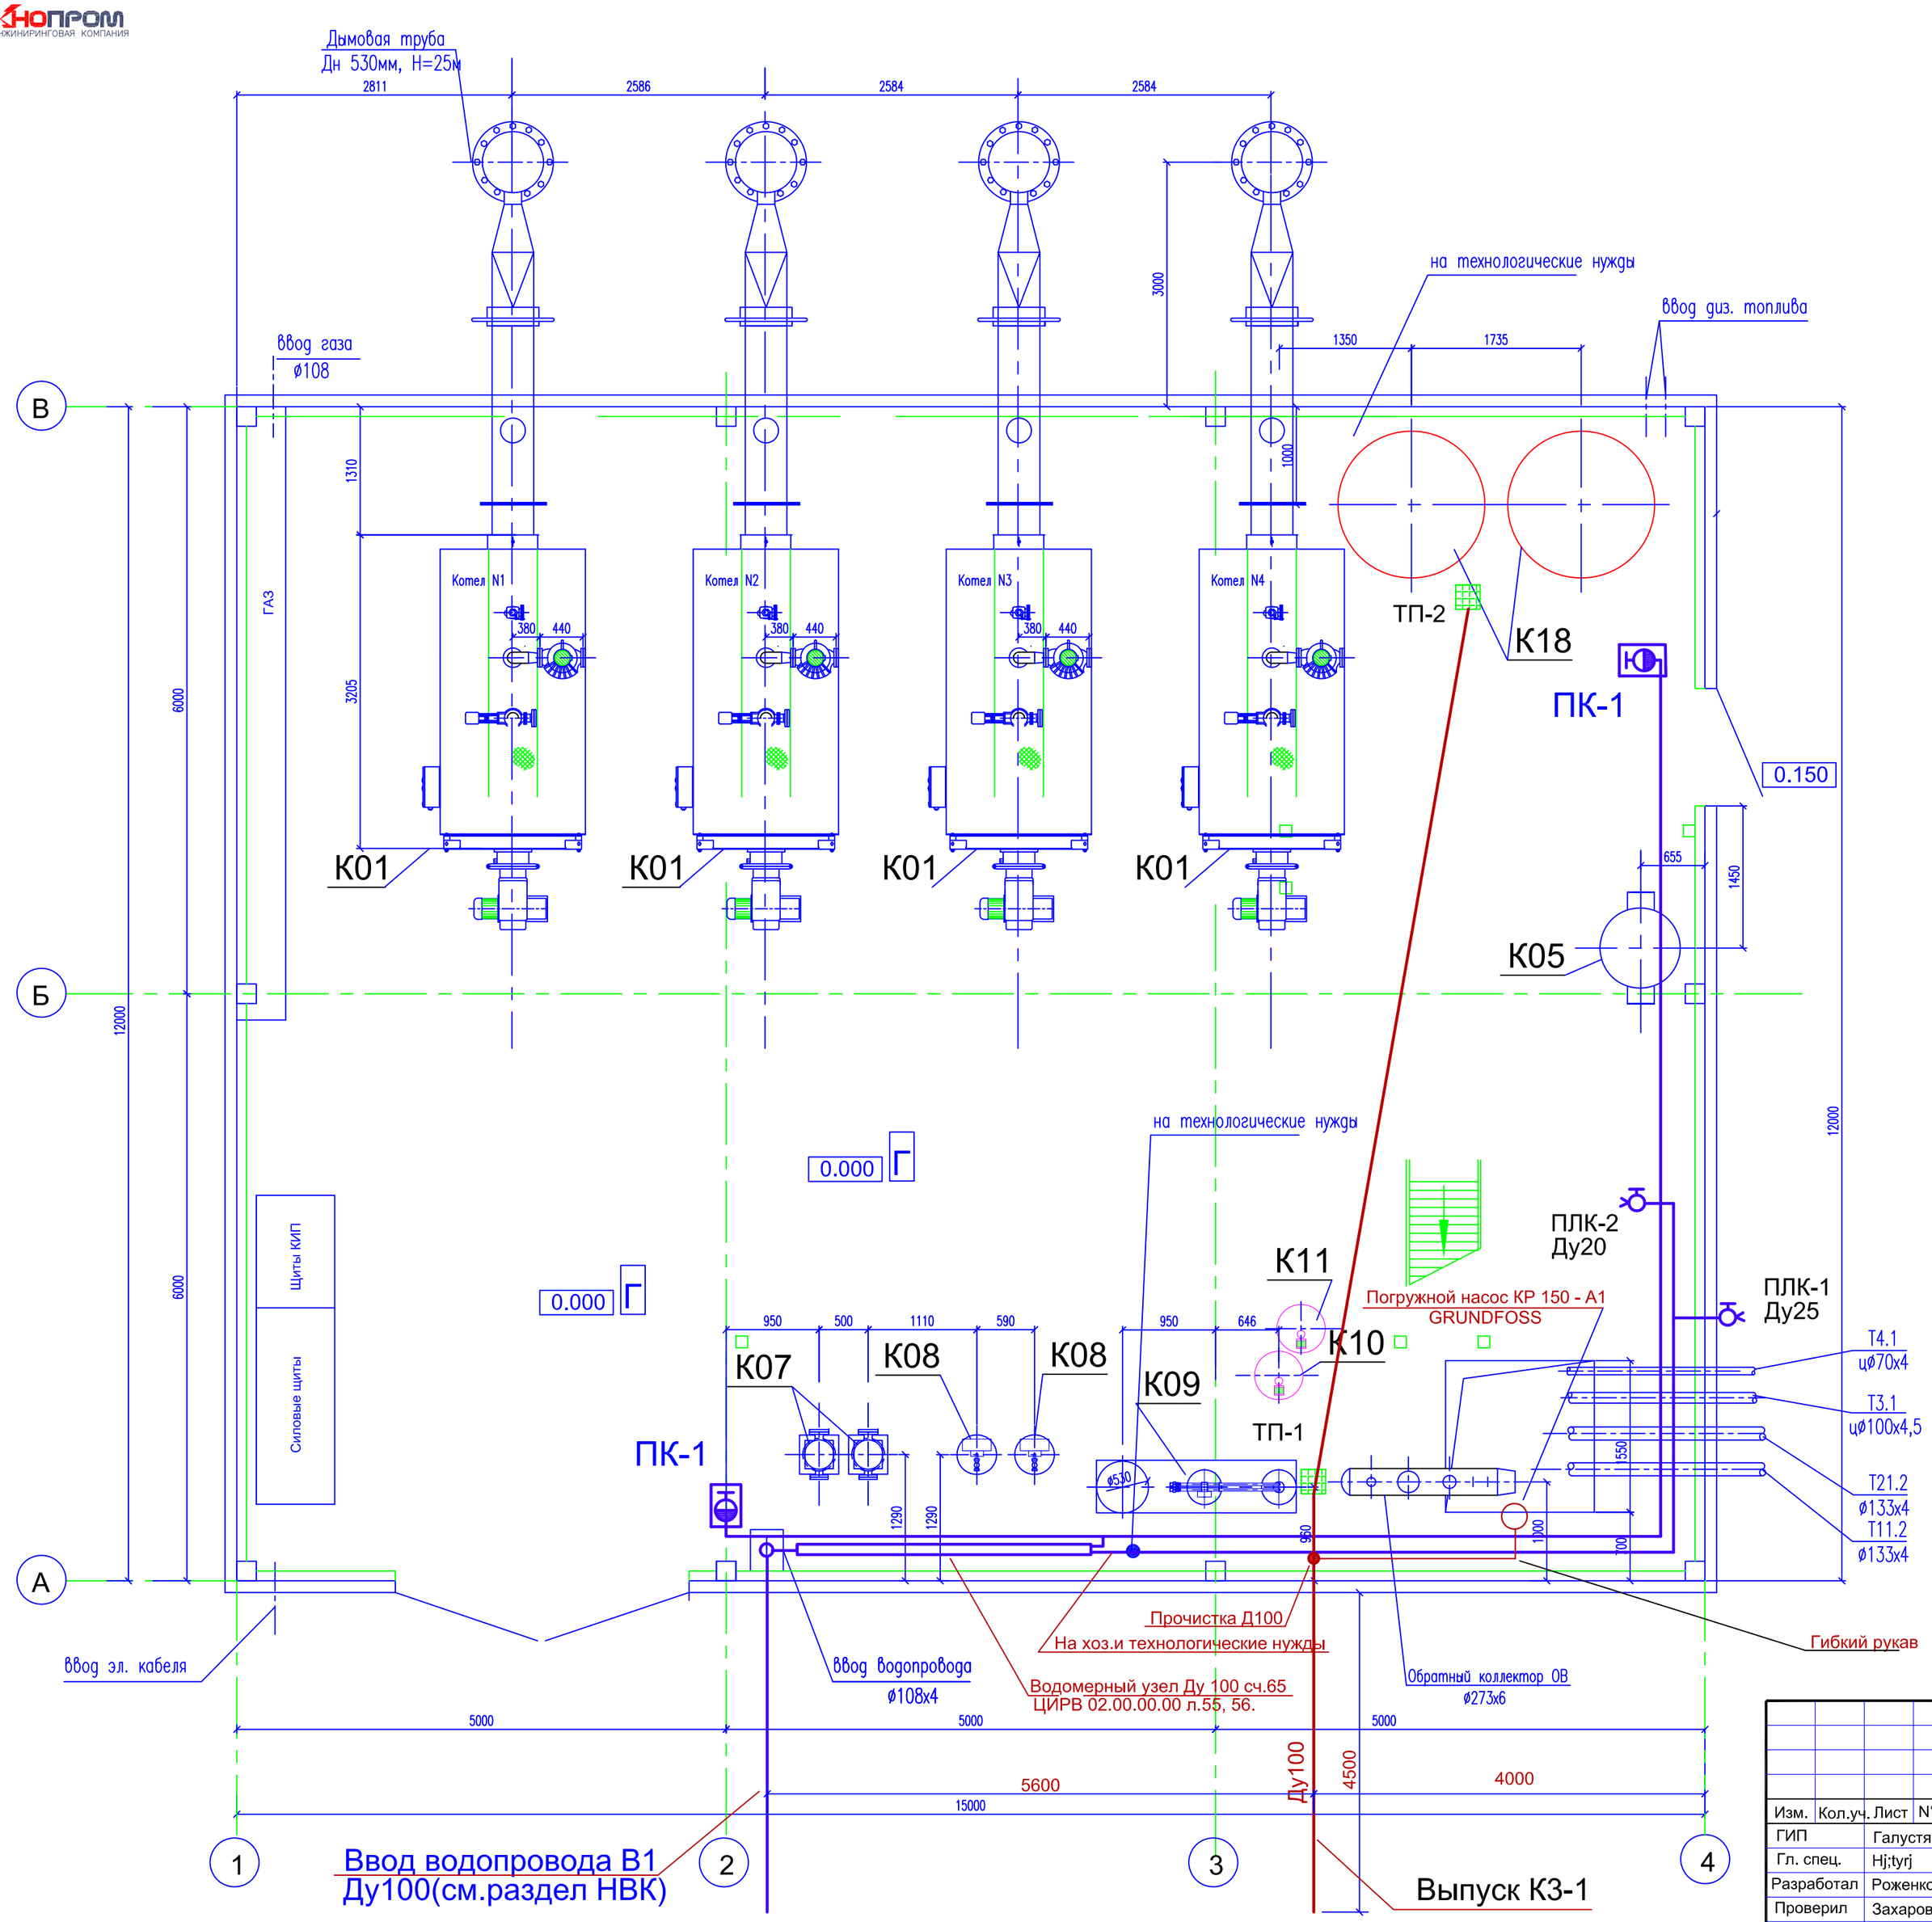

НАСТОЯЩАЯ ТЕХНИЧЕСКАЯ РАЗРАБОТКА ЯВЛЯЕТСЯ СОБСТВЕННОСТЬЮ КОМПАНИИ И НЕ ПОДЛЕЖИТ ИСПОЛЬЗОВАНИЮ БЕЗ ВЕДОМА АВТОРОВ!

Взам. инв. N°
Подпись и дата
Инв. N° подл.

Изм.	Кол.уч.	Лист	N°док.	Подпись	Дата
ГИП		Галустян			07.12
Гл. спец.		Hj;tyrj			07.12
Разработал		Роженко			07.12
Проверил		Захарова			07.12
Н.контроль		Сафронова			07.12

2803/ЭИ-КОТ-ВК

Реконструкция системы теплоснабжения производственного терминала ОАО "СПб ИЗОТОП" по адресу: Ленинградская обл. Всеволожский р-н, п.Кузьмоловский, ст.Капитолово

Котельная автоматизированная мощностью 6.4 МВт

Стадия	Лист	Листов
Р	2	

Компоновка оборудования. План на отм.0.000.

Электростандарт
официальный дистрибьютор ABB Москвабель