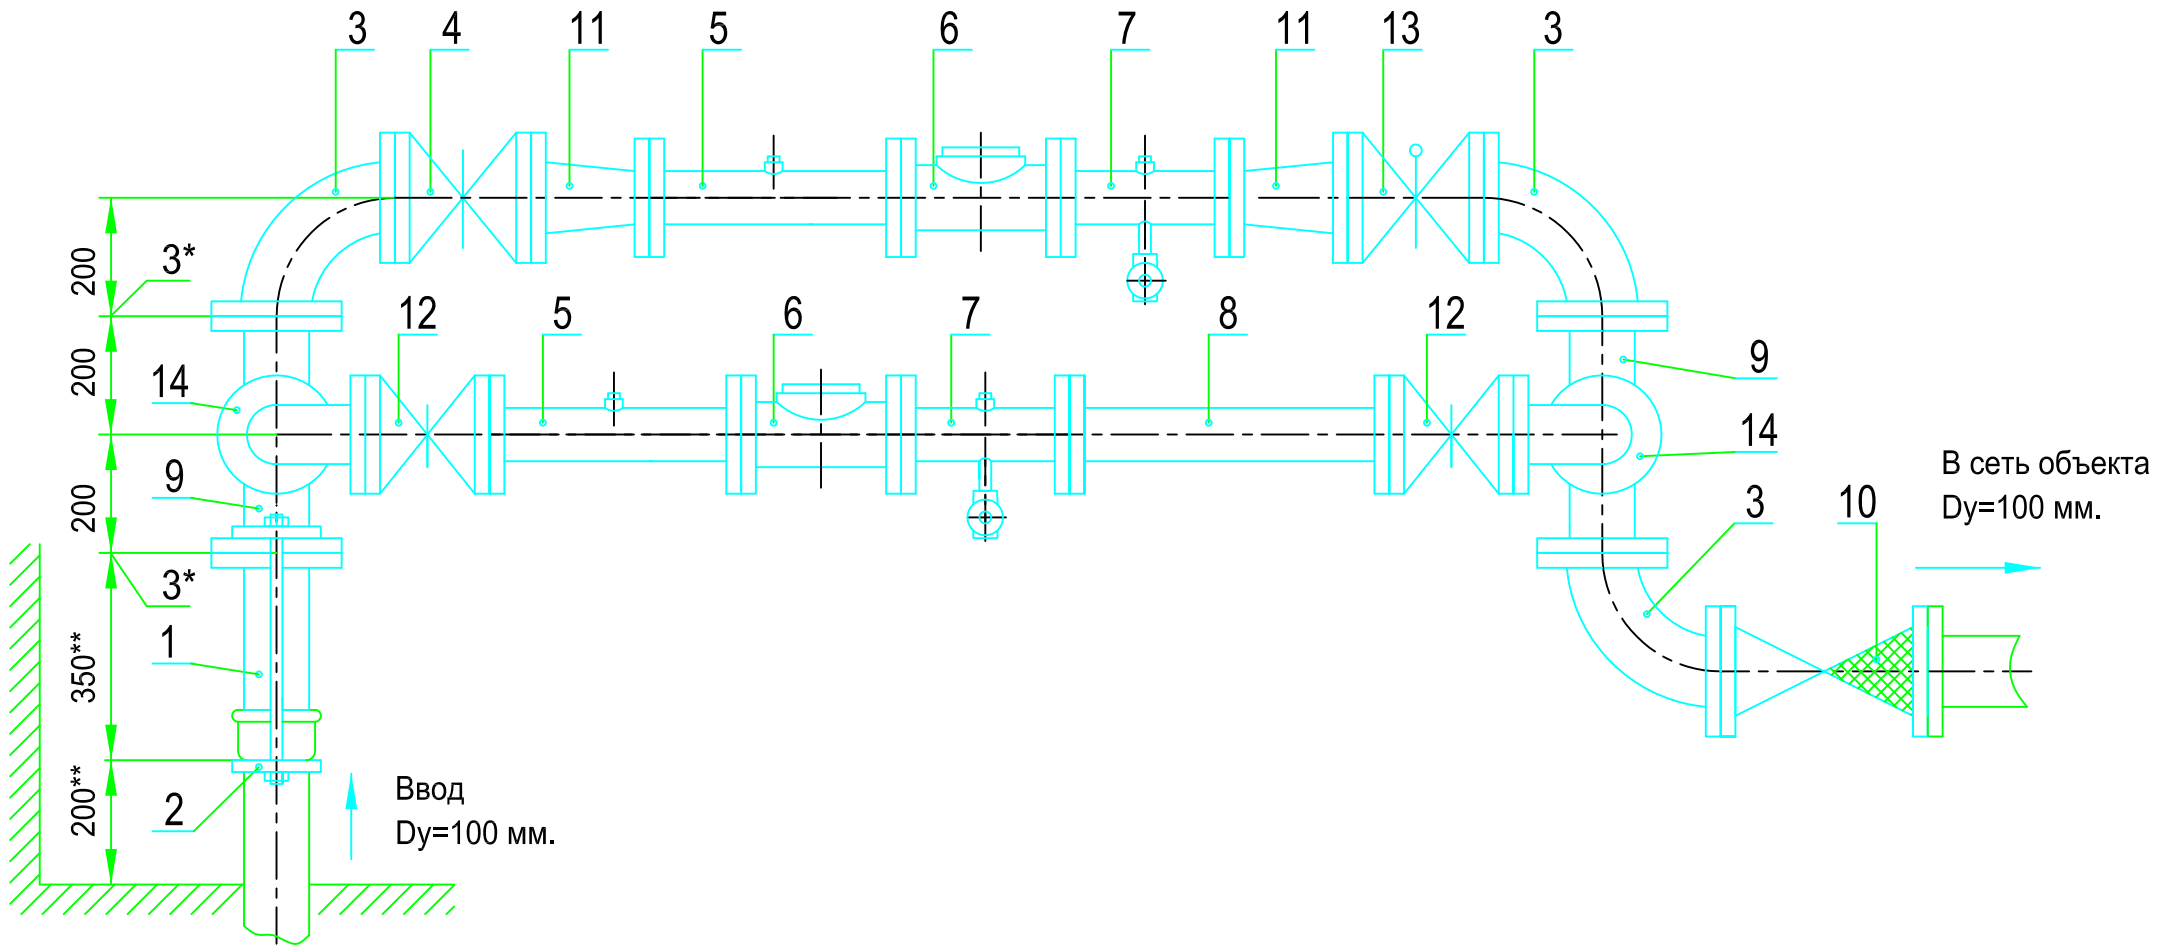

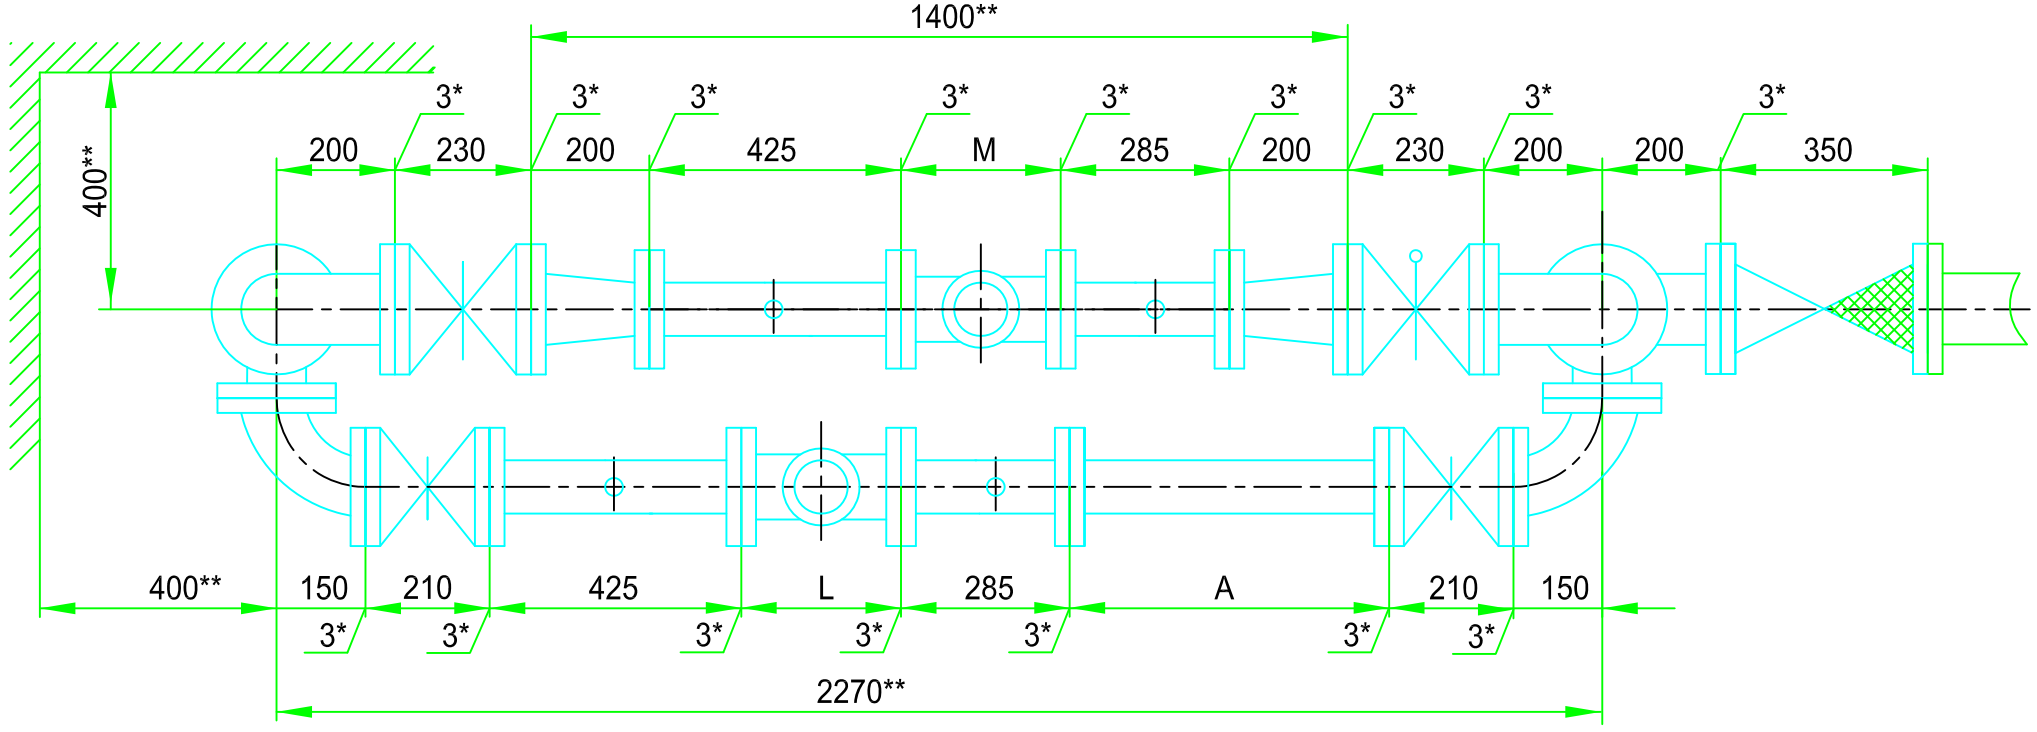

Установка счетчика dy=65(80)мм на хозяйственно-питьевой линии и счетчика dy=65(80) мм на пожарно-резервной линии в водомерном узле на вводе диаметром 100 мм.

Перечень элементов, технические требования см. лист 55.

Схема водомерного узла.

Изм.	Лист	№ документа	Подпись	Дата

ЦИРВ02А. 00. 00. 00

Лист 54

Формат А3

Подпись и дата | Инв. № дубл. | Взам. инв. № | Подпись и дата | Инв. № подл.