
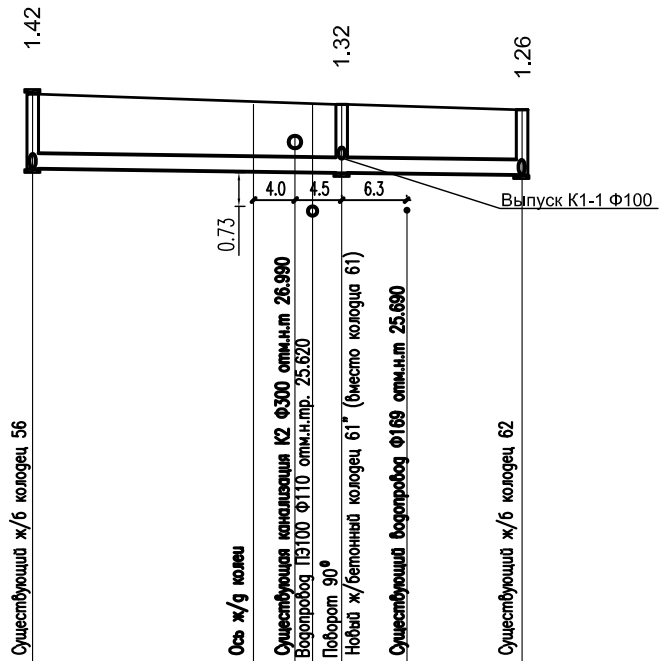


Профиль системы К1

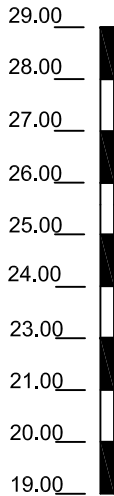

М 1:500 по горизонтали
М 1:100 по вертикали

Отметка лотка трубы
Проектная отметка земли
Натурная отметка земли
Обозначение трубы и тип изоляции
Основание
Длина
Уклон
Расстояние
Номер колодца, точки угла поворота

26.520	27.940	26.440	27.760	26.400
27.940	27.760	27.760	27.660	27.660
47.2	29.8	17.4		
56 сущ.	61"	62 сущ.		

ПРИМЕЧАНИЯ:

- При укладке труб руководствоваться указаниями СНиП 3-30-74
- При засыпке траншеи руководствоваться указаниями СНиП 3-8-76
- Монтаж сетей канализации производить в соответствие со СНиП 3.05.04-85, СНиП III-4-80*, СНиП 3.02.01-87, СН 478-80.
- Предусмотреть гидроизоляцию железобетонных изделий колодцев битумной мастикой за 2 раза.
- Прокладку трубопроводов водопровода выполнить открытым способом, в местах пересечения с инженерными сетями вручную.

2803/ЭИ-КОТ-НВК

Реконструкция системы теплоснабжения
производственной базы ОАО "СПб "ИЗОТОП"
Ленинградская обл. Всеволожский район
г.п. Кузьмолковский, ст. Капитолово

Котельная автоматизированная
мощностью 6,4 МВт

Стадия	Лист	Листов
Р	6	

Профиль системы канализации К1

