


---

# Схема электрическая принципиальная для счетчика электроэнергии Wh1

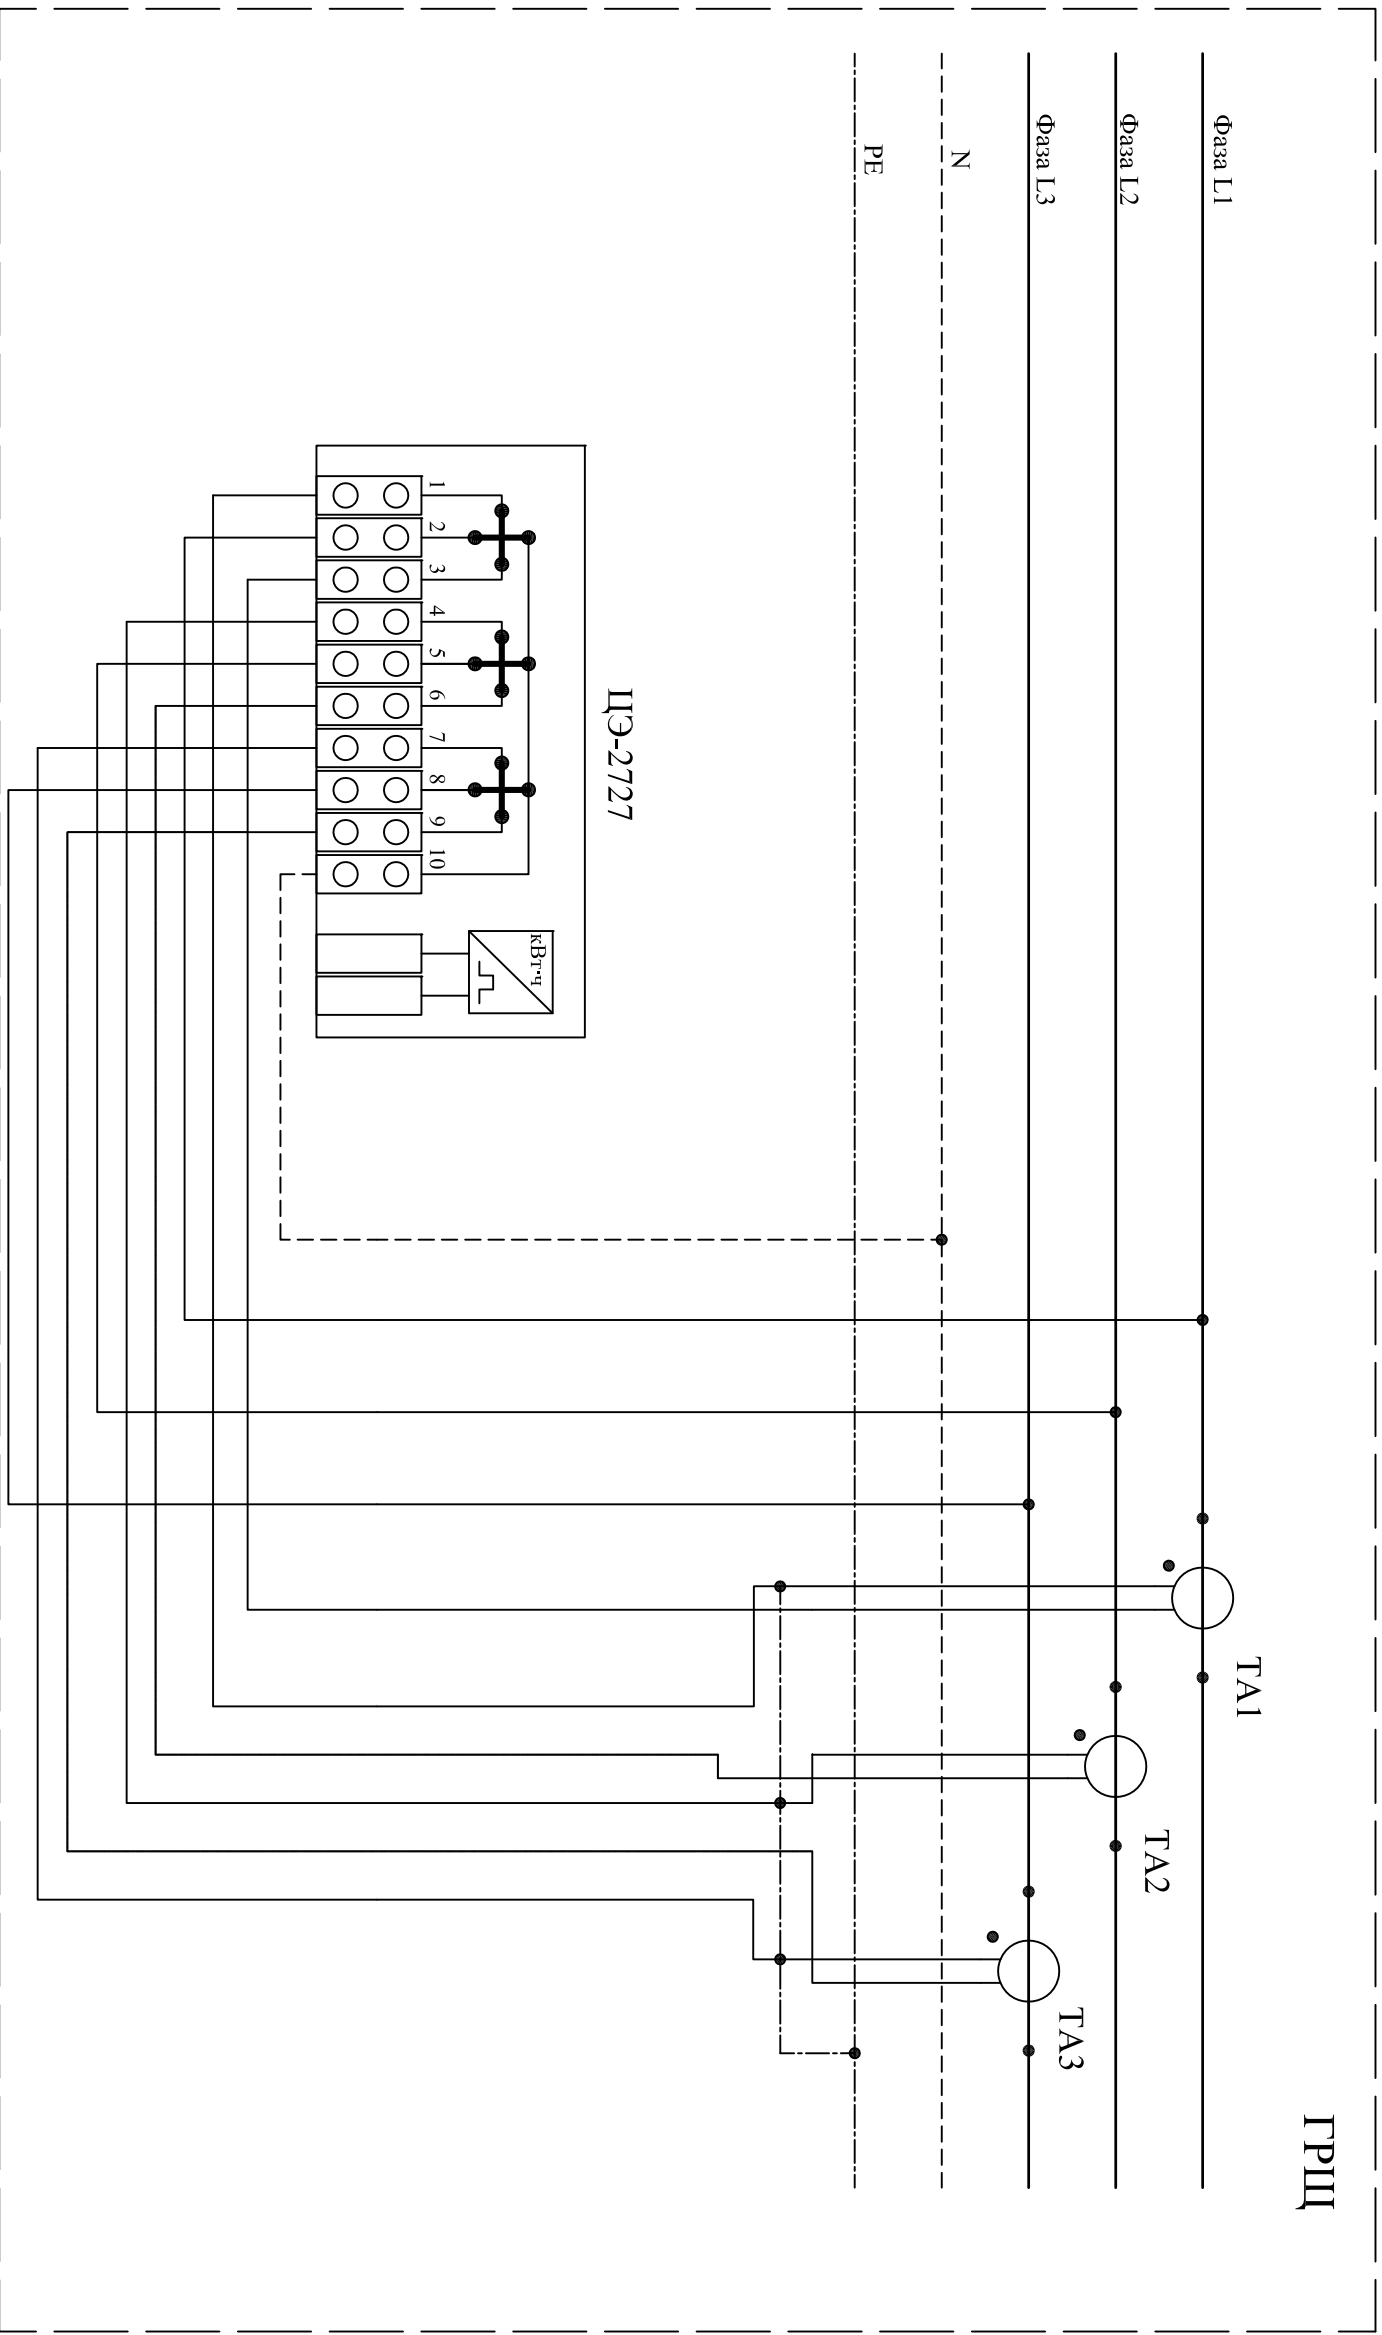

## ПЕРЕЧЕНЬ ЛИТЕРАТУРЫ

Место установки	Обозначение по схеме	Наименование	Тип	Техническая характеристика	Кол.	Примечание
ГРЩ	Wh1	Электронный счетчик	ЦЭ-2727	3х5(10) А 380 В, 1,0	1	
Панель ГРЩ	ТА1-ТА3	Трансформатор тока	Т1	150/5 А Кл. точ 0,5	3	

Инв. N подл.	Подпись и дата	Взам. инв. N

[illegible]

Примечание:  
-схема для счетчика электроэнергии Wh2 аналогична,  
для подключения использовать трансформаторы тока  
TA7-TA9