



Приложение №1/1
к договору № _____
от " __ " _____ 201_г.

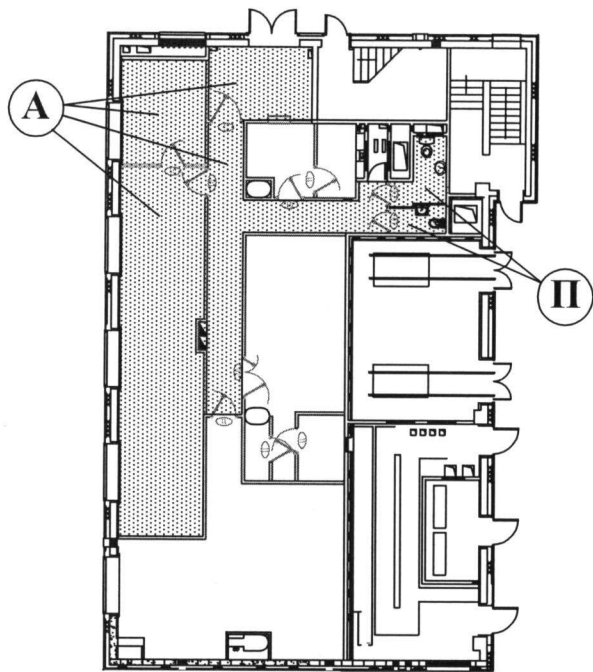

1 этаж

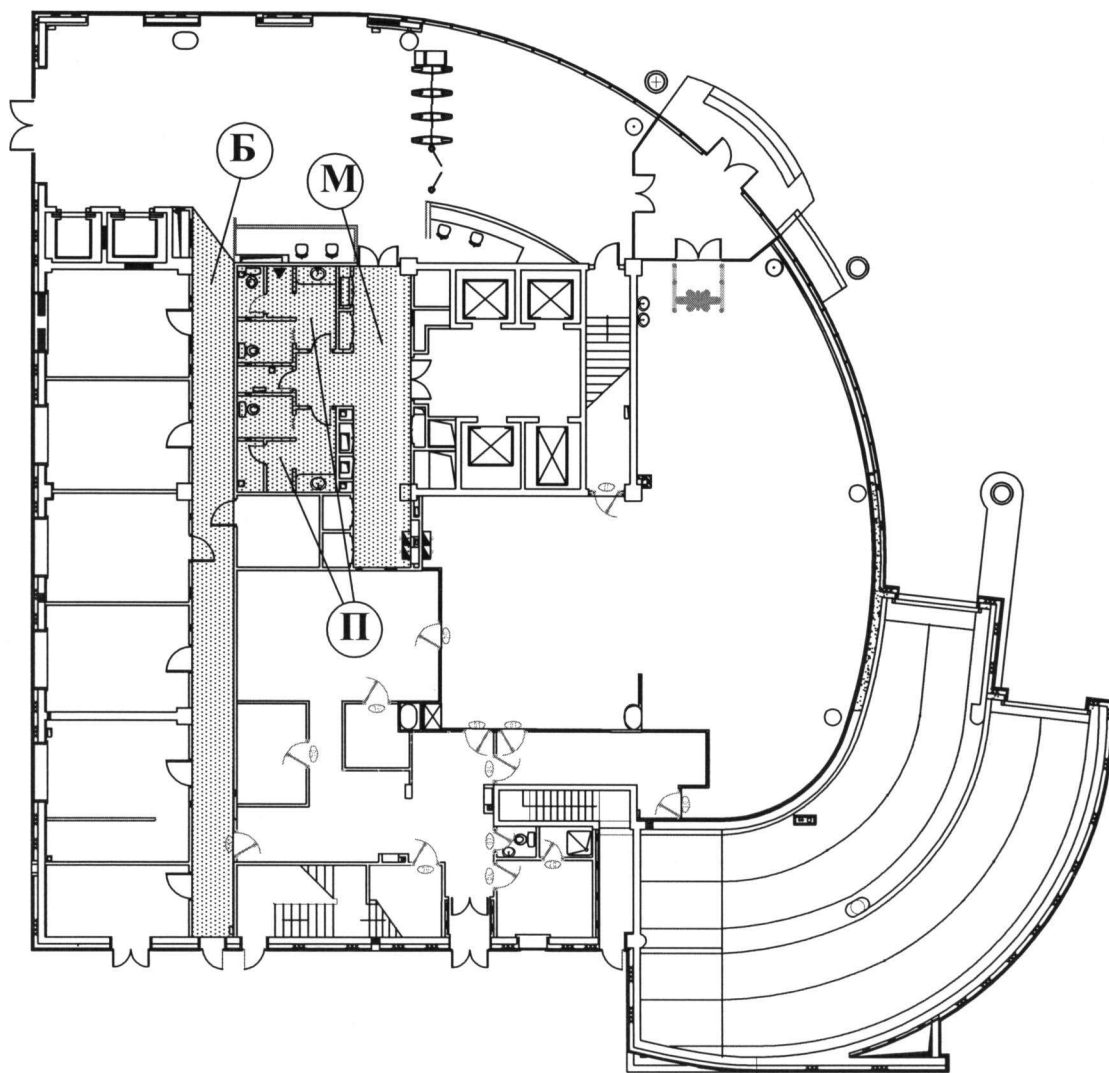


Подрядчик

Заказчик

Трошин В.Ю.

Приложение №1/2
к договору № _____
от " _ " _____ 201_ г.

2 этаж

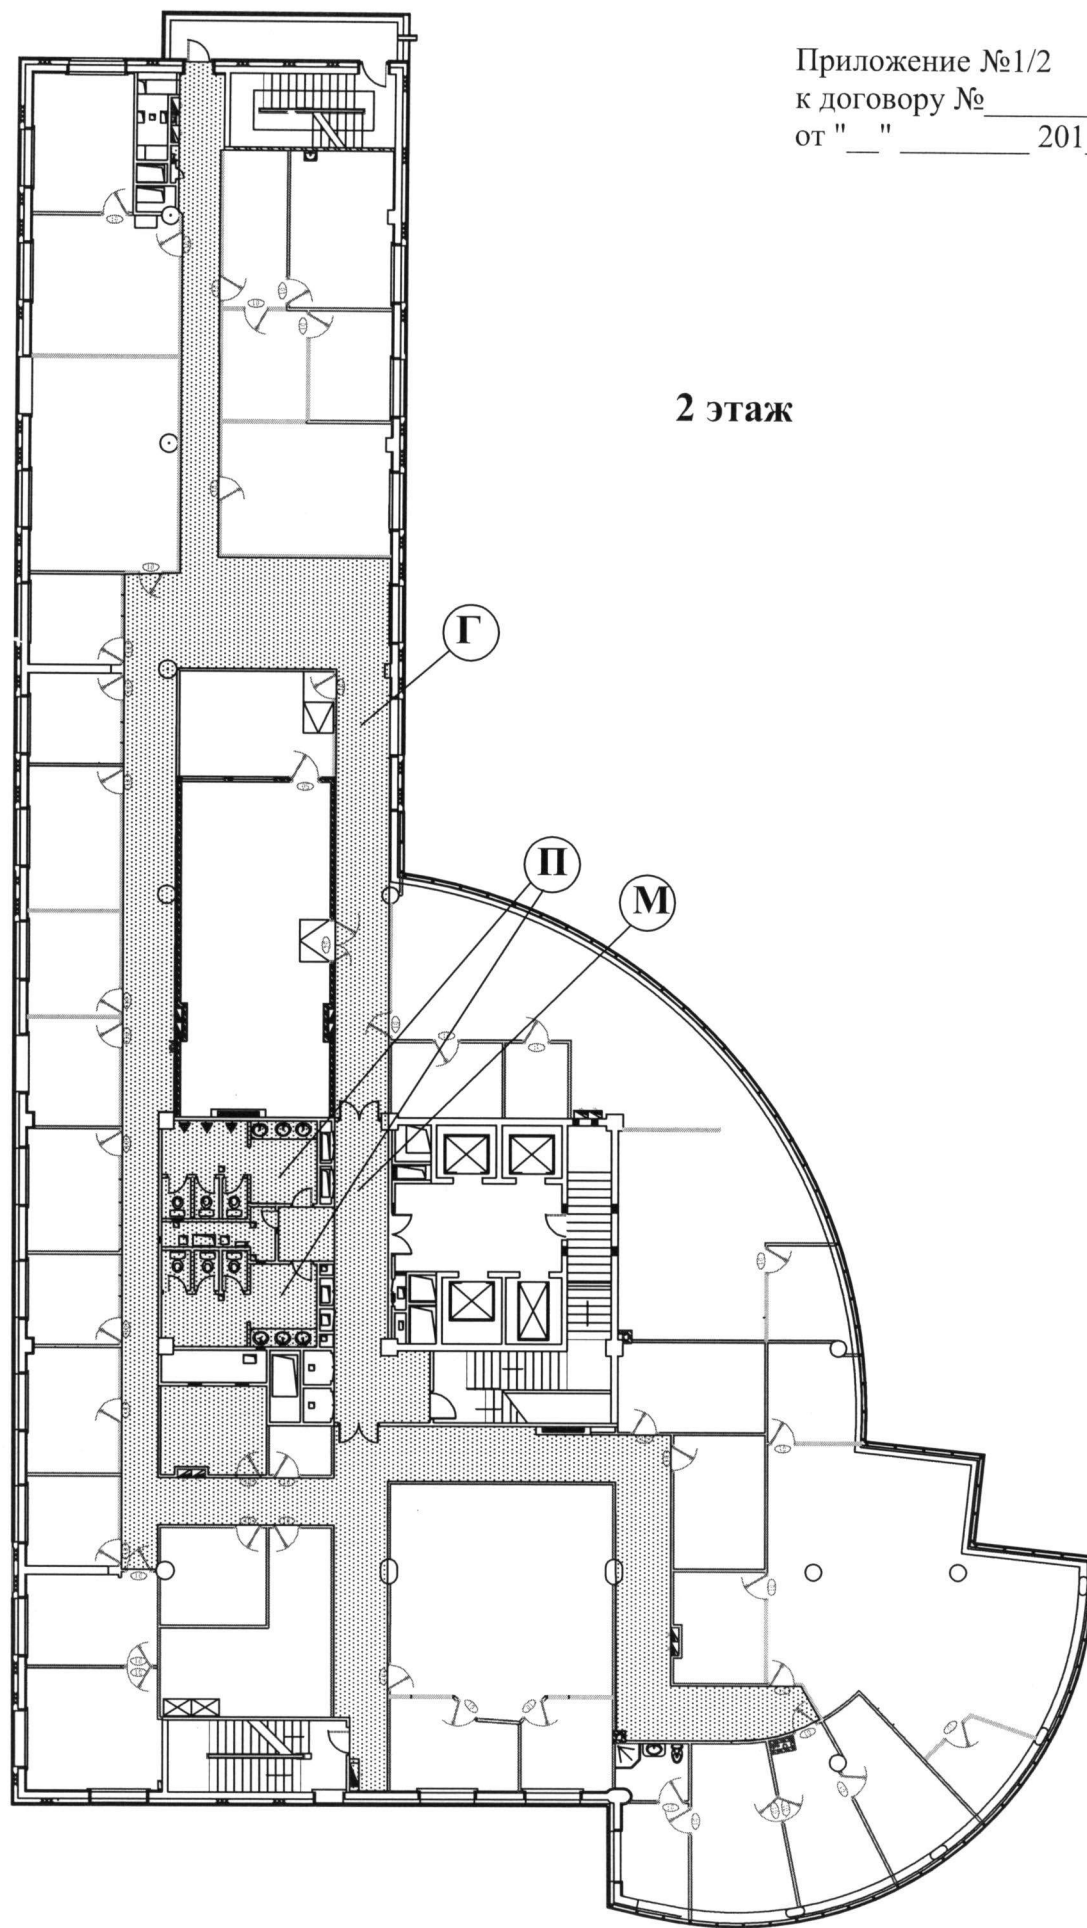


Подрядчик

Заказчик

_____ Трошин В.Ю.

Приложение №1/3
к договору № _____
от " __ " _____ 201_г.

3 этаж

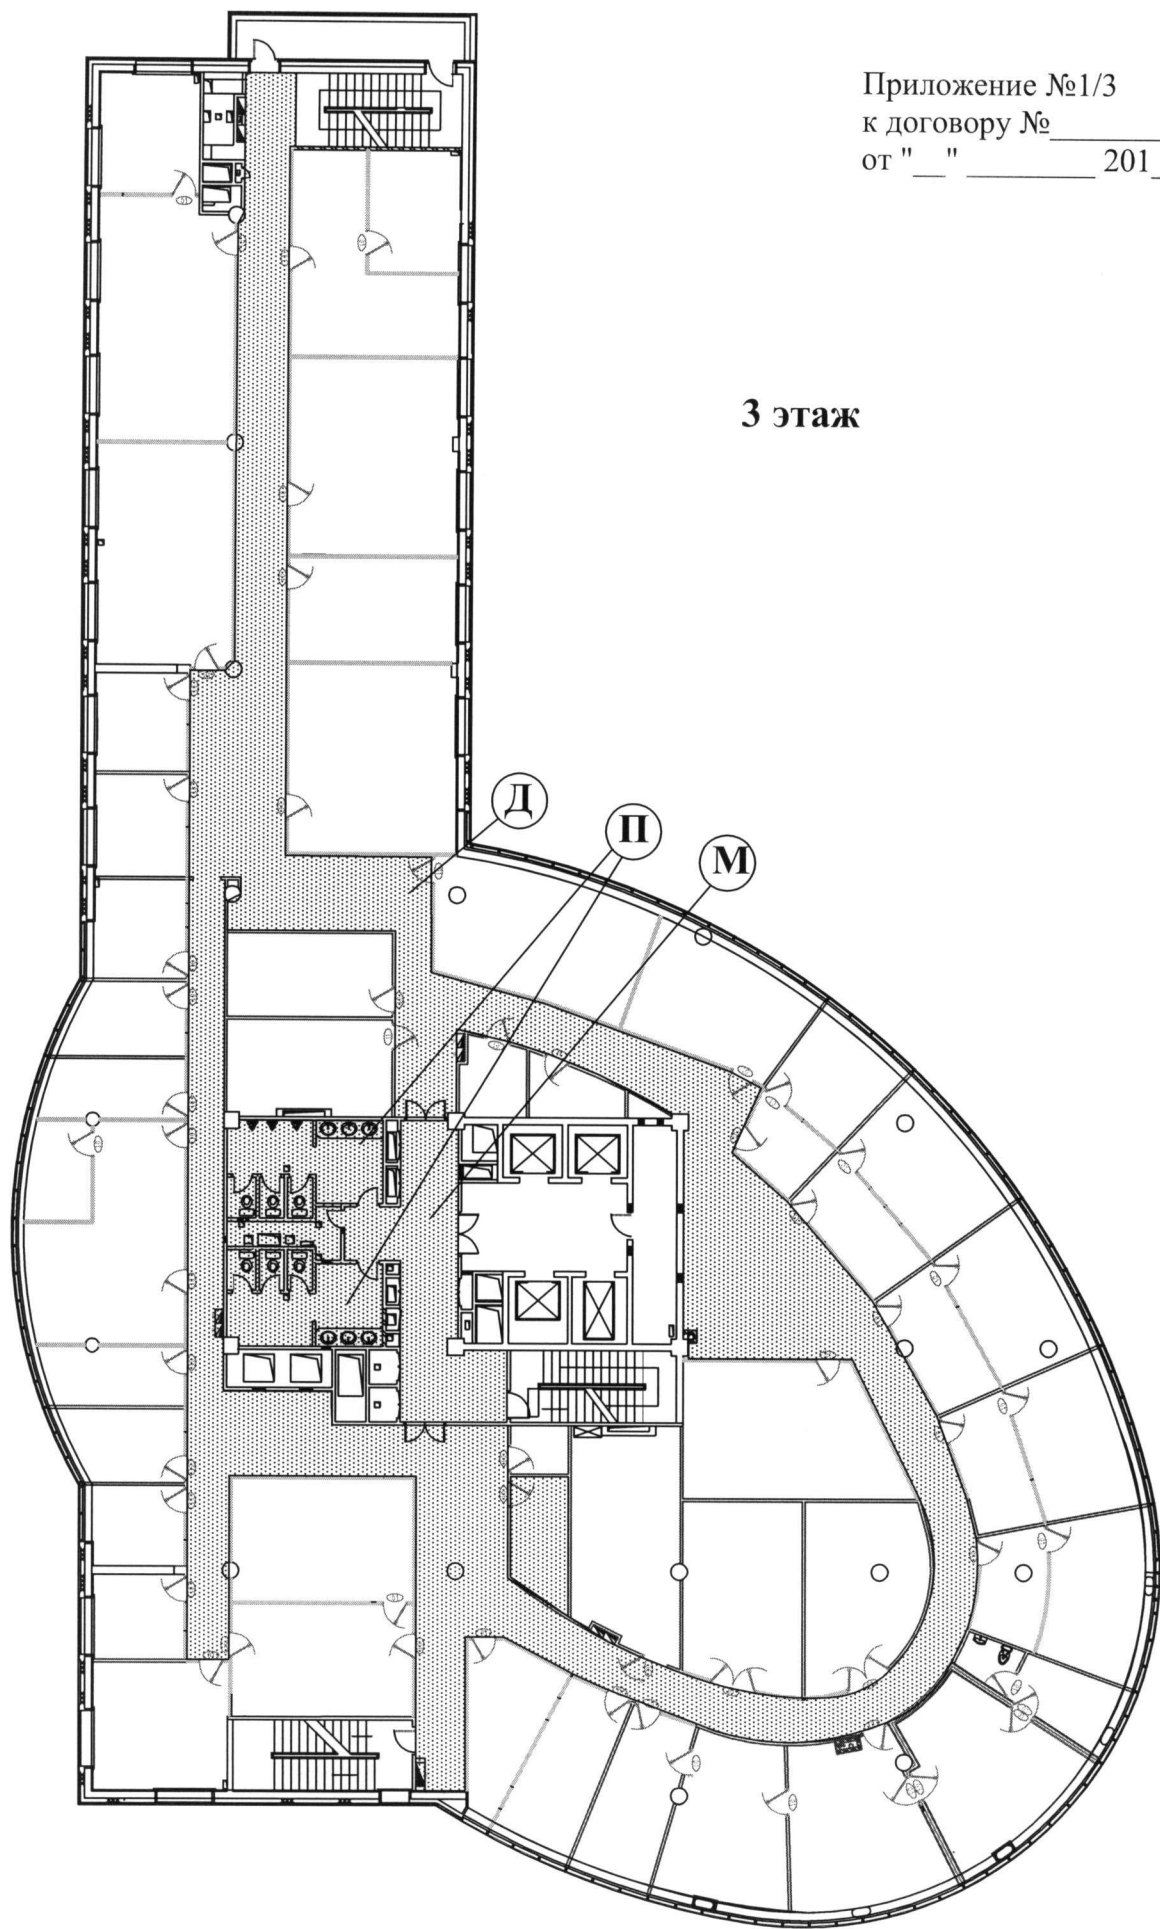


Подрядчик

Заказчик

_____ Трошин В.Ю.

4 этаж

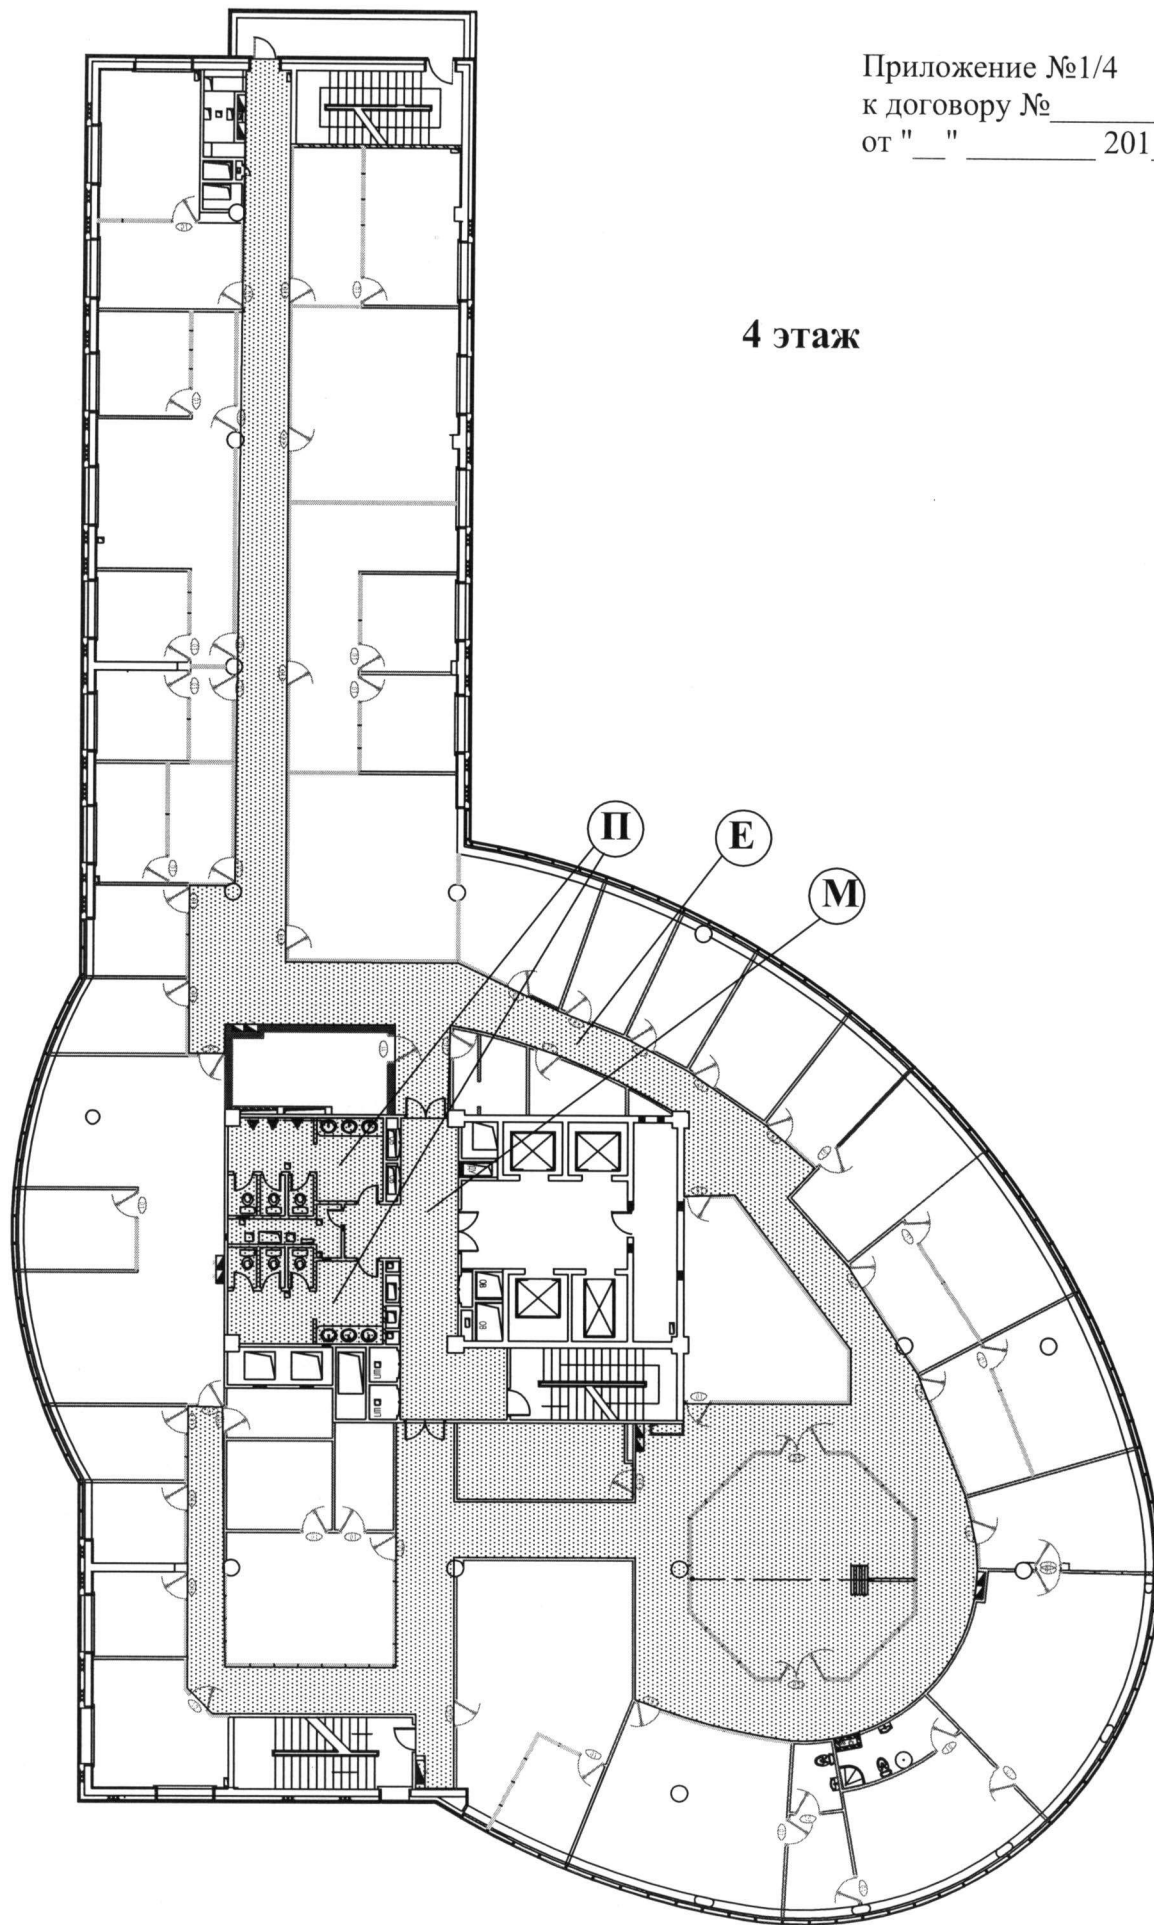


Подрядчик

Заказчик

_____ Трошин В.Ю.

5 этаж

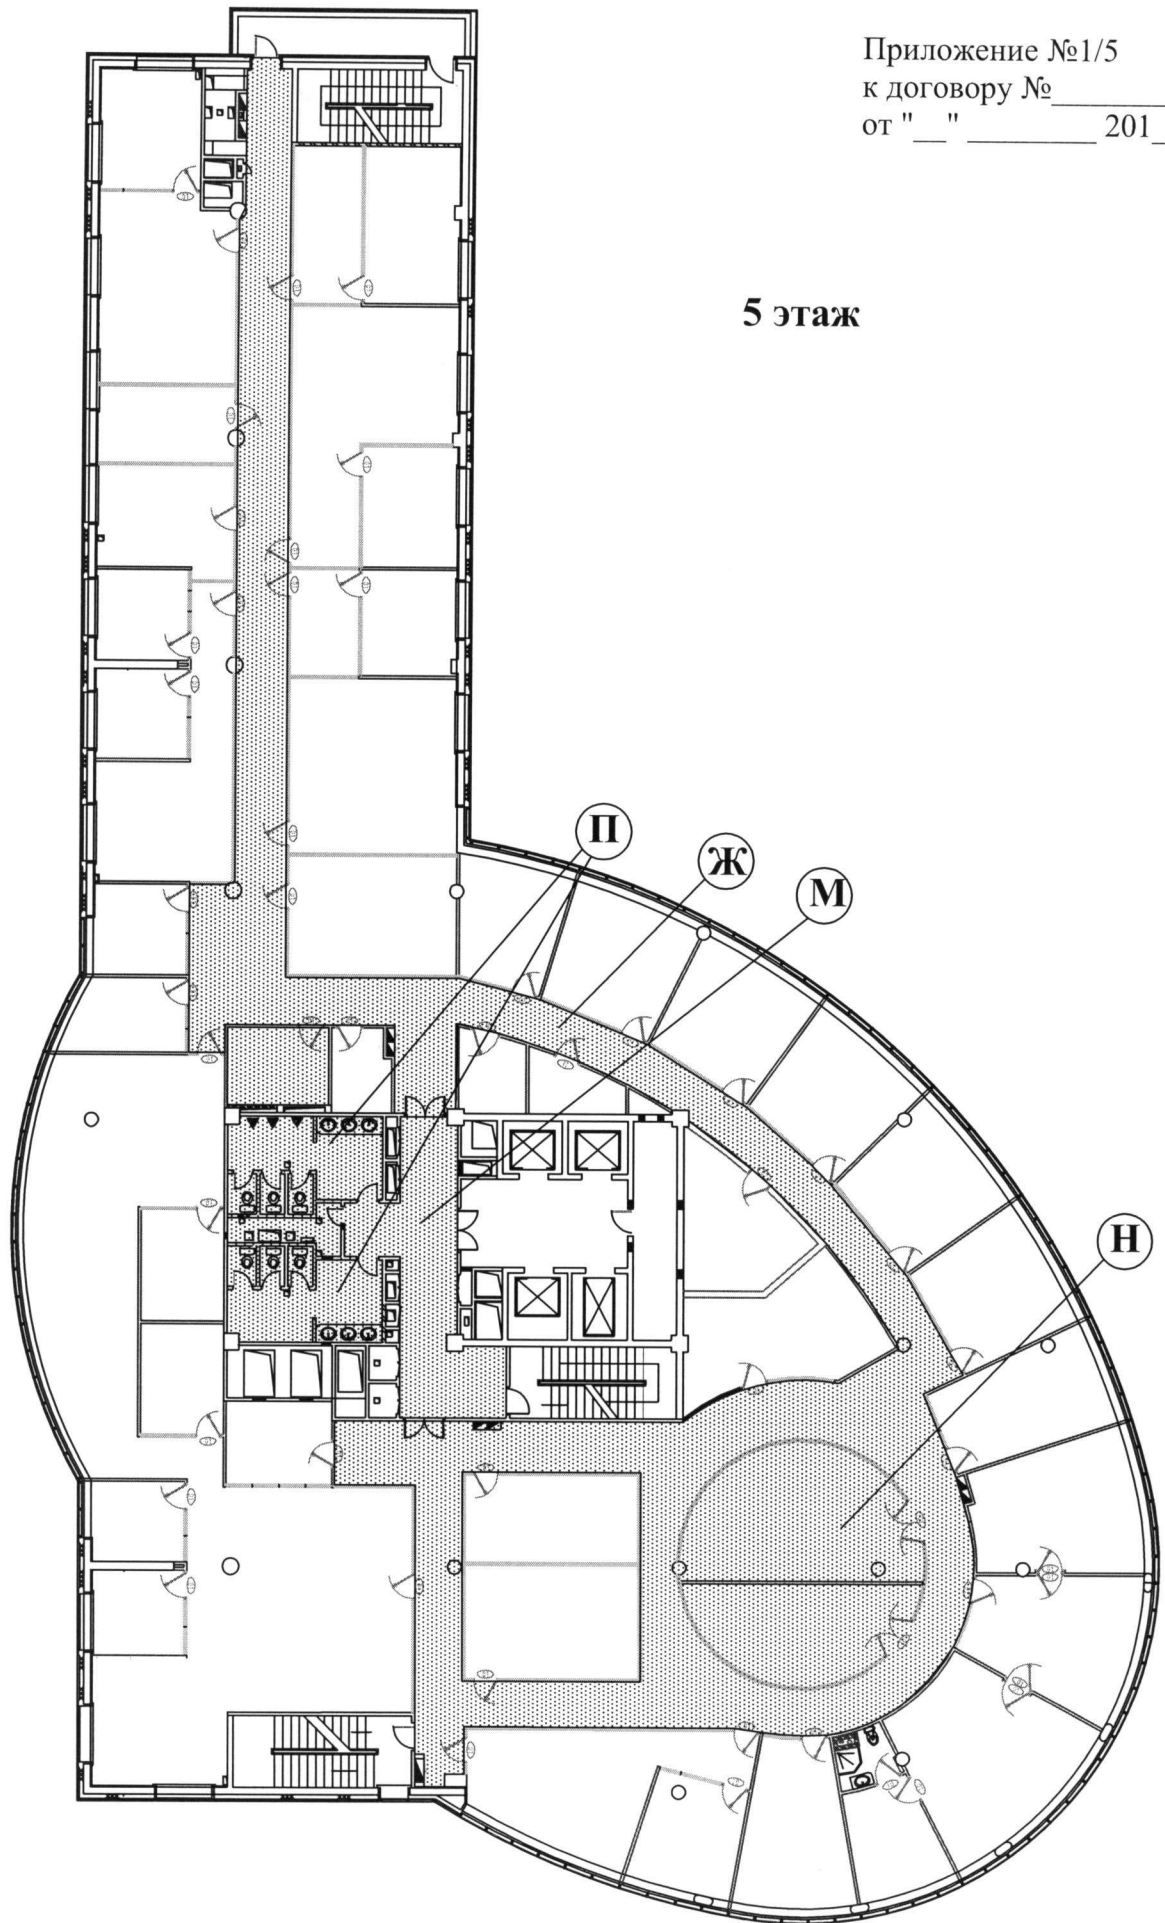


Подрядчик

Заказчик

_____ Трошин В.Ю.

6 этаж

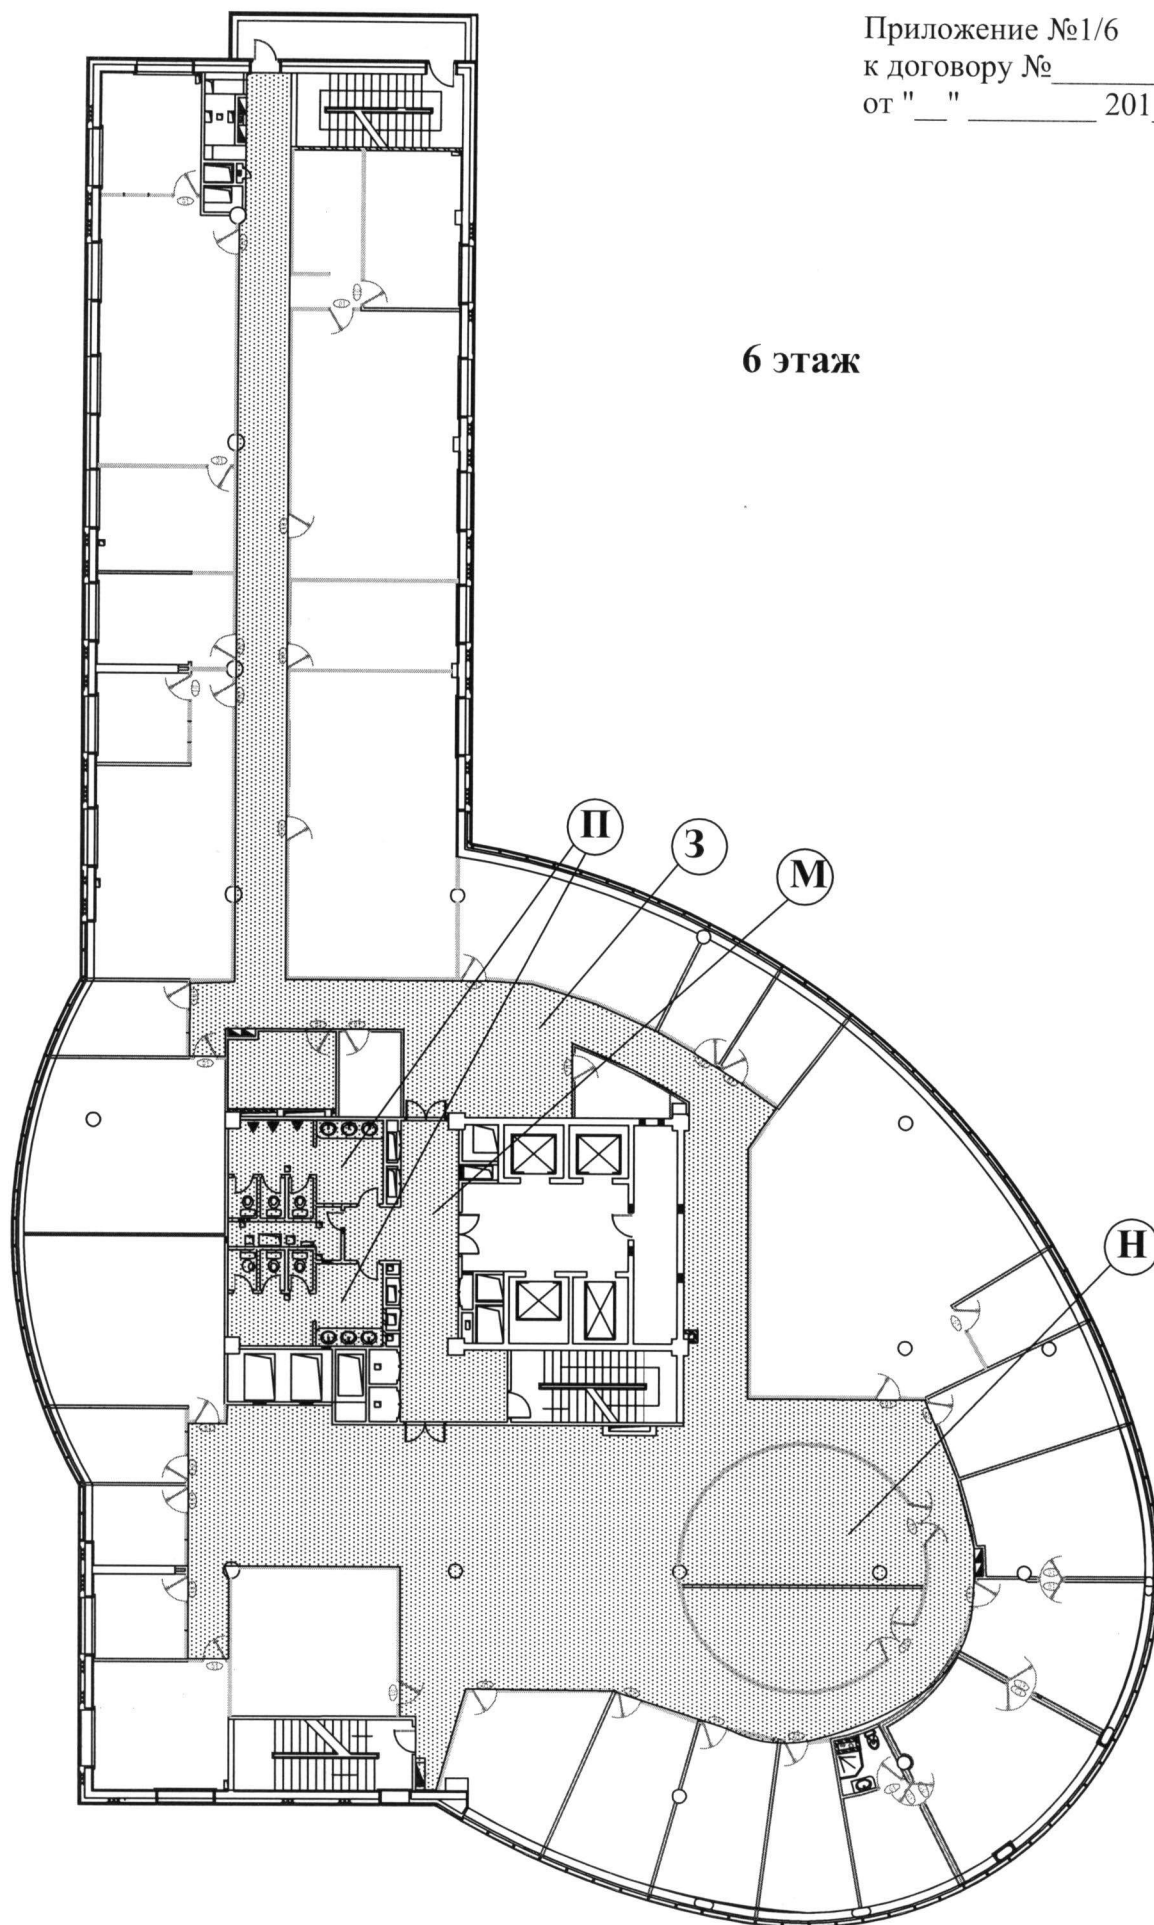


Подрядчик

Заказчик

Трошин В.Ю.

7 этаж

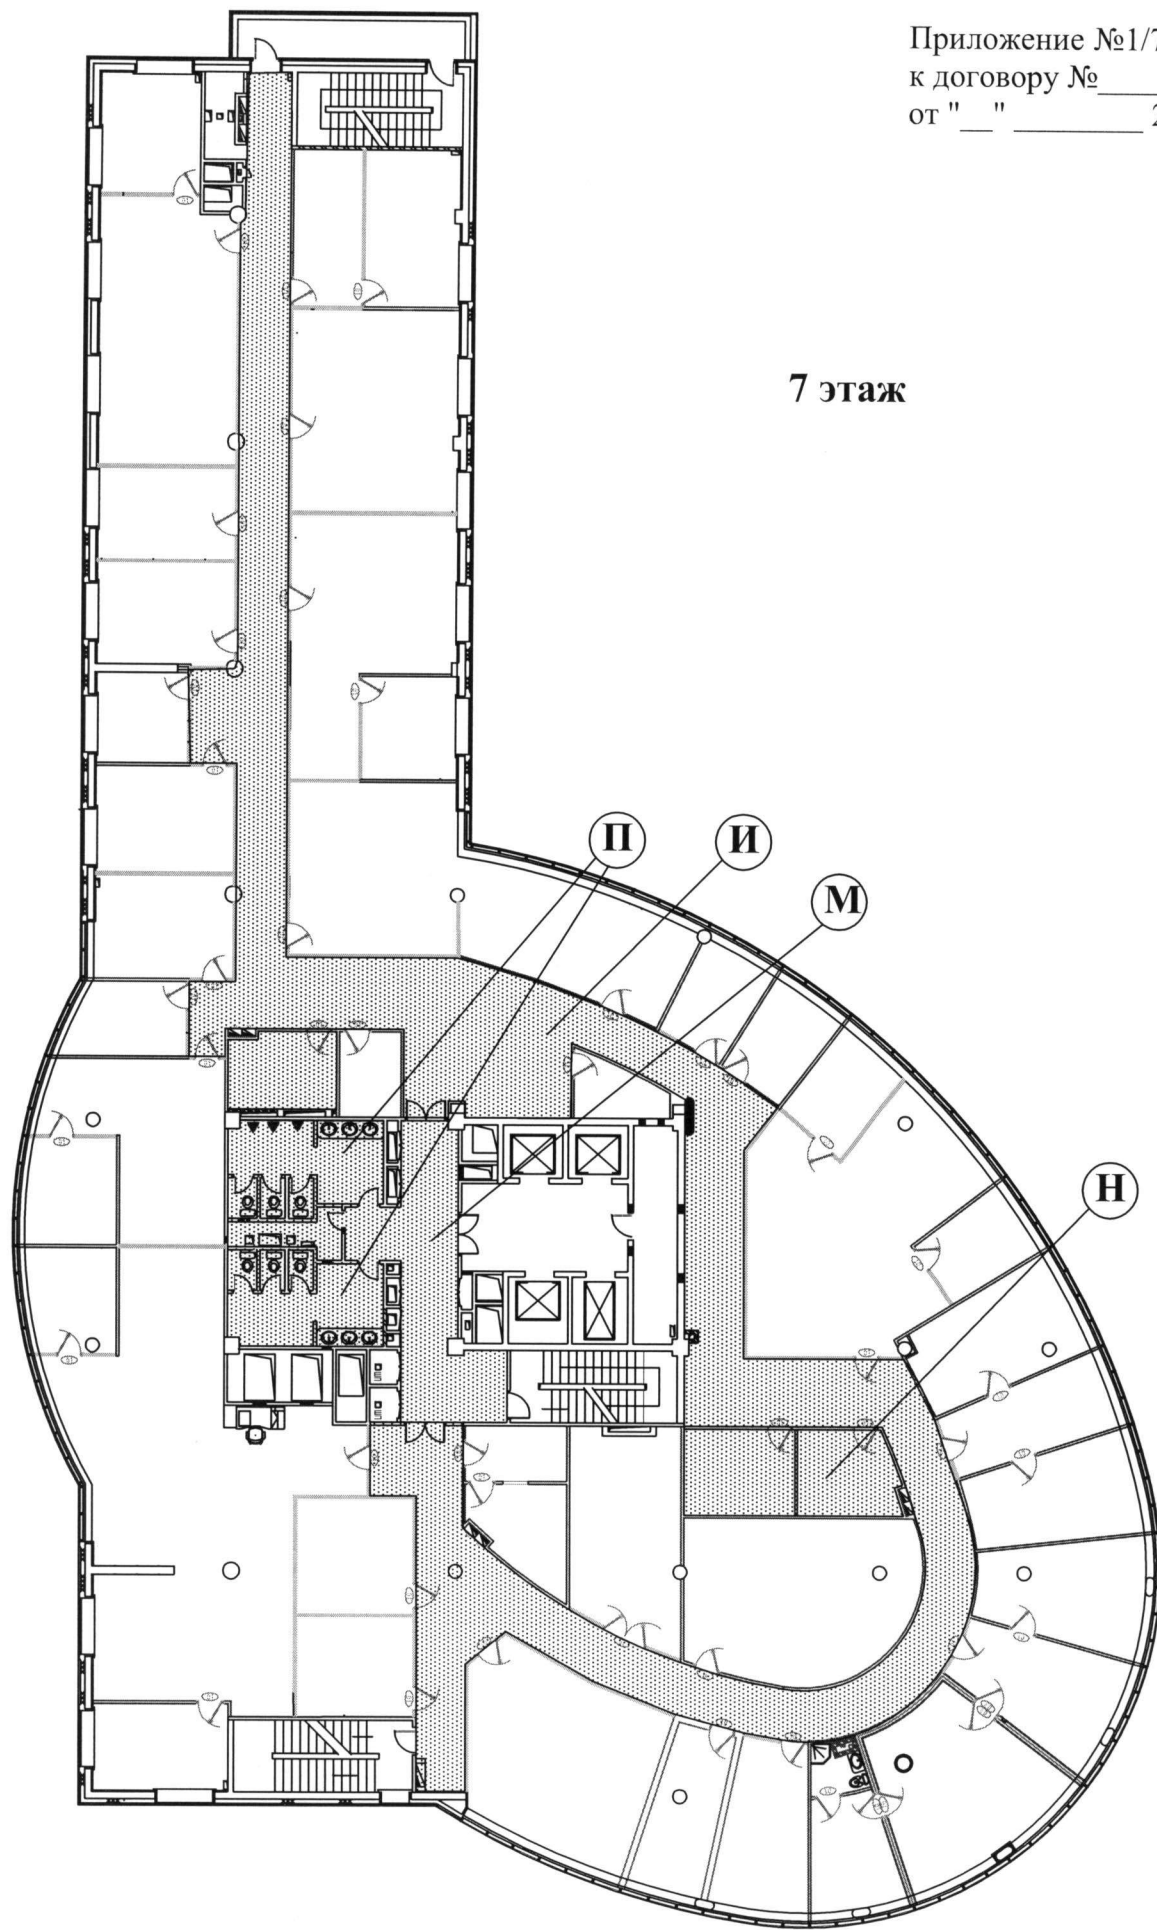


Подрядчик

Заказчик

_____ Трошин В.Ю.

Приложение №1/8
к договору № _____
от " _ " _____ 201_г.

8 этаж

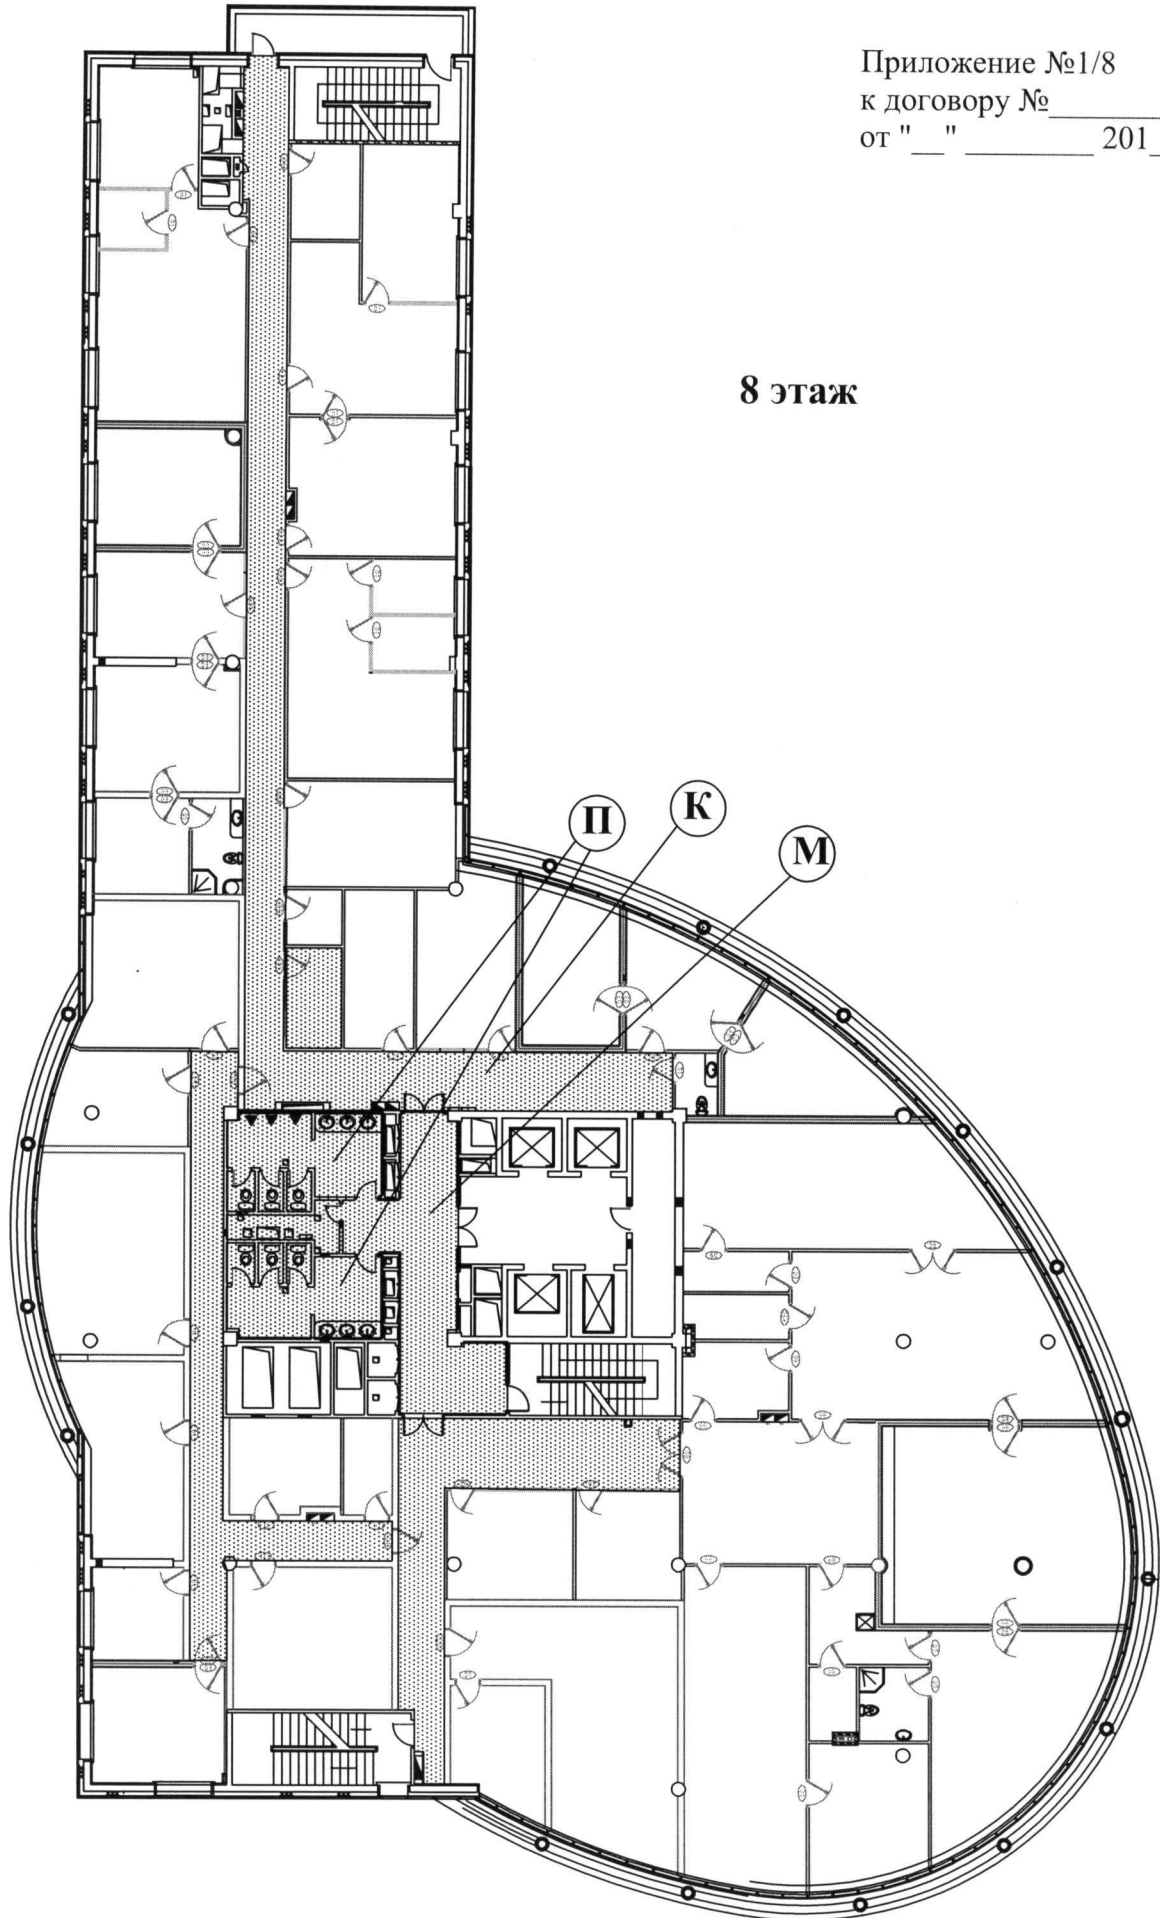


Подрядчик

Заказчик

_____ Трошин В.Ю.

9 этаж

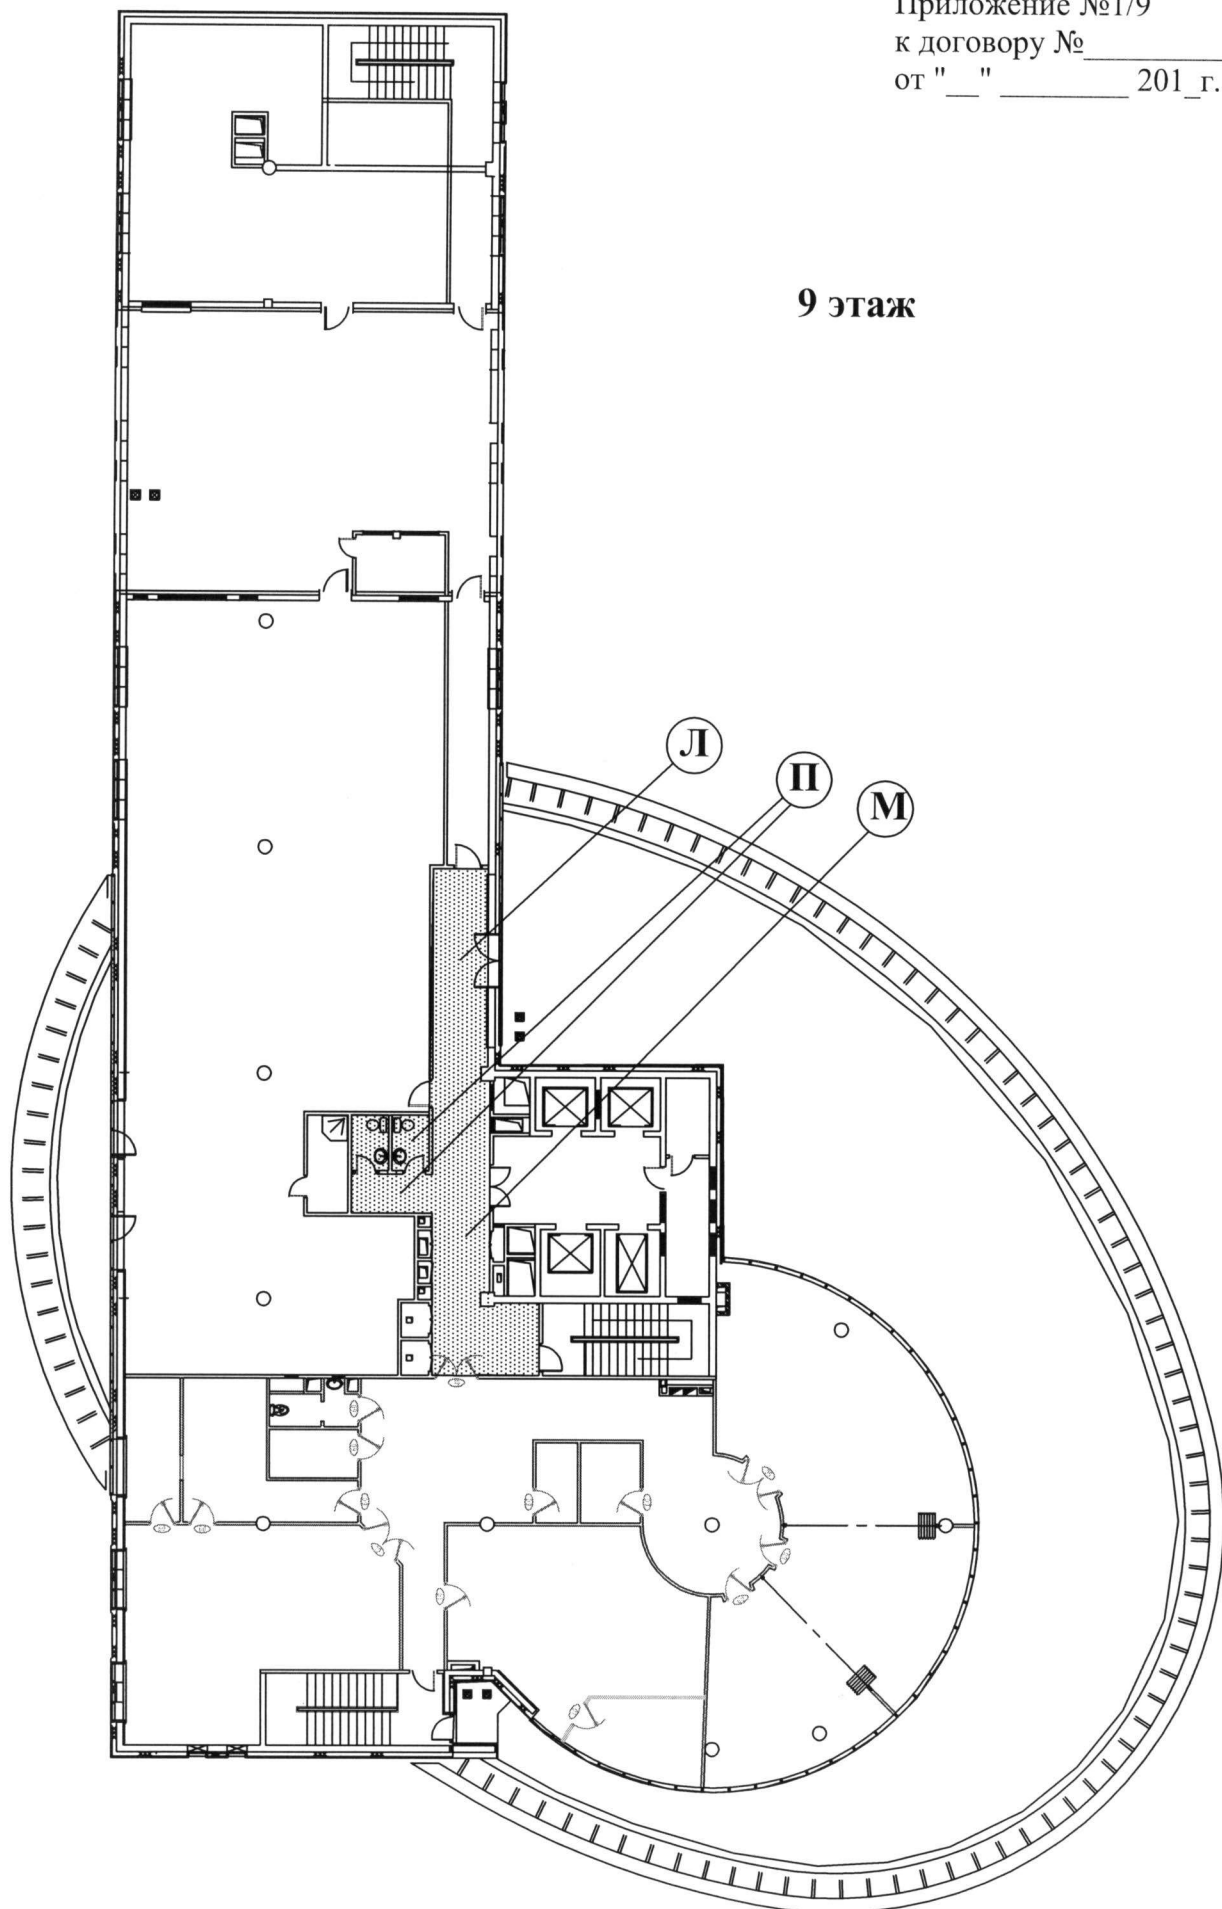

Подрядчик

Заказчик

Трошин В.Ю.