ПЛАН на отм.+3,600

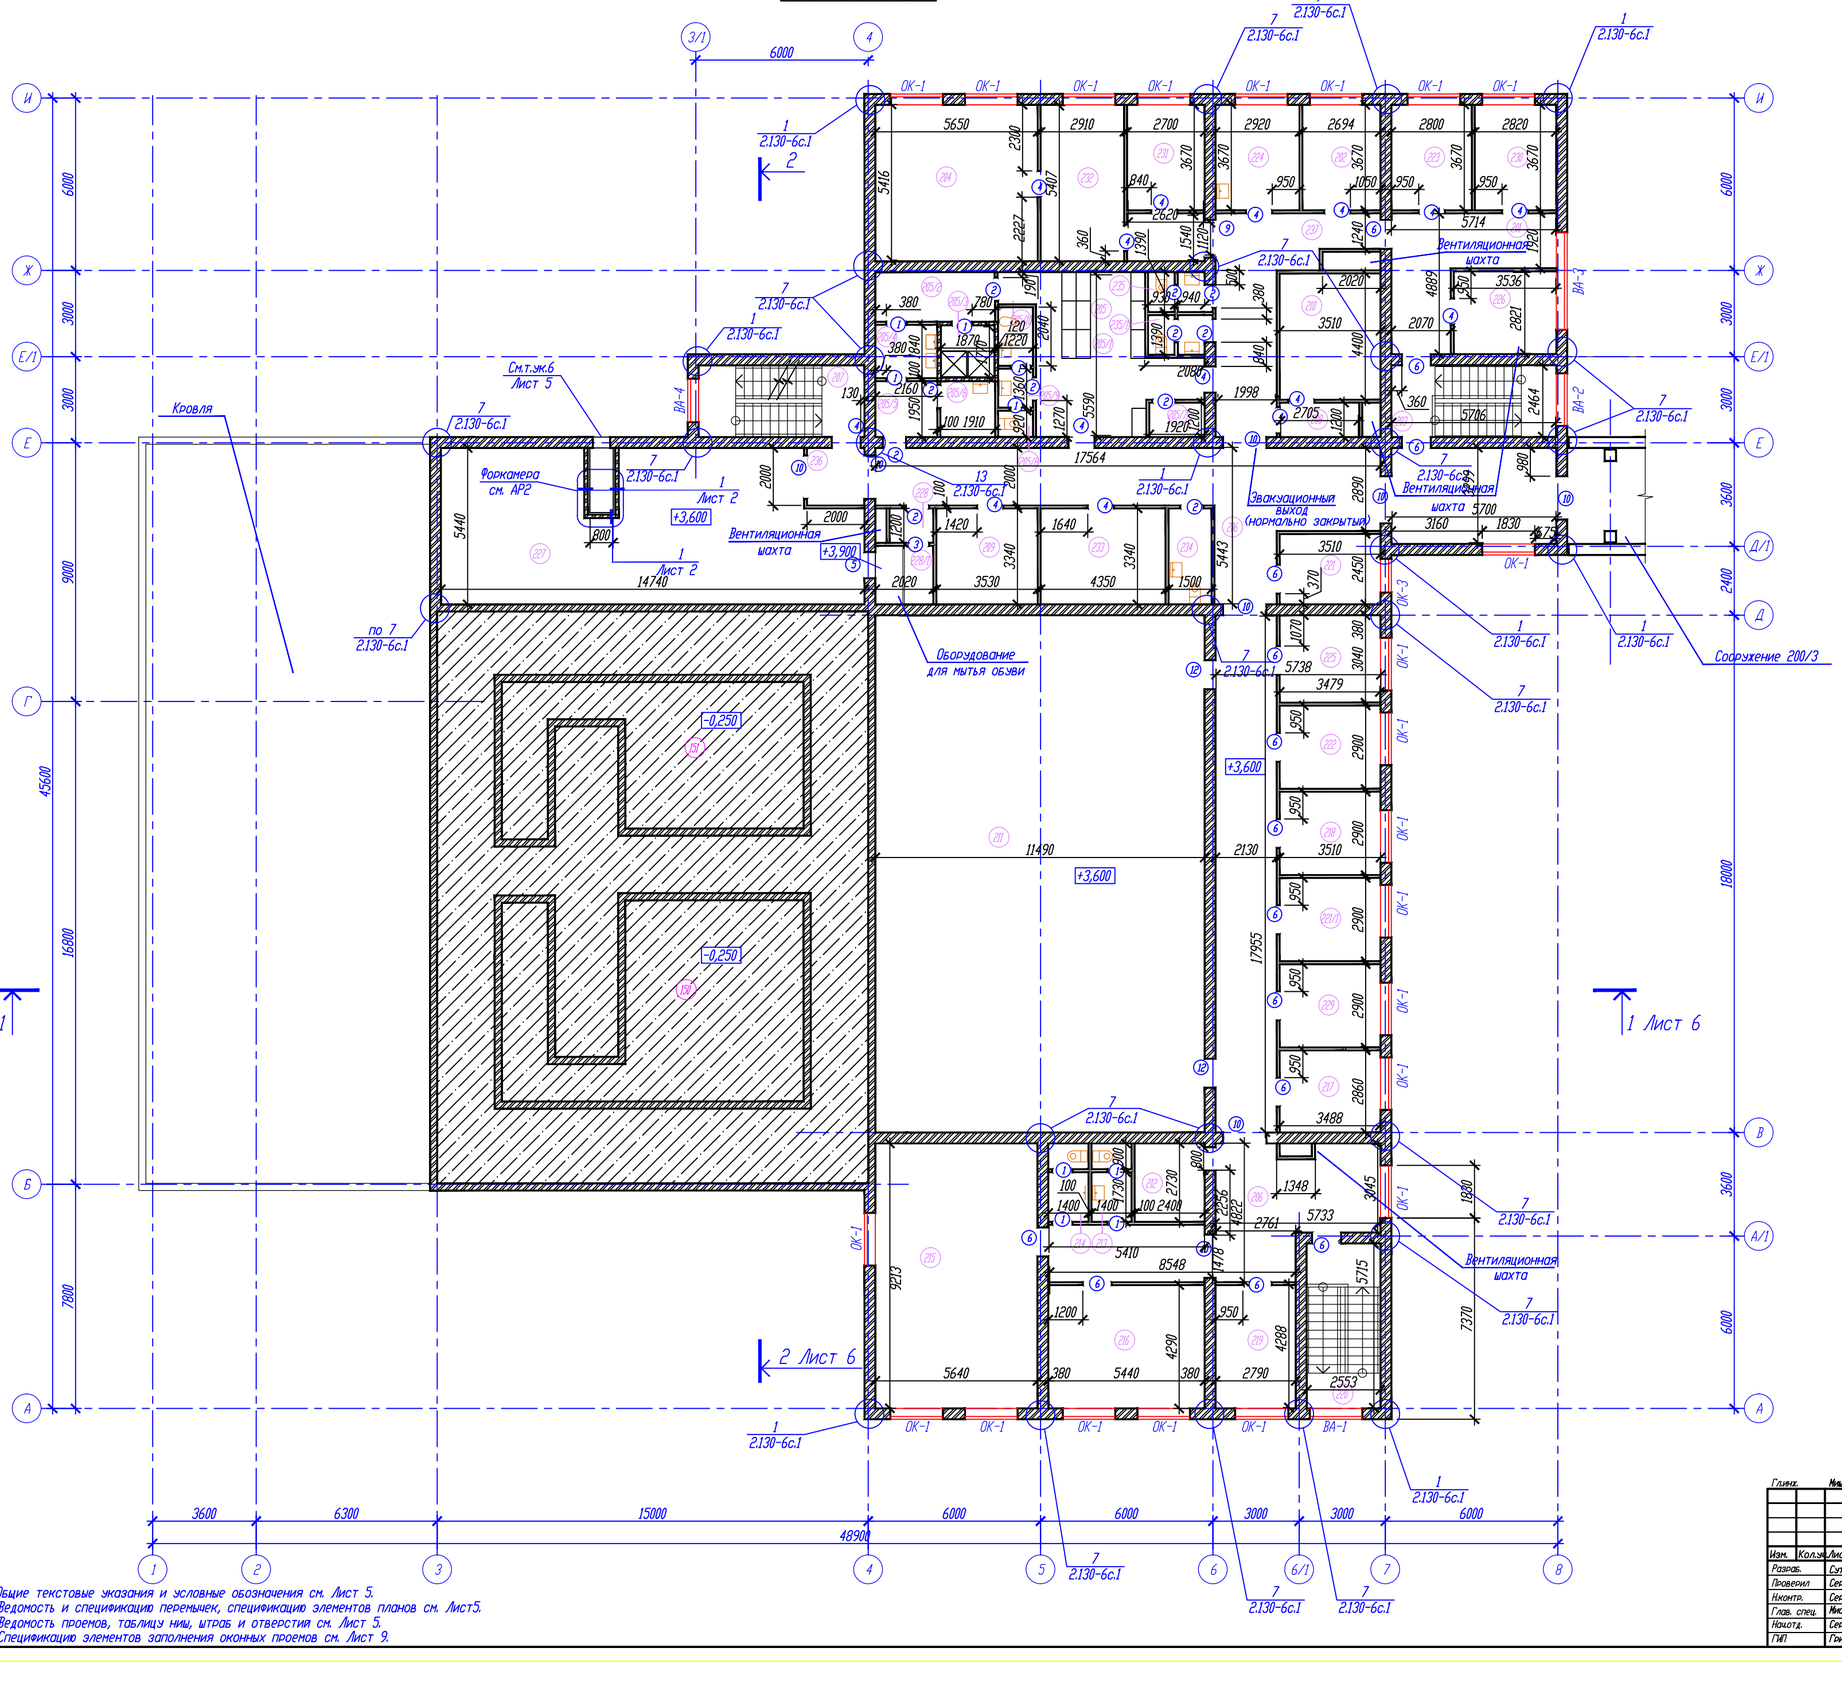
Кровля
Вентиляционная шахта
Вентиляционная шахта 5700
Вентиляционная шахта
Эвакуационный выход (нормально закрыты)
Оборудование для мытья обуви
Фрикамера см. АР2
См.т.ж.6 Лист 5
Лист 2
по 7 2.130-6с.1
Сооружение 200/3
+3,600
+3,900
-0,250
ОК-1
ВА-1
ВА-2
ВА-3
ВА-4
1 Лист 6
2 Лист 6
1 2.130-6с.1
7 2.130-6с.1
13 2.130-6с.1
1 Лист 2
14740
11490
17564
17955
9213
7370
4288
4290
5443
3340
1420
1640
3530
4350
2020
1500
5738
3479
2900
2860
3488
2553
5640
5440
2790
5410
8548
5733
2761
4822
2295
2730
1348
3045
1478
5715
1200
950
5650
2910
2700
2920
2694
2800
2820
5714
3536
2821
5706
2464
3510
2070
4889
2620
2227
5416
5407
2340
3670
840
1050
1240
1920
2040
1870
1220
1910
1998
2705
2080
1390
1540
1120
1440
2160
1950
1270
3590
2000
1200
1830
3160
2450
3040
1070
370
380
2890
980
1800
2400
2130
1900
720
1400
100
2400
1800
800
1600
1000
1840
780
940
930
360
1390
1500
1920
1200
1910
1420
1640
3530
4350
2020
1500
5738
3479
2900
2860
3488
2553
5640
5440
2790
5410
8548
5733
2761
4822
2295
2730
1348
3045
1478
5715
1200
950
4290
4288
9213
7370
5443
3340
2890
2450
3040
1070
370
380