


Имя, № подл. Подпись и дата Взам. инв. №

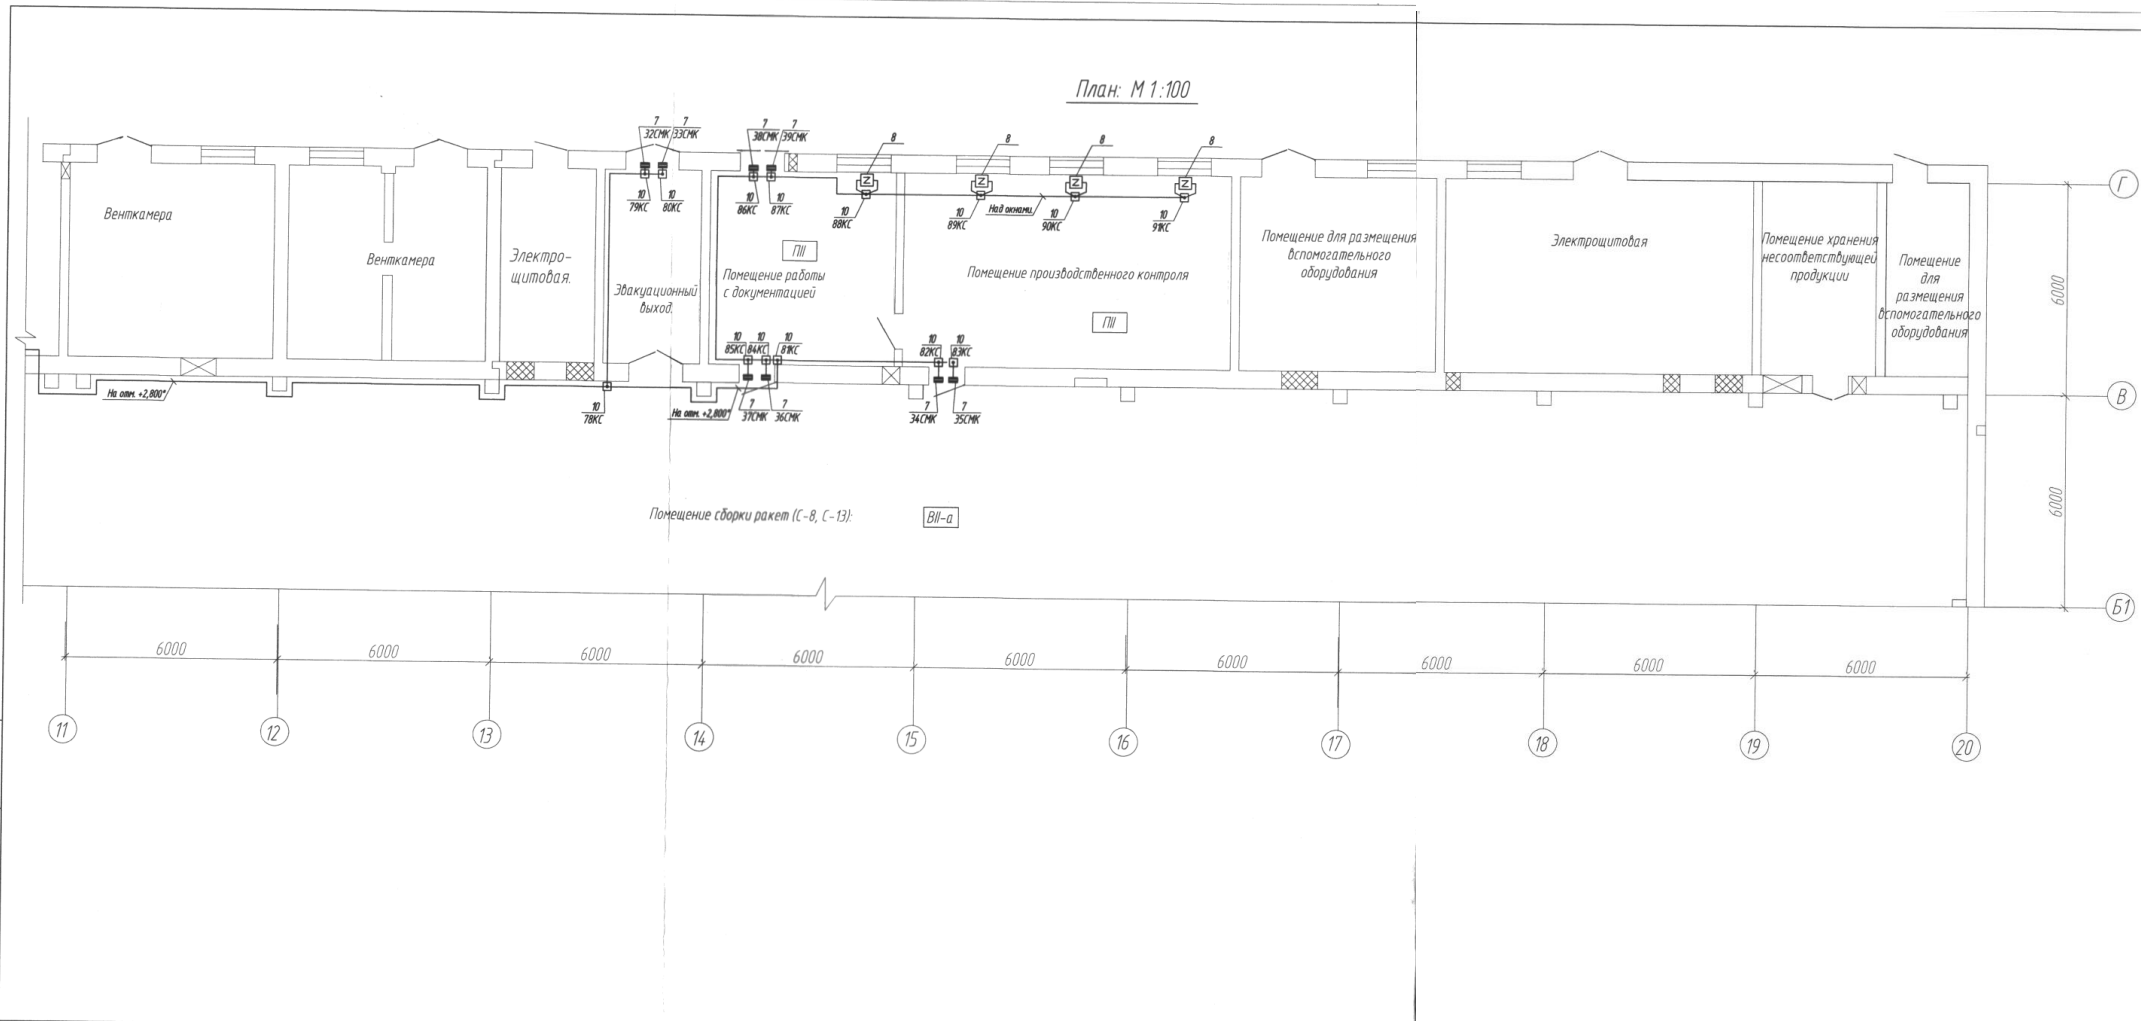

Общие данные.

1. Данный проект выполнен на основании задания заместителя директора Кириева Н.С. по служебной записке начальника цеха № 2 Кириева А.А. от 16.05.2012 г., технологической планировки черт. 2529, ПУЗ, ПУП, РД 78.36.002-2010, РД 78.36.004-2005, РД 78.36.005-2005, РД 78.36.006-2005, РД 78.14.5-93, СНиП 121-01-97, НПБ 88-2001, ВСН 116-87 Минсвязи и другой нормативно-технической документации.
2. Проект предусматривает однорубежную охранную сигнализацию помещений Мастерской № 510 (здание № 60).
3. Монтаж оборудования и линий охранной сигнализации выполнять по действующим нормам и правилам с применением только сертифицированных оборудования, изделий и материалов, подлежащих сертификации.
4. С выходом данного проекта проект 11638.000-СС аннулируется.

Технические указания.

1. Охранная сигнализация помещений предусмотрена в соответствии с категорией выполняемых технологических операций по ПУП. Приложение А (таблица А.1 п. 25.3) неискробезопасной (IP 54) на окна, дверях и воротах здания.
2. Охранную сигнализацию выполнять блокировкой окон, дверей и ворот:
 - блокировку окон произвести путем натяжения провода поз. 8 (на обрыв);
 - блокировку дверей произвести путем установки магнитоконтактных извещателей поз. 7 (на открытие).
 - блокировку ворот произвести путем установки конечных выключателей поз. 6 (на открытие).
3. Сеть охранной сигнализации выполнить кабелем поз. 9 с прокладкой:
 - от ШОС до мастерской в кабель-канале поз. 11 + 14;
 - по помещениям мастерской открыто с креплением дюбель-хомутами поз. 20 по стенам на отв. от +2,500* м до +6,000* от уровня чистого пола (высоту прокладки уточнить по месту);
 - от соединительного устройства поз. 10 до конечного выключателя поз. 6 кабель проложить в металло-рукаве поз. 16.
3. В вестибюле установить шкаф охранной сигнализации (ШОС) поз. 1 на стене на отв. +1,500 (верх шкафа). В шкаф установить ПЛК ОП "Сигнал-10" поз. 3 и подключить к нему шлейфы охранной сигнализации. Сигнализацию о срабатывании вывести на оконечное устройство здания кабелем поз. 9 с прокладкой в кабель-канале поз. 11 + 14 на свободную пару. По существующему кабелю телефонизации подключить охранную сигнализацию здания к пульту управления на Посту охраны в здании Проходной (здание № 47).

12001.000 - ОС					
Предприятие ФКП "ПГБИП"					
Изм.	Кол.	Лист	Может	Подпись	Дата
Разработал	Титова				
Нач. КО	Маруженков				
Н. контроль	Лизунова				
Утвердил	Кириев				
			Мастерская № 510 (здание № 60). Охранная сигнализация.		
			План установки стационарного электрооборудования и прокладки сетей охранной сигнализации.		
			Стандия Лист Листов Р 2 4		
			КО ФКП "ПГБИП"		