


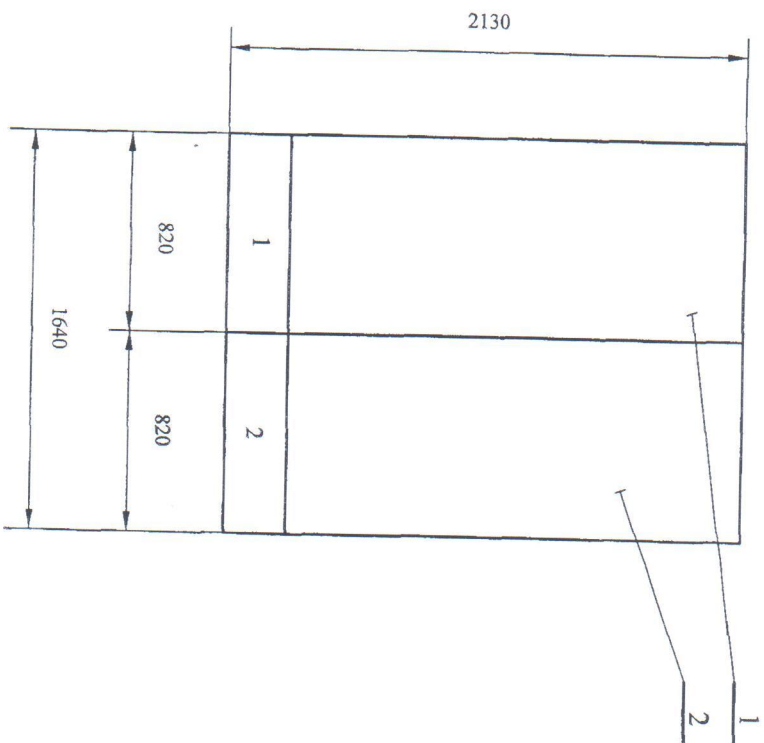

Цит ЦД\У1 пан. 1,2
Общий вид

Лит. Масса Масштаб

1:20

Лист Листов 1

формат	зона	поз.	Обозначение	Наименование	Кол.	Примечание	
				<u>Документация</u>			
*			227-201AP2-ЭМИ1-009.020СБ	Сборочный чертеж		* 1,25А1	
*			227-201AP2-ЭМИ1-009.020Э4	Схема электрическая		* 2(А3х4) А4х5	
				соединений			
*			227-201AP2-ЭМИ1-009.020ТБ	Таблица надписей		* А4	
				<u>Стандартные изделия</u>			
		1		Шкаф 3/8W	1	34782	
				1870х820х360			
		2		Цоколь WRG3	1	34973	
				260х820х320			
			Щит ЩДУ1 пан.2	Лит.	Лист	Листов	
					1	4	

формат	зона	позиция	Обозначение	Наименование	Кол.	Примечание
		3		Вертикальный	2	39216
				профиль ED18		
		4		Модуль зажимов MBK307	1	41687
				300X750		
		5		Модуль MBG 301	1	41652
				150X750		
		6		Модуль защитного	1	41733
				отражения MBV 319		
				600X750		
		7		Модуль защитного	1	41736
				отражения MBV 320		
				750X750		
				Прочие изделия		
		8	QF2	Автомат S201-C10	1	
		9	HL21,23,25,27,29,31,33,35,37,39,	Компактная лампа	20	1SFA 619
			HL41,43,45,47,49,51,53,55,57,59	CL-523G		402 R5232
						Лист
						2

формат	зона	позиция	Обозначение	Наименование	Кол.	Приме-
		10	HL22,24,26,28,30,32,34,36,38,40,	Компактная лампа	20	1SFA 619
			HL42,44,46,48,50,52,54,56,58,60	CL-523R		402 R5231
		11	SB2, SB4, SB6, SB8	Компактная кнопка	20	1SFA 619
				CP2-30B-11		101 R3076
		12	SB1, SB3, SB5, SB7	Компактная кнопка	20	1SFA 619
				CP2-30R-11		101 R3071
		13		Держатель шильдиков		1SFA 616
				чёрный	20	920 R8120
		14		Шильдик		1SFA 616
				FEM6	20	920 R8121
		15		Чистая наклейка BS	1	GHS 200
						1946R0001
		16	XT1	Стандартная клемма		1SNA 115
				MA2.5/5	100	486 R0300
		17		Торцевой фиксатор		1SNA 206
				BAM2	2	351 R1600
						Лист
						3



[illegible]

формат	зона	поз.	Обозначение	Наименование	Кол.	Примечание
				Документация		
*			227-201AP2-ЭМИ1-009.020СБ	Сборочный чертеж		* 1,25A1
*			227-201AP2-ЭМИ1-009.020Э4	Схема электрическая		* 2(A3x4) A4x5
				соединений		
*			227-201AP2-ЭМИ1-009.020ТБ	Таблица надписей		* A4
				Стандартные изделия		
		1		Шкаф 3/8W	1	34782
				1870x820x360		
		2		Цоколь WRG3	1	34973
				260x820x320		
				Щит ЩДУ1 пан.2	Лит.	Лист
						1
						4

формат	зона	позиция	Обозначение	Наименование	Кол.	Примечание
		3		Вертикальный	2	39216
				профиль ED18		
		4		Модуль зажимов MBK307	1	41687
				300X750		
		5		Модуль MBG 301	1	41652
				150X750		
		6		Модуль защитного	1	41733
				отражения MBV 319		
				600X750		
		7		Модуль защитного	1	41736
				отражения MBV 320		
				750X750		
				Прочие изделия		
		8	QF2	Автомат S201-C10	1	
		9	HL21,23,25,27,29,31,33,35,37,39,	Компактная лампа	20	1SFA 619
			HL41,43,45,47,49,51,53,55,57,59	CL-523G		402 R5232
						Лист
						2

Задняя панель

227-201AP2-ЭМИ1-009.020Э4

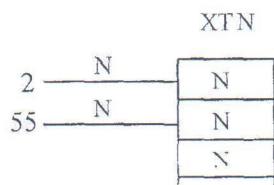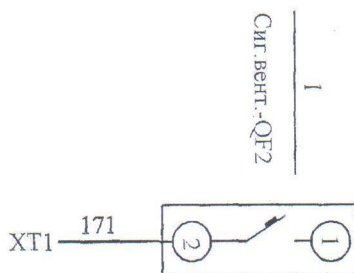

		XT1
1	сиг. вент.-171	1
12	сиг. вент.-143	2
23	сиг. вент.-145	3
11	сиг. вент.-147	4
22	сиг. вент.-149	5
10	сиг. вент.-151	6
21	сиг. вент.-153	7
45	B19-1	8
34	B19-5	9
44	B20-7	10
33	B20-11	11
43	B21-13	12
32	B21-17	13
		14
		15
9	сиг. вент.-155	16
20	сиг. вент.-157	17
8	сиг. вент.-159	18
19	сиг. вент.-161	19
7	сиг. вент.-163	20
18	сиг. вент.-165	21
6	сиг. вент.-167	22
17	сиг. вент.-169	23
42	B22.1-1	24
31	B22.1-5	25
41	B22.2-7	26
30	B22.2-11	27
40	B23-13	28
29	B23-17	29
39	B46-19	30
28	B46-23	31
		32
		33
5	сиг. вент.-173	34
16	сиг. вент.-175	35
4	сиг. вент.-177	36
15	сиг. вент.-179	37
3	сиг. вент.-181	38
14	сиг. вент.-183	39
2	сиг. вент.-185	40
13	сиг. вент.-187	41
	R24 1-1	42

ХТРЕ

РЕ
РЕ

37		44
26	B24.2-11	45
36	B17.1-13	46
25	B17.1-17	47
35	B17.2-19	48
24	B17.2-23	49
		50
		51
54	сиг.вент.-189	52
63	сиг.вент.-191	53
53	сиг.вент.-193	54
62	сиг.вент.-195	55
52	сиг.вент.-197	56
61	сиг.вент.-199	57
81	B25-1	58
72	B25-5	59
80	B26-7	60
71	B26-11	61
79	B27-13	62
70	B27-17	63
		64
		65
51	сиг.вент.-201	66
60	сиг.вент.-203	67
50	сиг.вент.-205	68
59	сиг.вент.-207	69
49	сиг.вент.-209	70
58	сиг.вент.-211	71
78	B28.1-1	72
69	B28.1-5	73
77	B28.2-7	74
68	B28.2-11	75
76	B16a-13	76
67	B16a-17	77
		78
		79
48	сиг.вент.-213	81
57	сиг.вент.-215	82
47	сиг.вент.-217	83
56	сиг.вент.-219	84
75	B40-1	85
66	B40-5	86
74	B50-7	87
65	B50-11	88
		89
		90
46	сиг.вент.-221	91
55	сиг.вент.-223	92
73	B18-1	93
64	B18-5	94
		95
		96

96
97
98
99
100
101
102
103
104
105
106
107
108
109
110


Монтаж щита выполнить проводом марки ПВЗ сеч. 1,5 мм.²

Щит ЩДУ1 пан.2	Дит.	Масса	Масштаб
	Лист 1	Листов 3	
	Схема электрических соединений		

227-2010-Р2-ИИС-РА107-422

Вид сверху

Двери не показаны

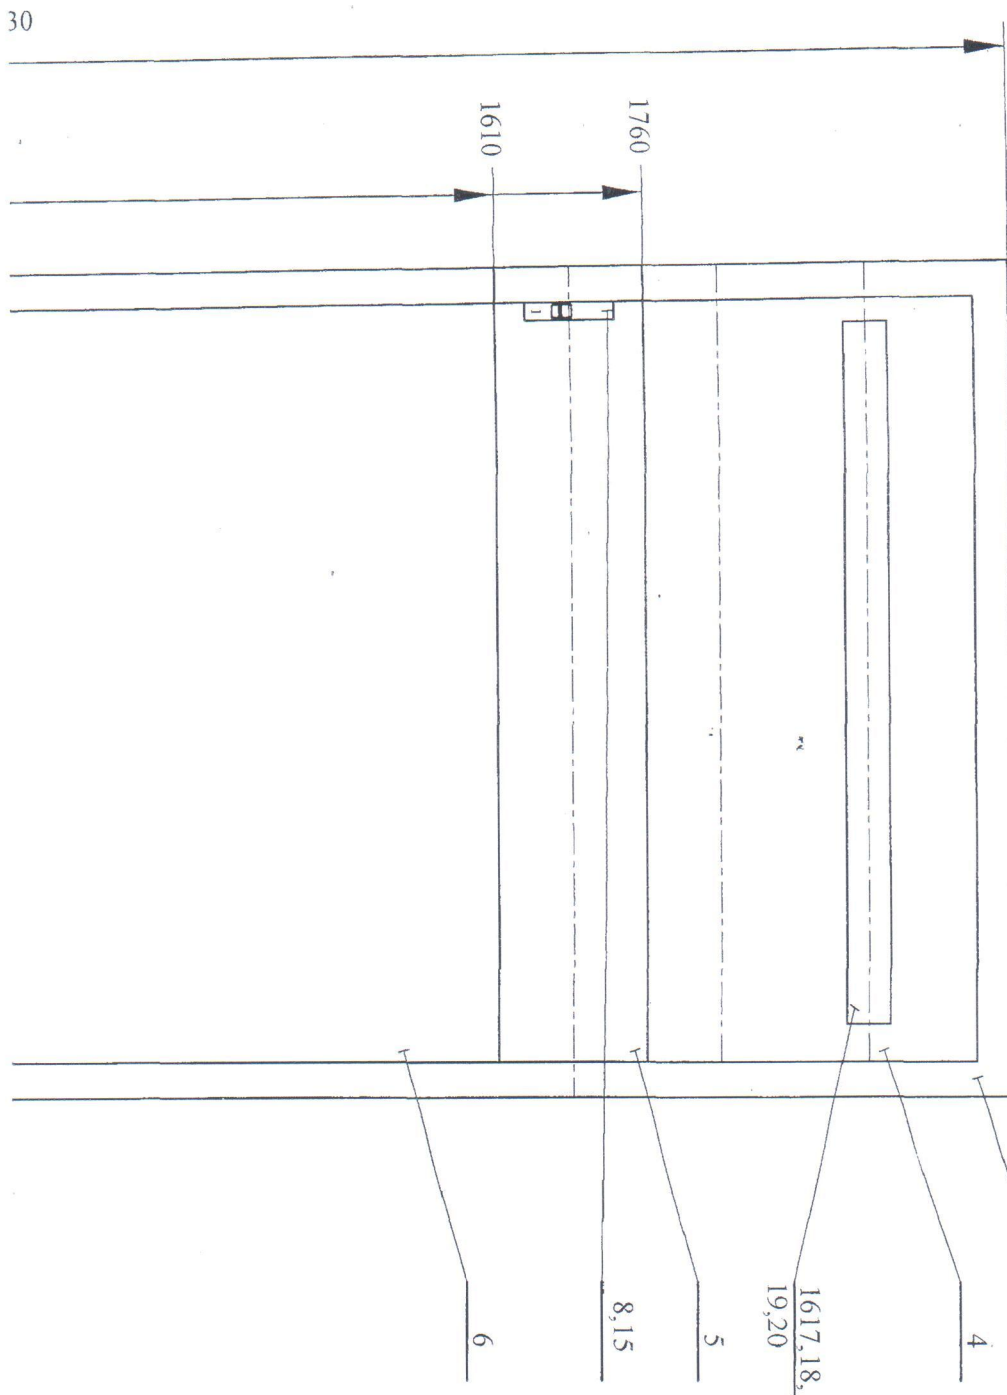


30

9, 13, 14


10


11

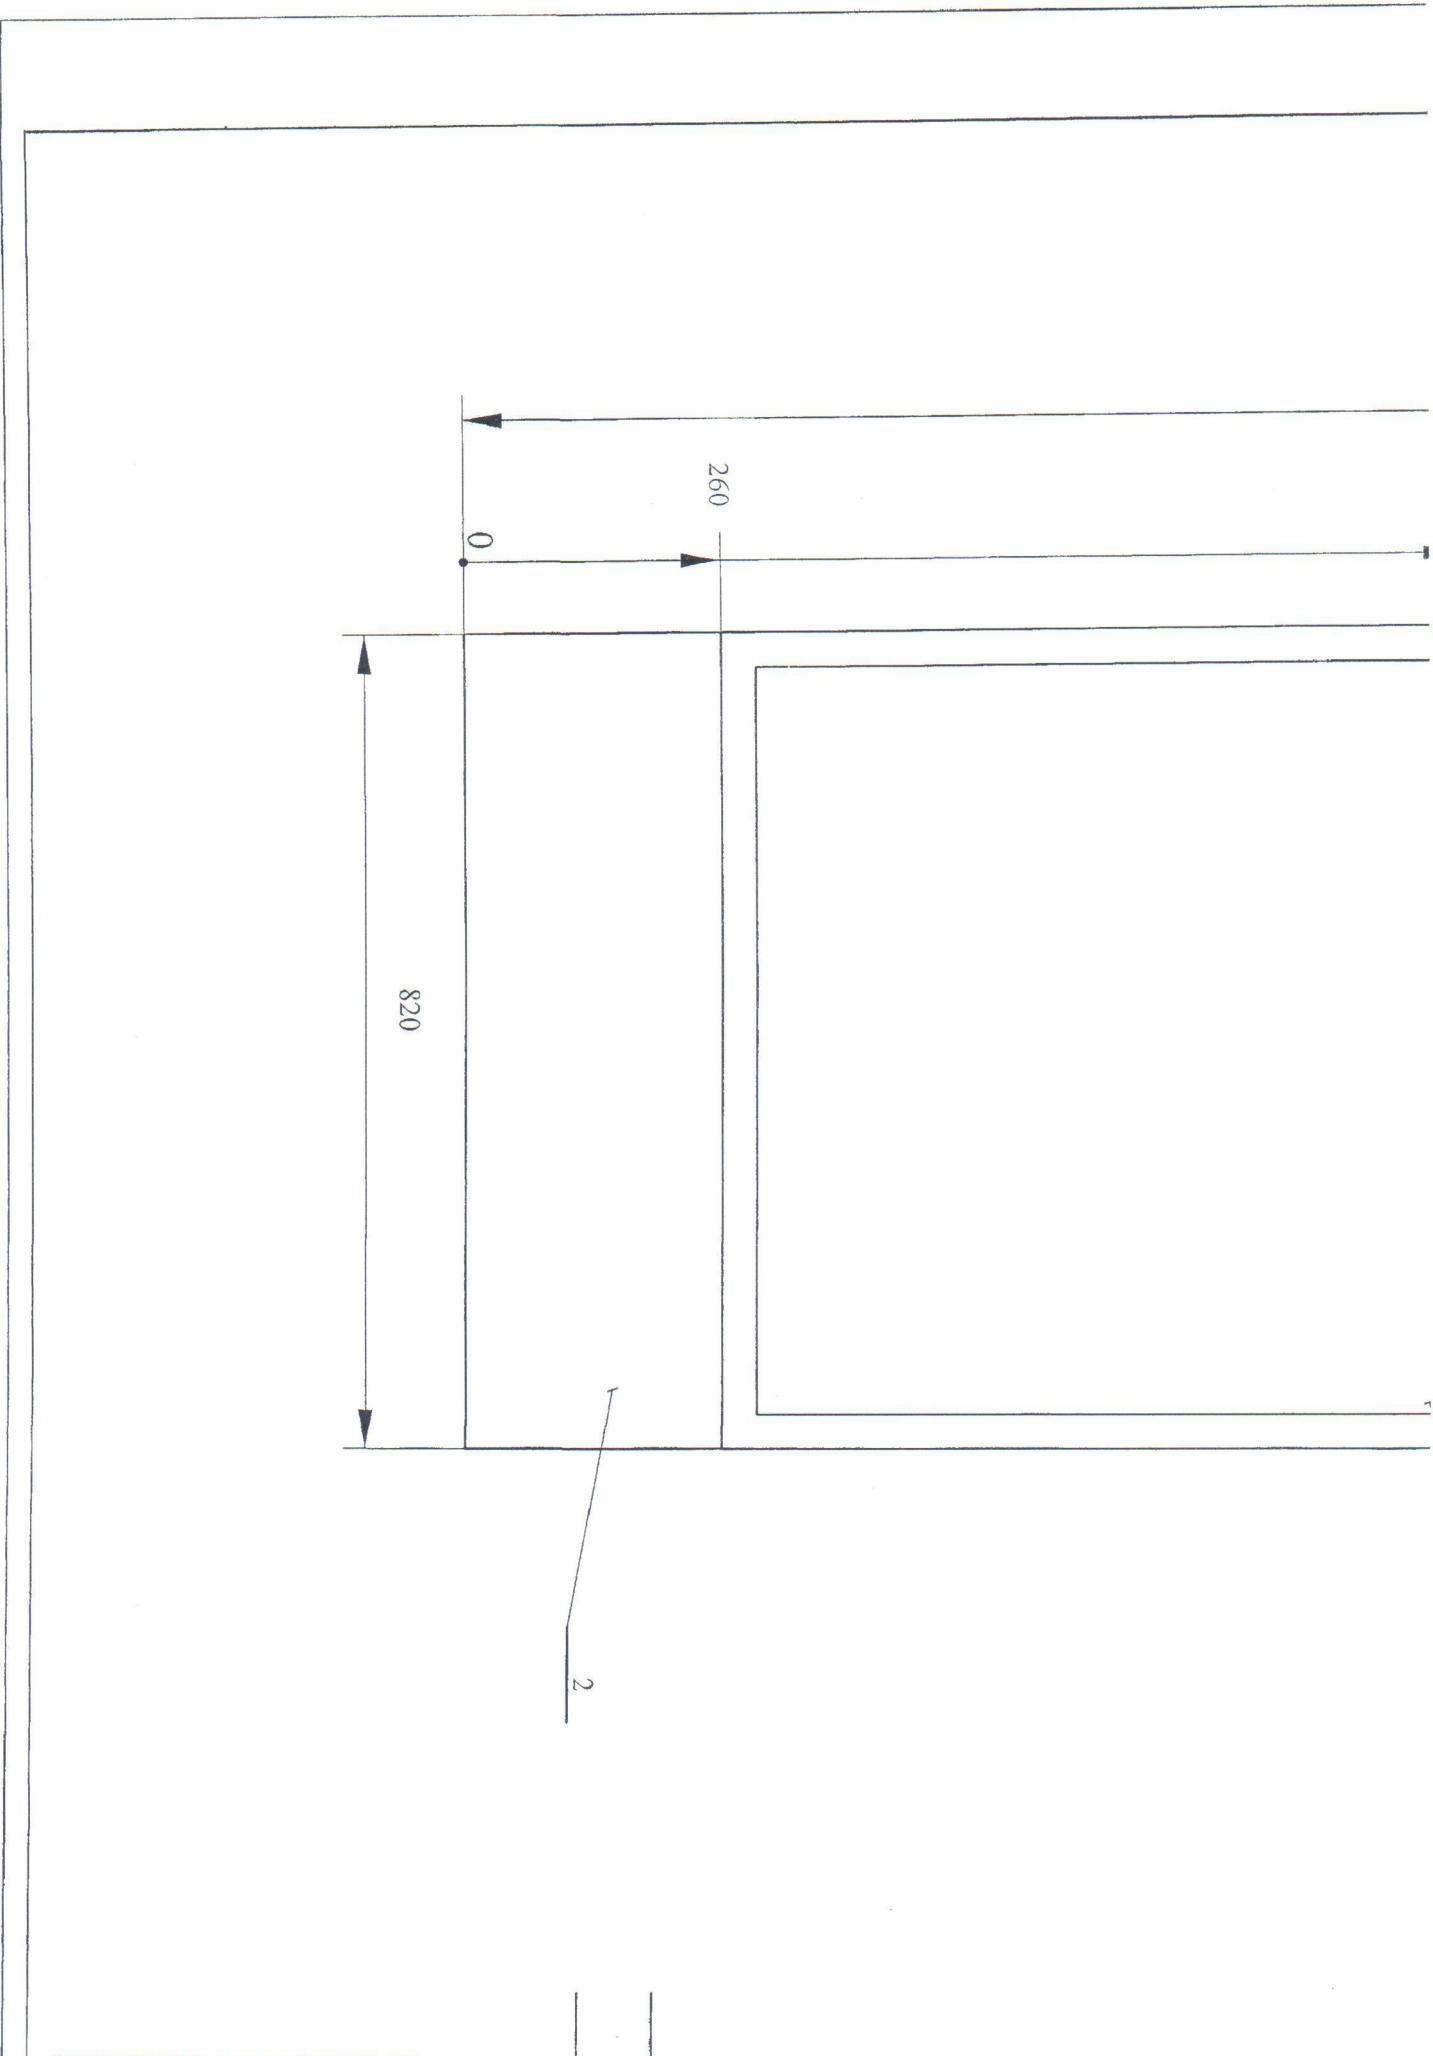


Две рр


M 1:2

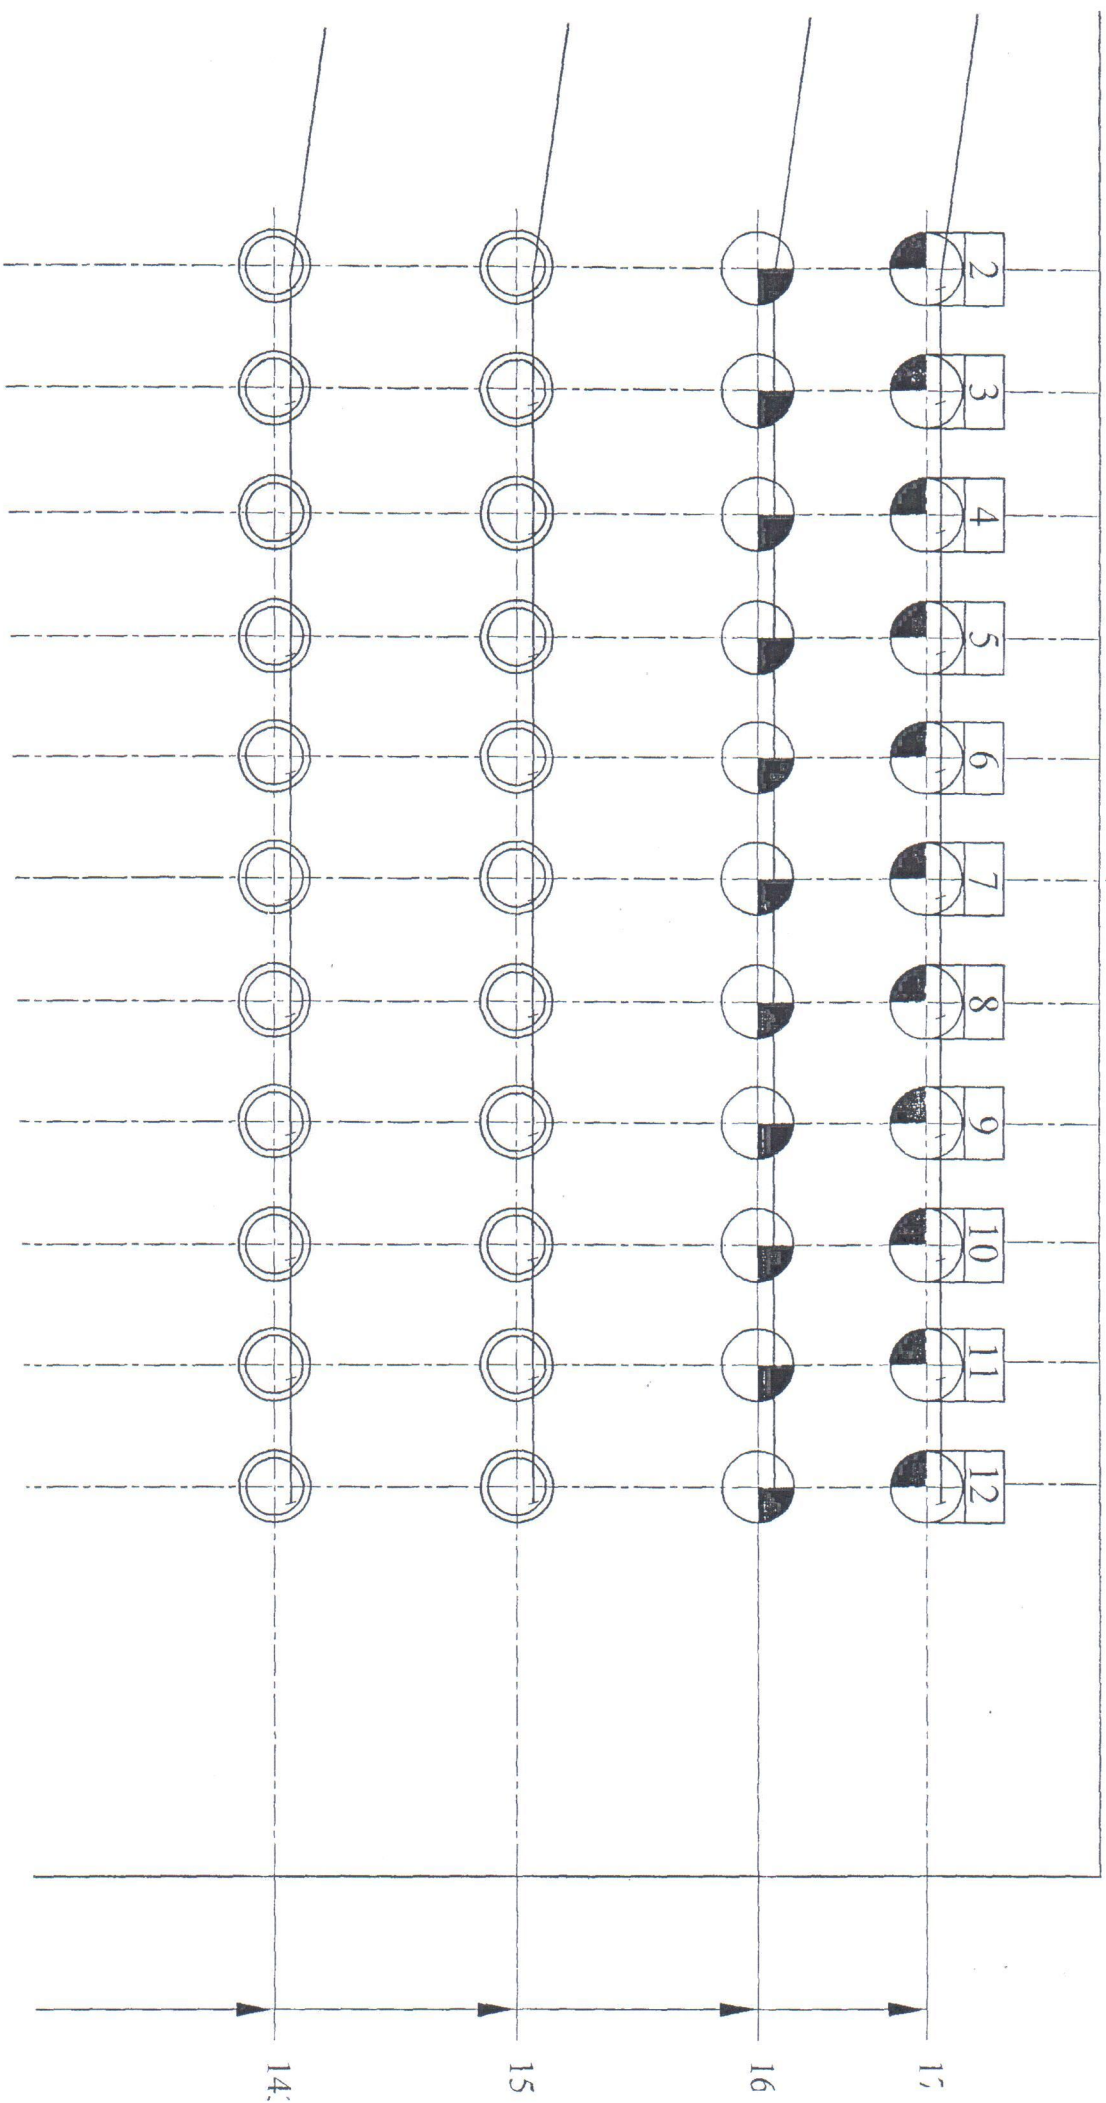

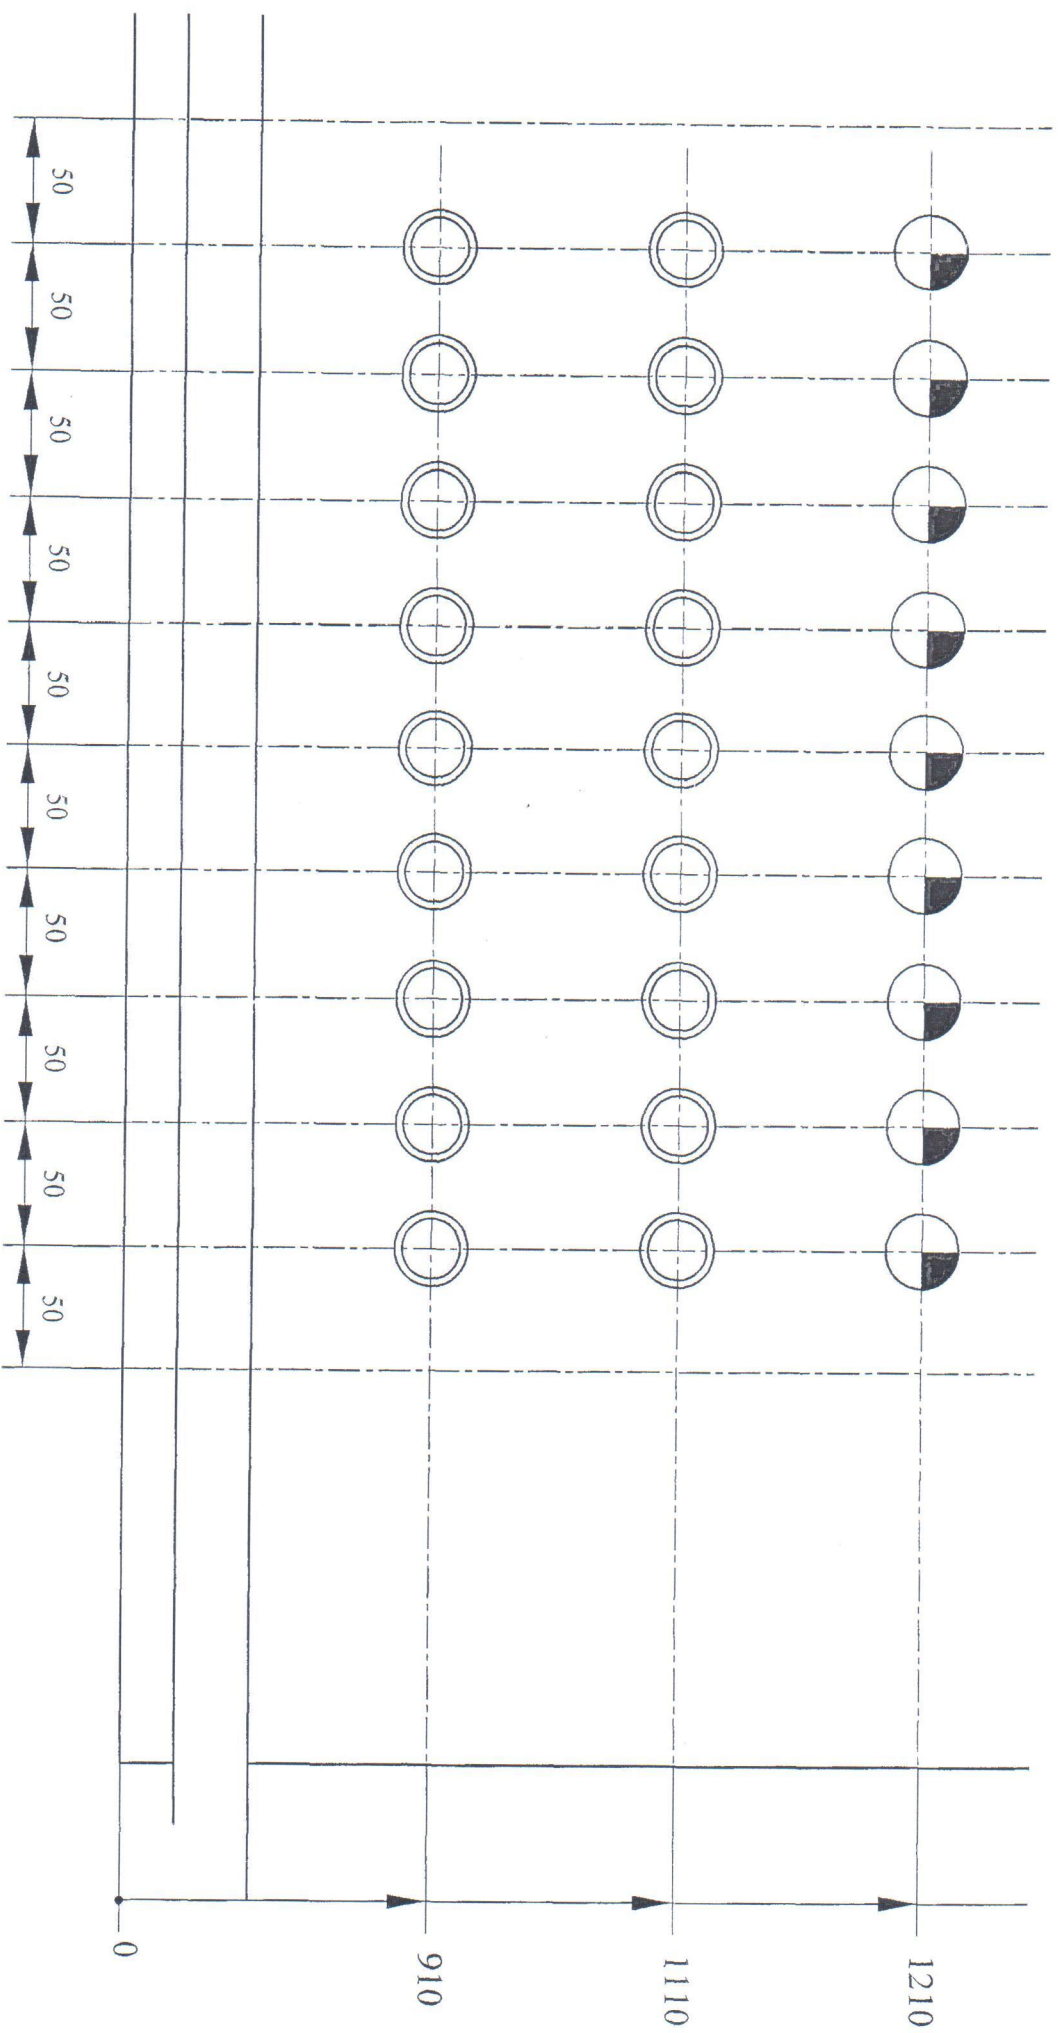

Лист 557

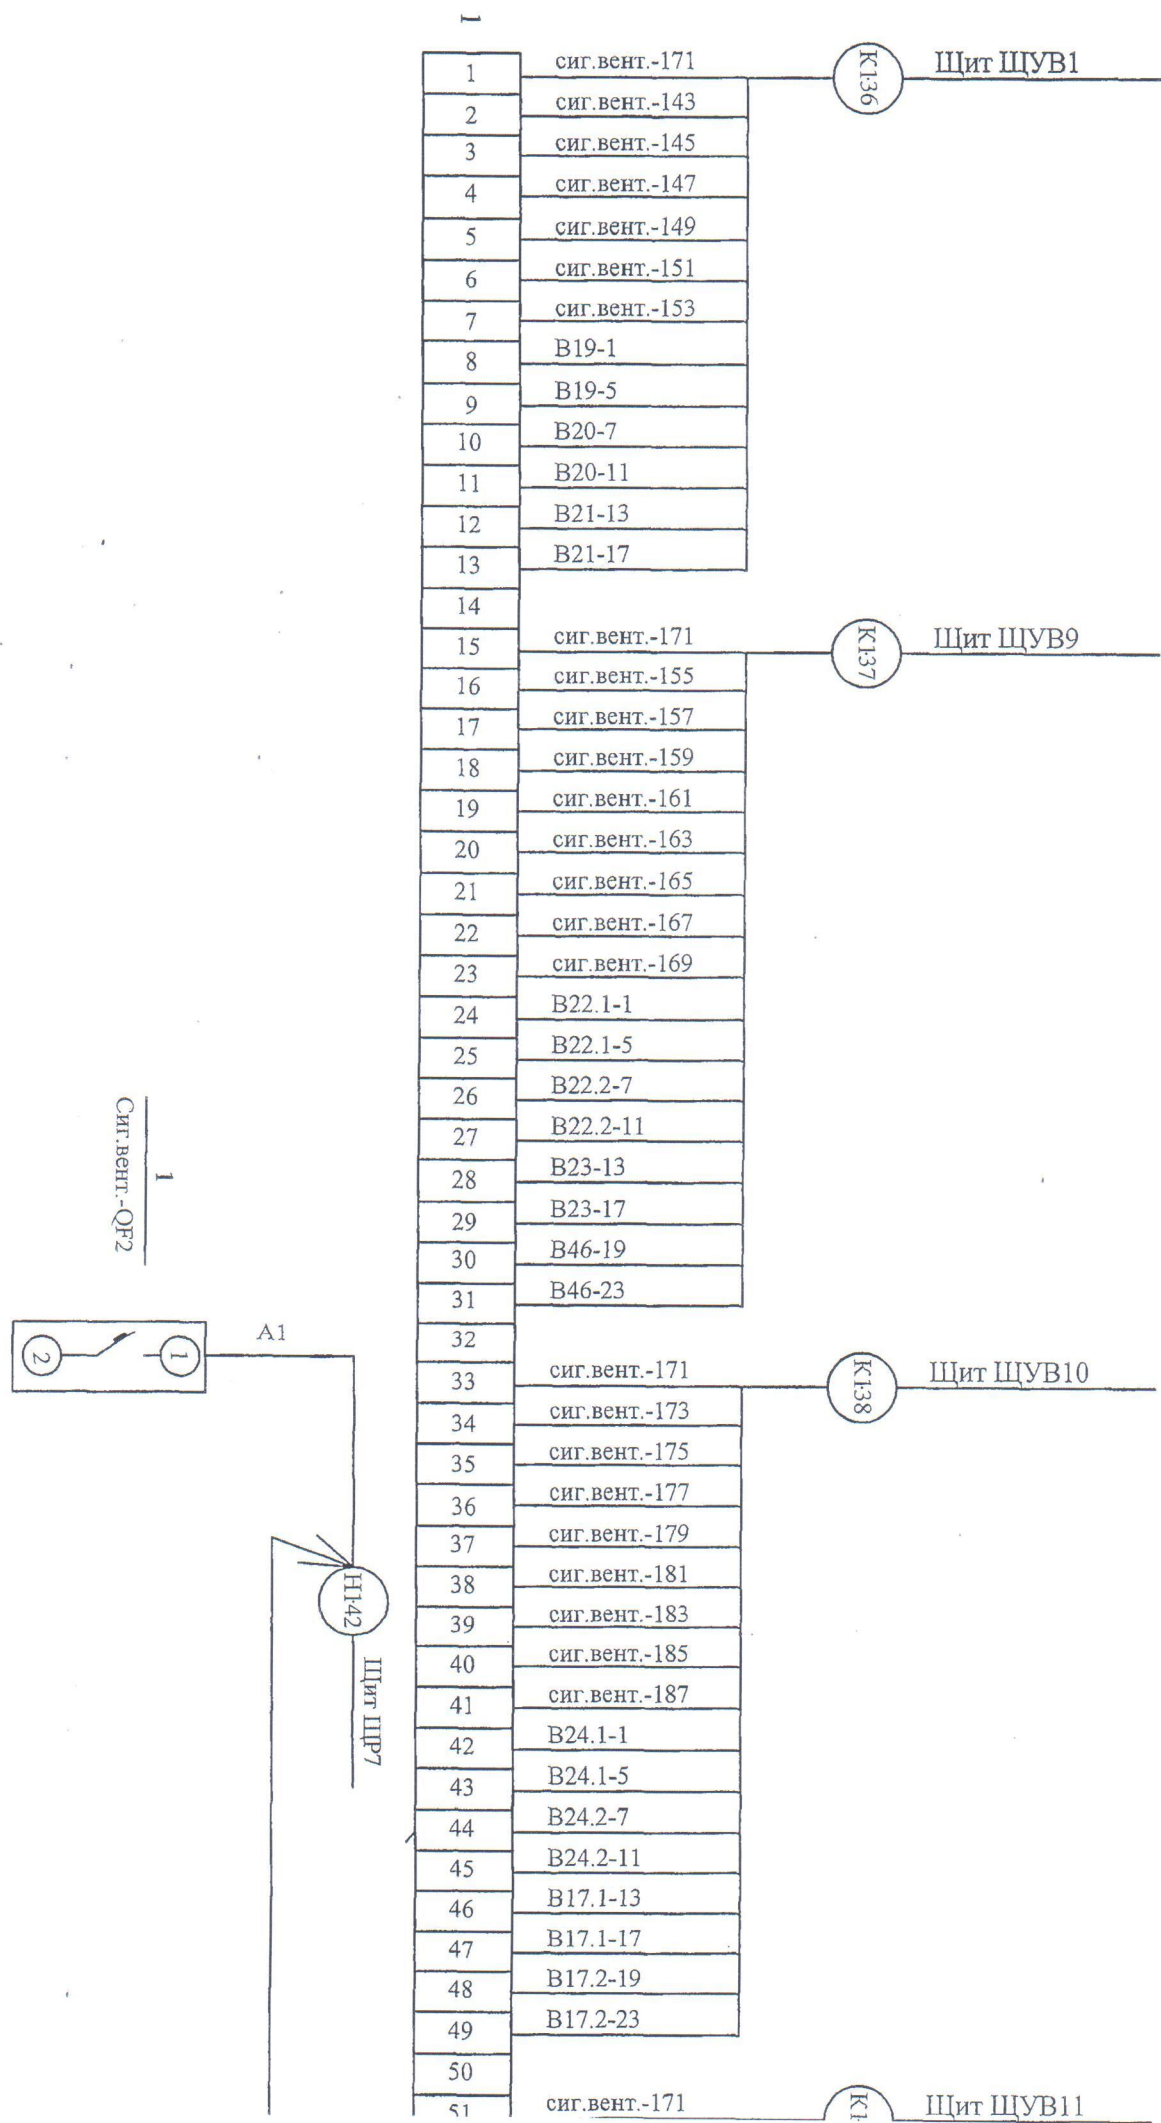

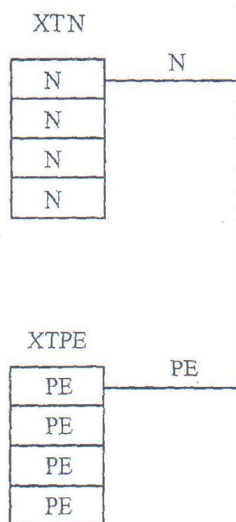

52	сиг.вент.-189	
53	сиг.вент.-191	
54	сиг.вент.-193	
55	сиг.вент.-195	
56	сиг.вент.-197	
57	сиг.вент.-199	
58	B25-1	
59	B25-5	
60	B26-7	
61	B26-11	
62	B27-13	
63	B27-17	
64		
65	сиг.вент.-171	К140 Щит ЩУВ12
66	сиг.вент.-201	
67	сиг.вент.-203	
68	сиг.вент.-205	
69	сиг.вент.-207	
70	сиг.вент.-209	
71	сиг.вент.-211	
72	B28.1-1	
73	B28.1-5	
74	B28.2-7	
75	B28.2-11	
76	B16a-13	
77	B16a-17	
78		
79	сиг.вент.-171	К141 Щит ЩУВ4
81	сиг.вент.-213	
82	сиг.вент.-215	
83	сиг.вент.-217	
84	сиг.вент.-219	
85	B40-1	
86	B40-5	
87	B50-7	
88	B50-11	
89		
90	сиг.вент.-171	B18-К3 Щит ЩУВ17
91	сиг.вент.-221	
92	сиг.вент.-223	
93	B18-1	
94	B18-5	
95		
96		
97		
98		
99		
100		
101		
102		
103		

105
106
107
108
109
110

	Склад	Искр	Директор
	P	11	

Директор АИУС

№	место надписи	Надпись	Кол.	Примечание
1	наклейка	Сиг. вентиляции	1	QF2
2	шильдик	Вентилятор В19	1	HL21,22
3	то же	Вентилятор В20	1	HL23,24
4	-//-	Вентилятор В21	1	HL25,26
5	-//-	Вентилятор В22.1	1	HL27,28
6	-//-	Вентилятор В22.2	1	HL29,30
7	-//-	Вентилятор В23	1	HL31,32
8	-//-	Вентилятор В46	1	HL33,34
9	-//-	Вентилятор В24.1	1	HL35,36
10	-//-	Вентилятор В24.2	1	HL37,38
11	-//-	Вентилятор В17.1	1	HL39,40
12	-//-	Вентилятор В17.2	1	HL41,42
13	-//-	Вентилятор В25	1	HL43,44
14	-//-	Вентилятор В26	1	HL45,46
15	-//-	Вентилятор В27	1	HL47,48
16	-//-	Вентилятор В28.1	1	HL40,50
17	-//-	Вентилятор В28.2	1	HL51,52
18	-//-	Вентилятор В16а	1	HL53,54
19	-//-	Вентилятор В40	1	HL55,56
20	-//-	Вентилятор В50	1	HL57,58
21	-//-	Вентилятор В18	1	HL59,60
		Щит ЩДУ1 пан.2 Таблица надписей		
		Лит.	Лист	Листов
				1

