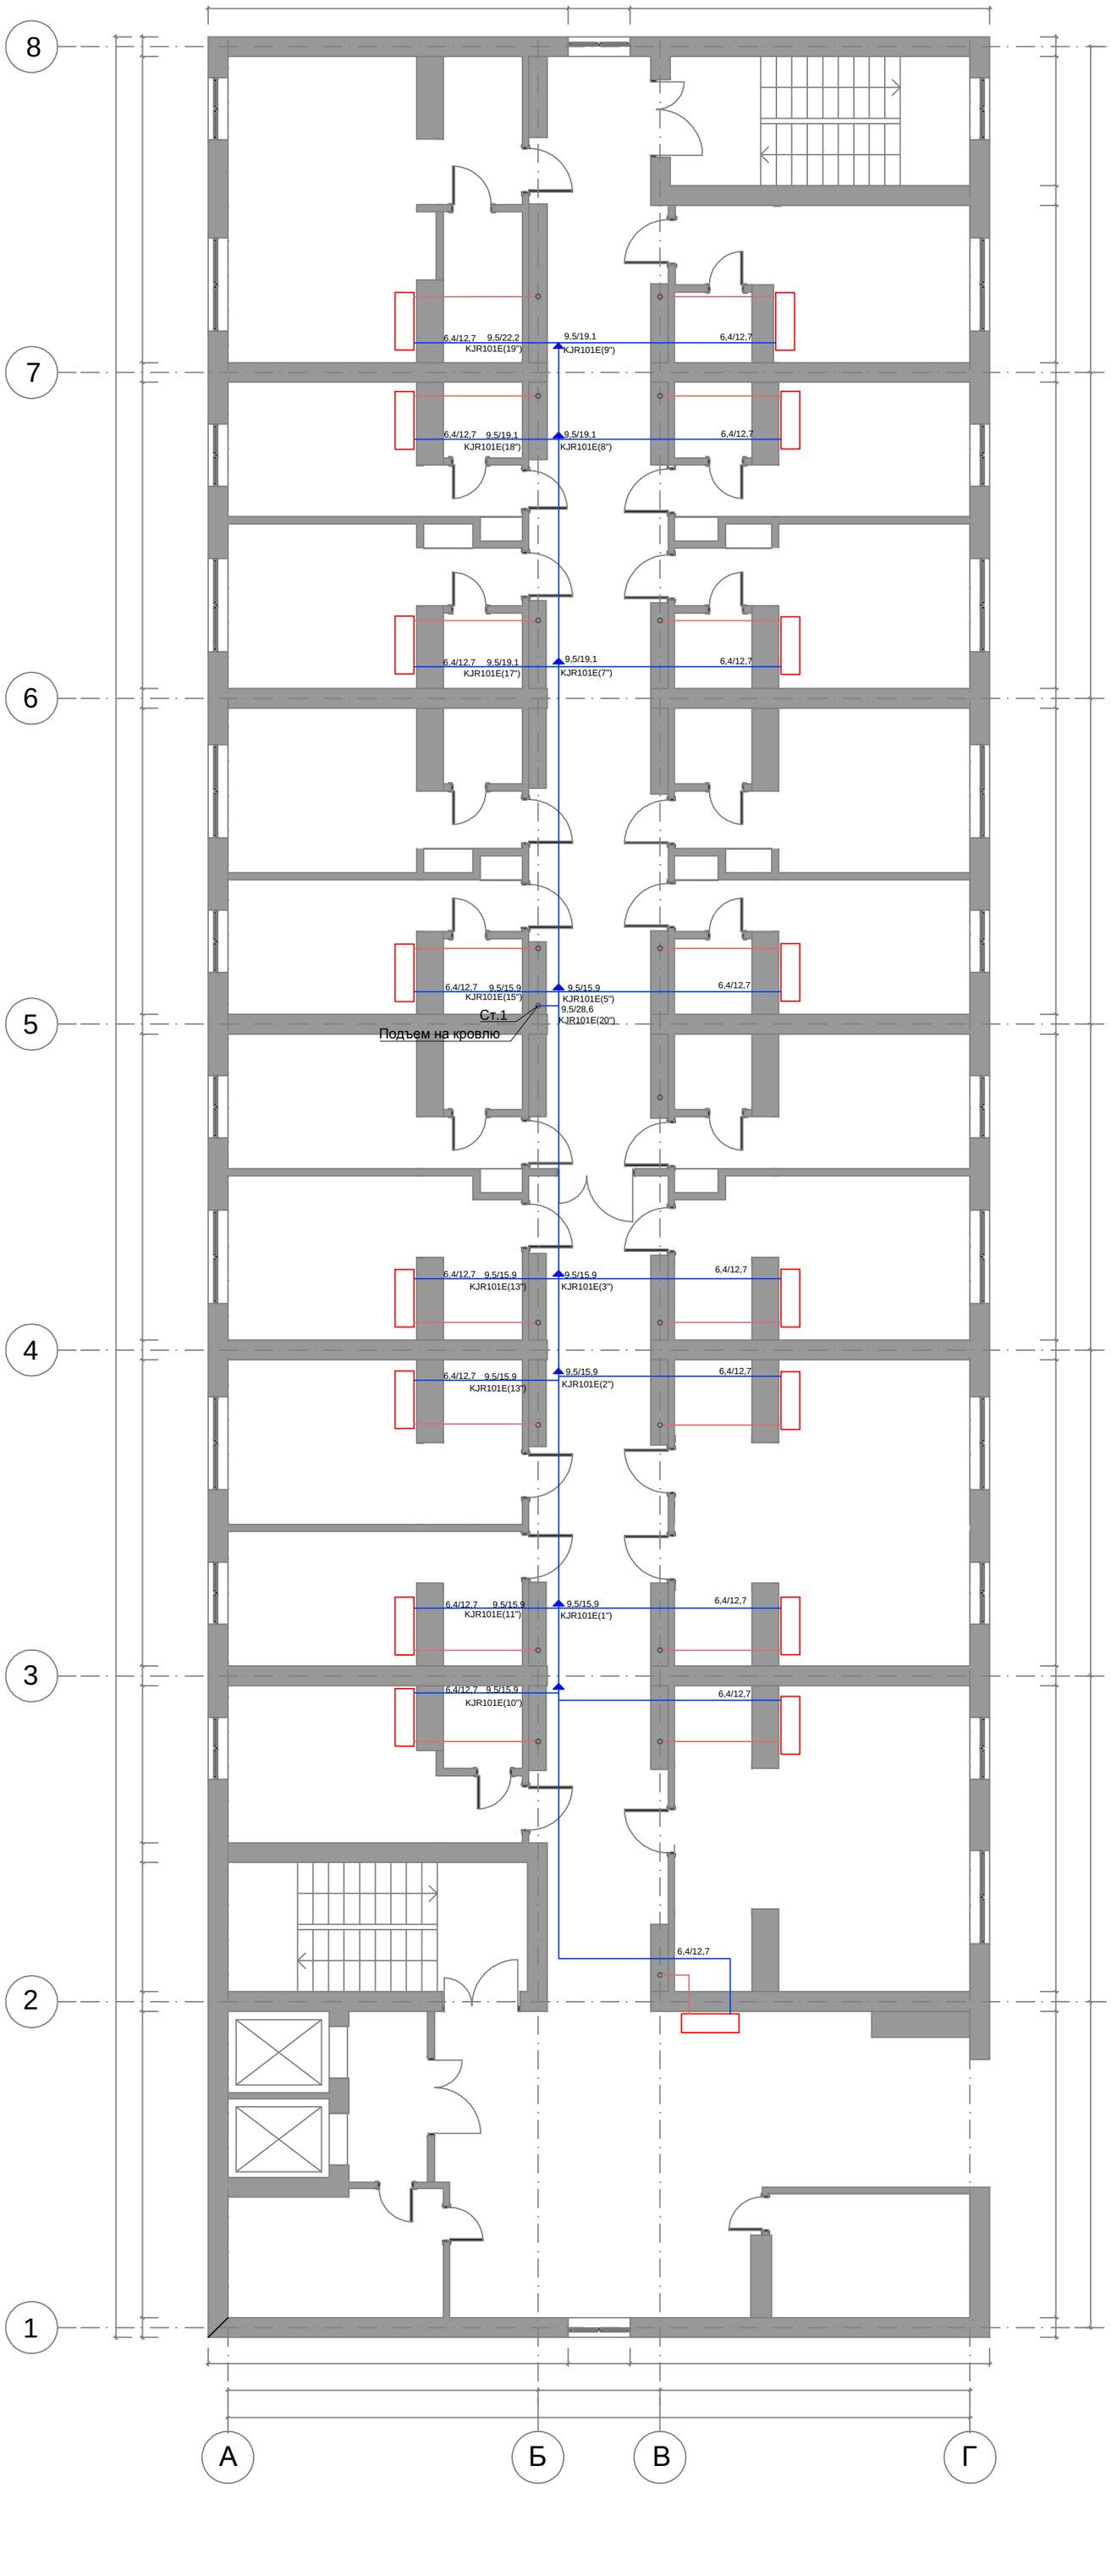

Условные обозначения:

- внутренний блок
- дренаж
- фреонопровод
- стояк

Изм.	Кол.уч.	Лист	№ док.	Подп.	Дата	Гостиница "Дон", г. Нововоронеж
ГИП		Биляров				Принципиальная схема ХС
Разработал		Капля				
Проверил		Бурдин				1й этаж

Стадия	Лист	Листов

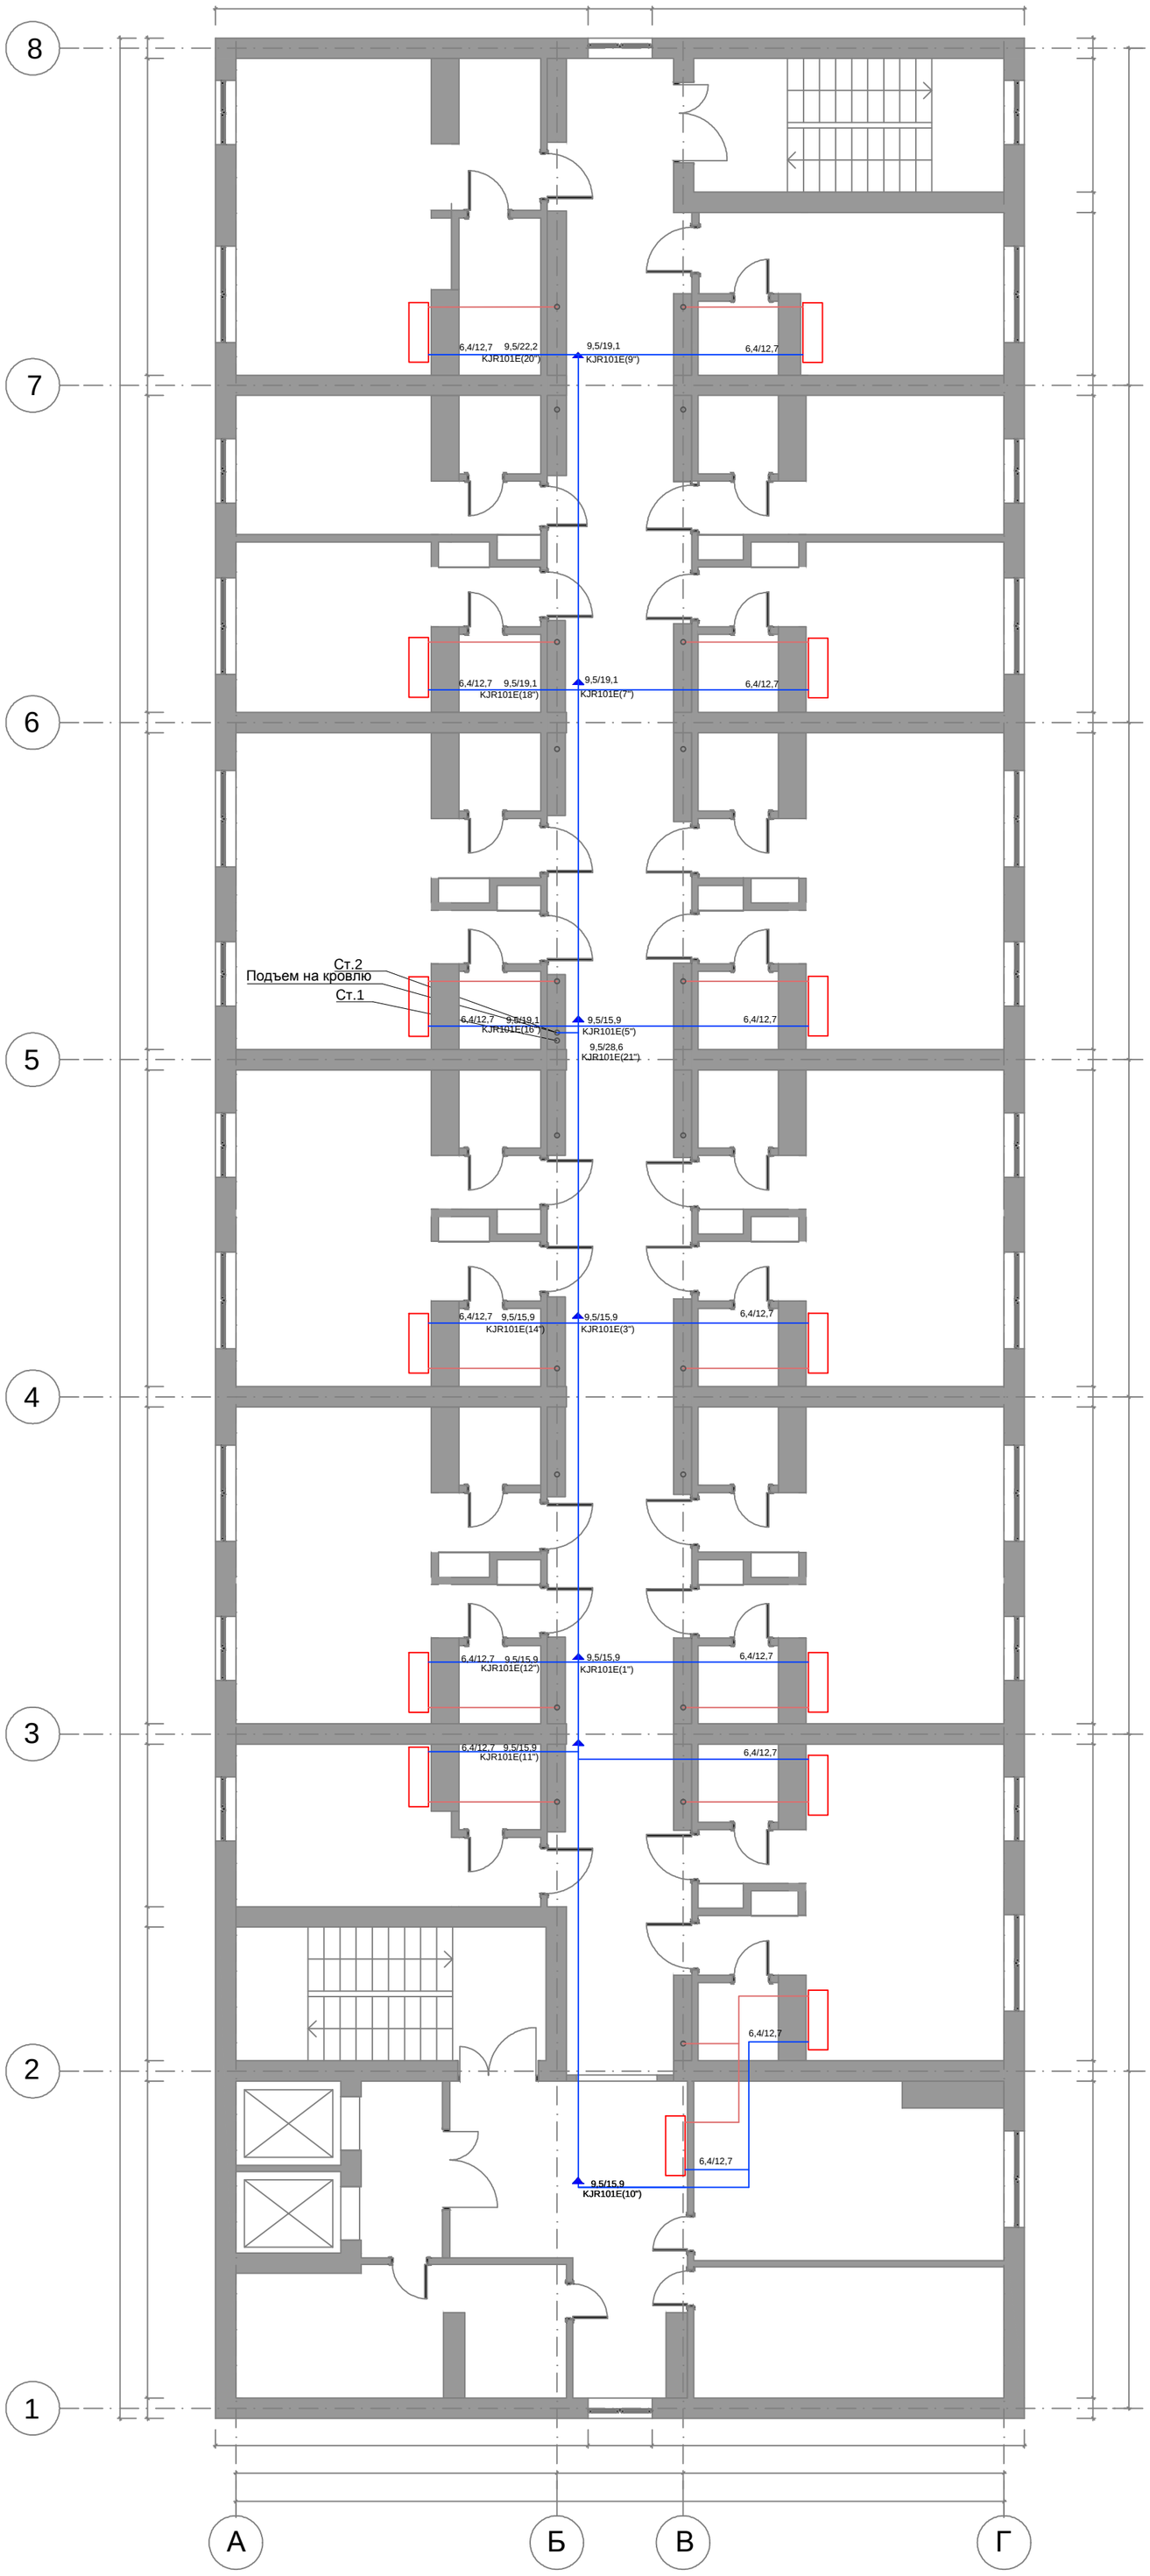

Условные обозначения:

- внутренний блок
- дренаж
- фреонопровод
- стояк

				Гостиница "Дон", г. Нововоронеж		
Изм. Кол.уч	Лист ? док.	Подп.	Дата			
ГИП	Биляров			Принципиальная схема ХС	Стадия	Лист	Листов
Разработал	Капля						
Проверил	Бурдин						
				2й этаж		

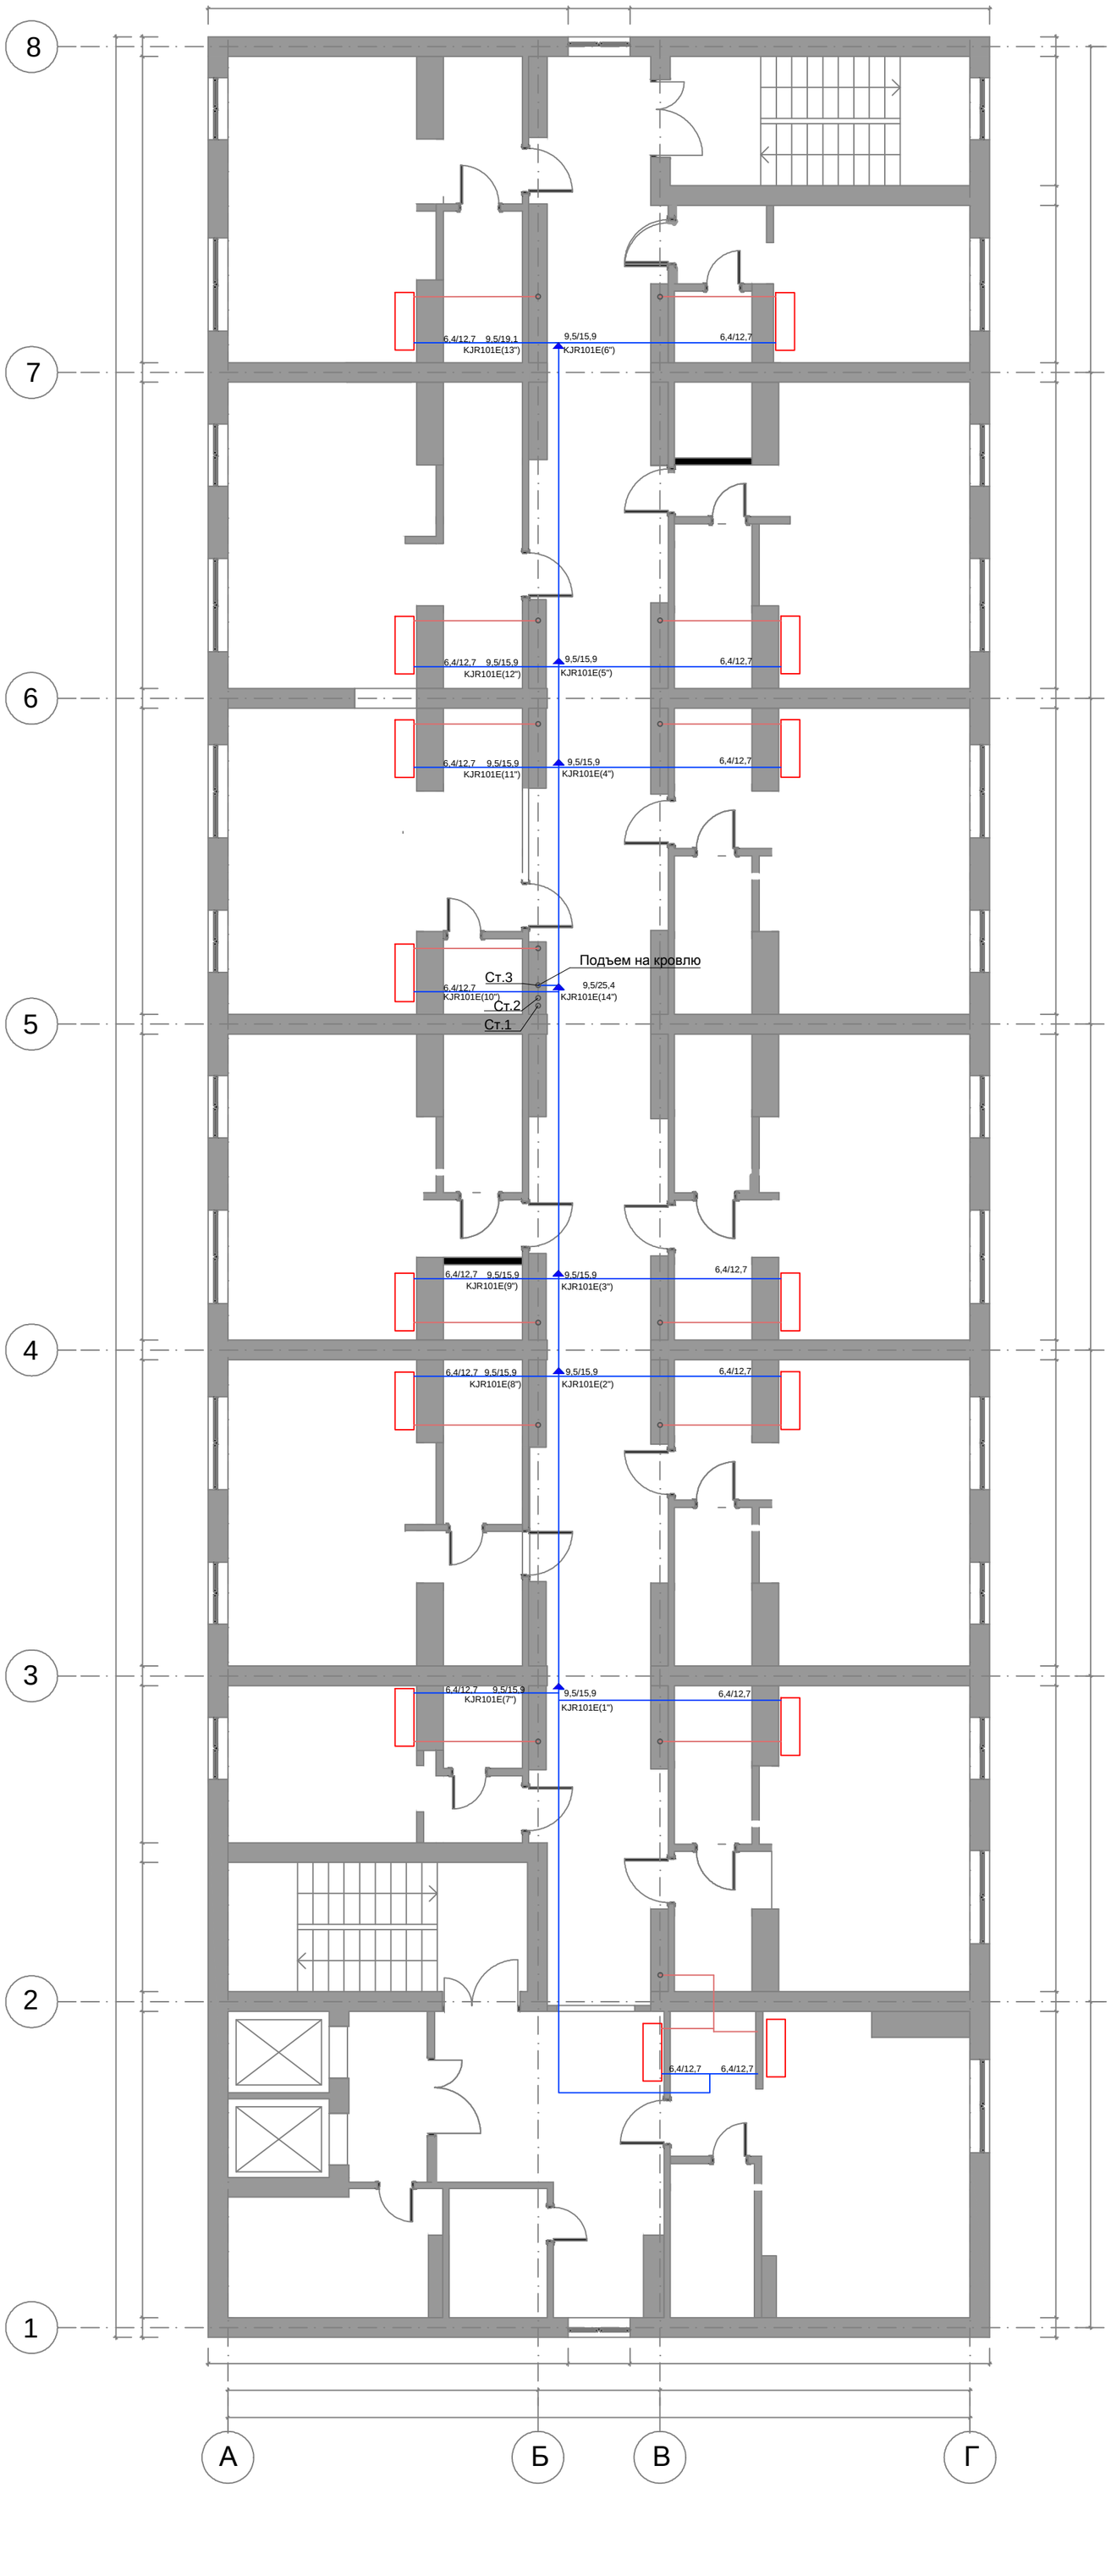

Условные обозначения:

- внутренний блок
- дренаж
- фреонопровод
- стояк

				Гостиница "Дон", г. Нововоронеж	
Изм. Кол.уч	Лист ? док.	Подп.	Дата		
ГИП	Биляров			Принципиальная схема ХС	Стадия / Лист / Листов
Разработал	Капля				
Проверил	Бурдин				
				3й этаж	

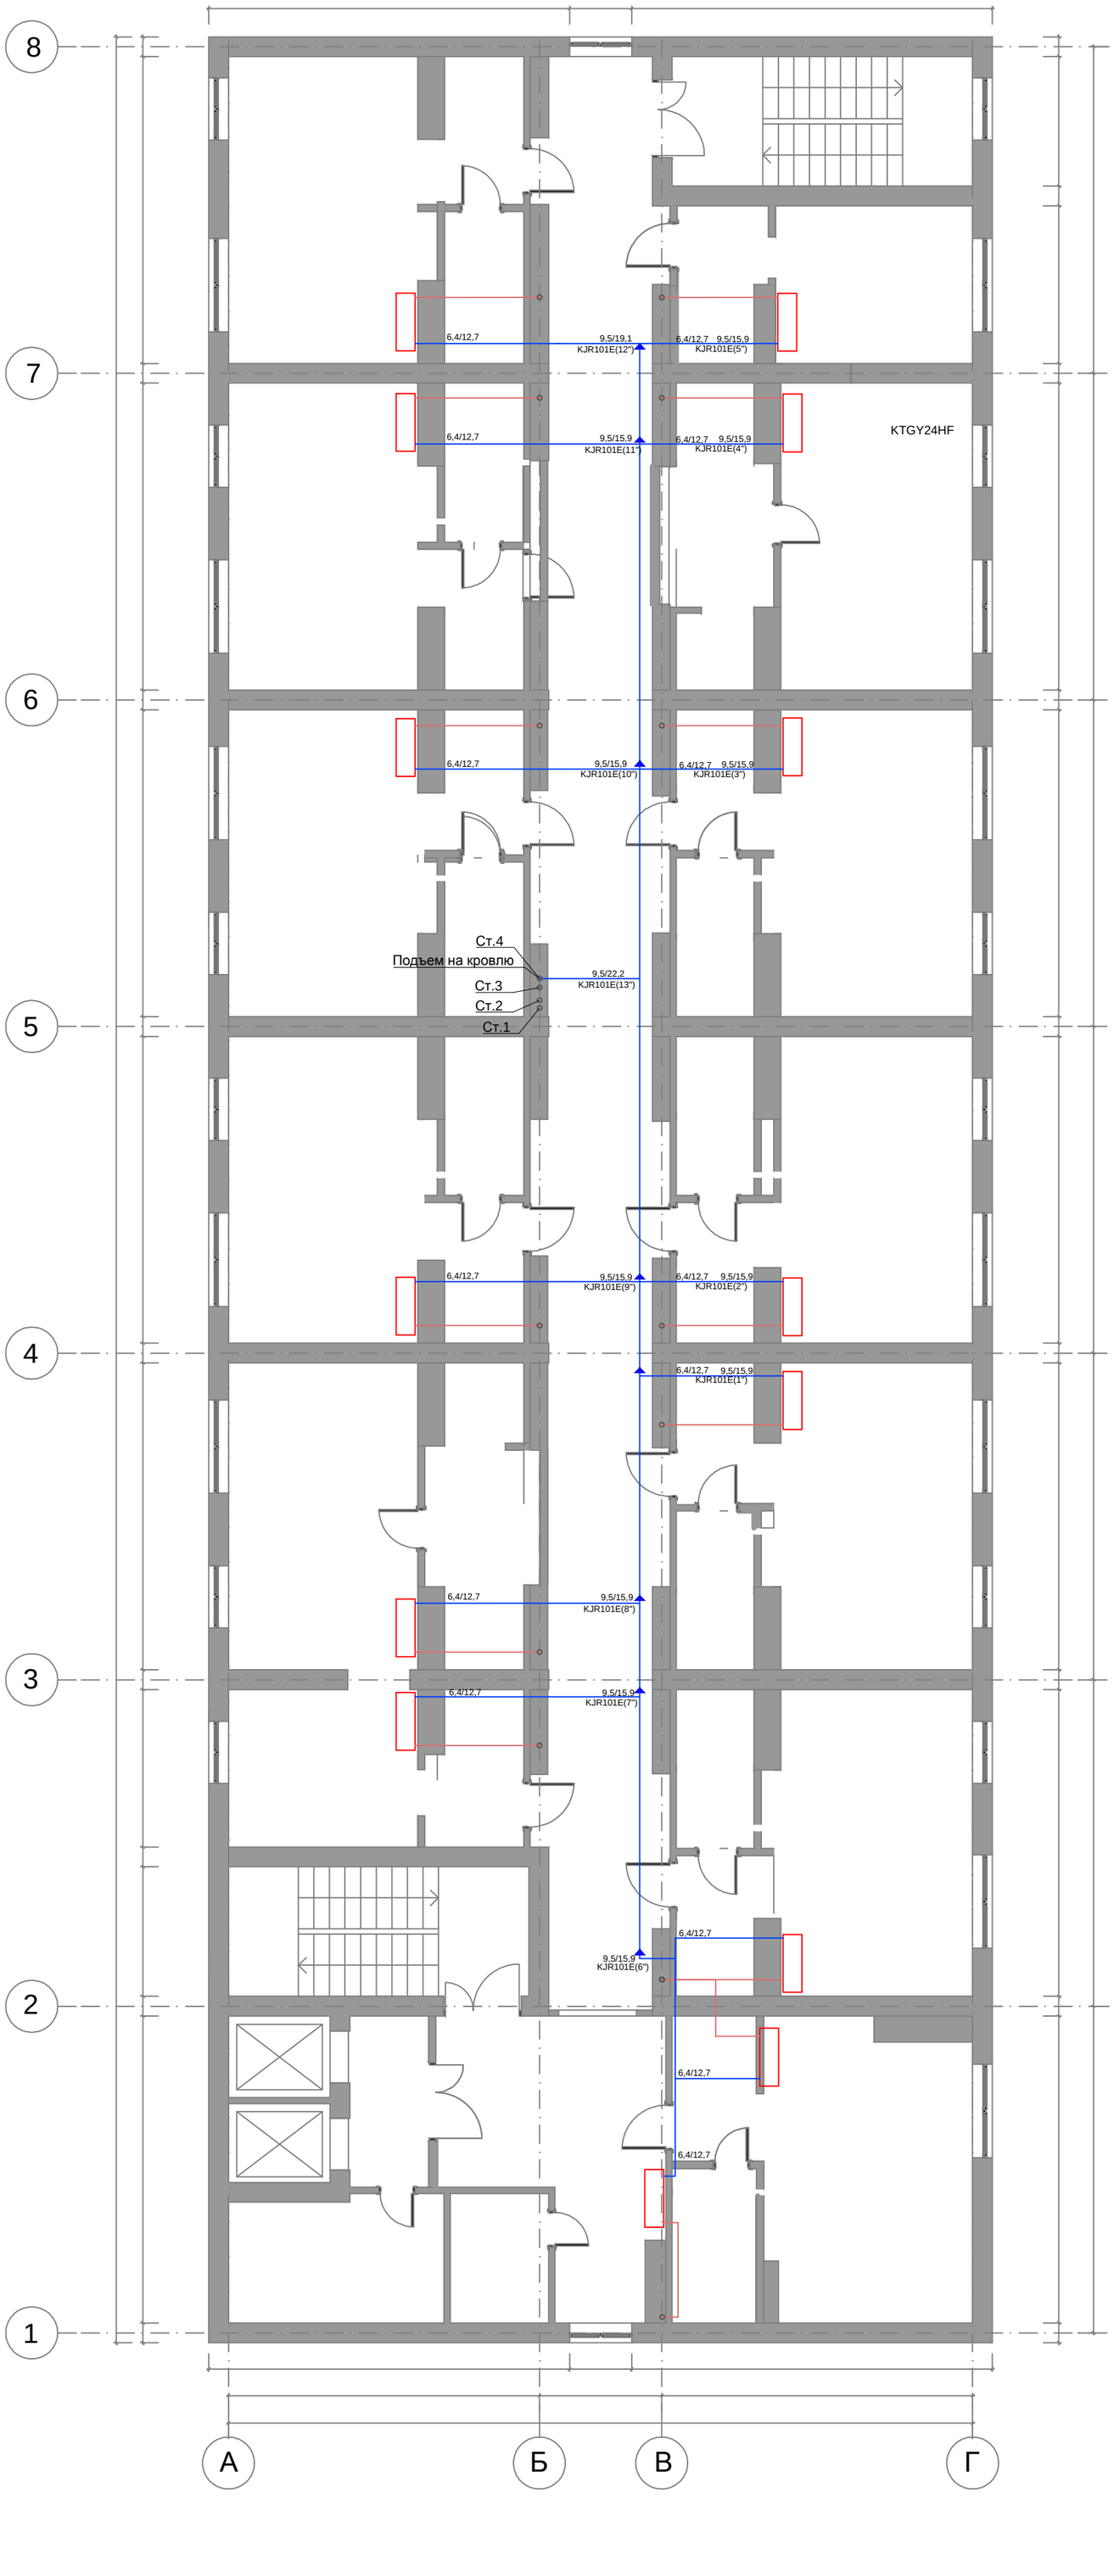

Условные обозначения:

- внутренний блок
- дренаж
- фреонопровод
- стояк

Изм.	Кол.уч.	Лист	? док.	Подп.	Дата
ГИП		Биляров			
Разработал		Капля			
Проверил		Бурдин			

Гостиница "Дон", г. Нововоронеж

Принципиальная схема ХС

Стадия	Лист	Листов

4й этаж

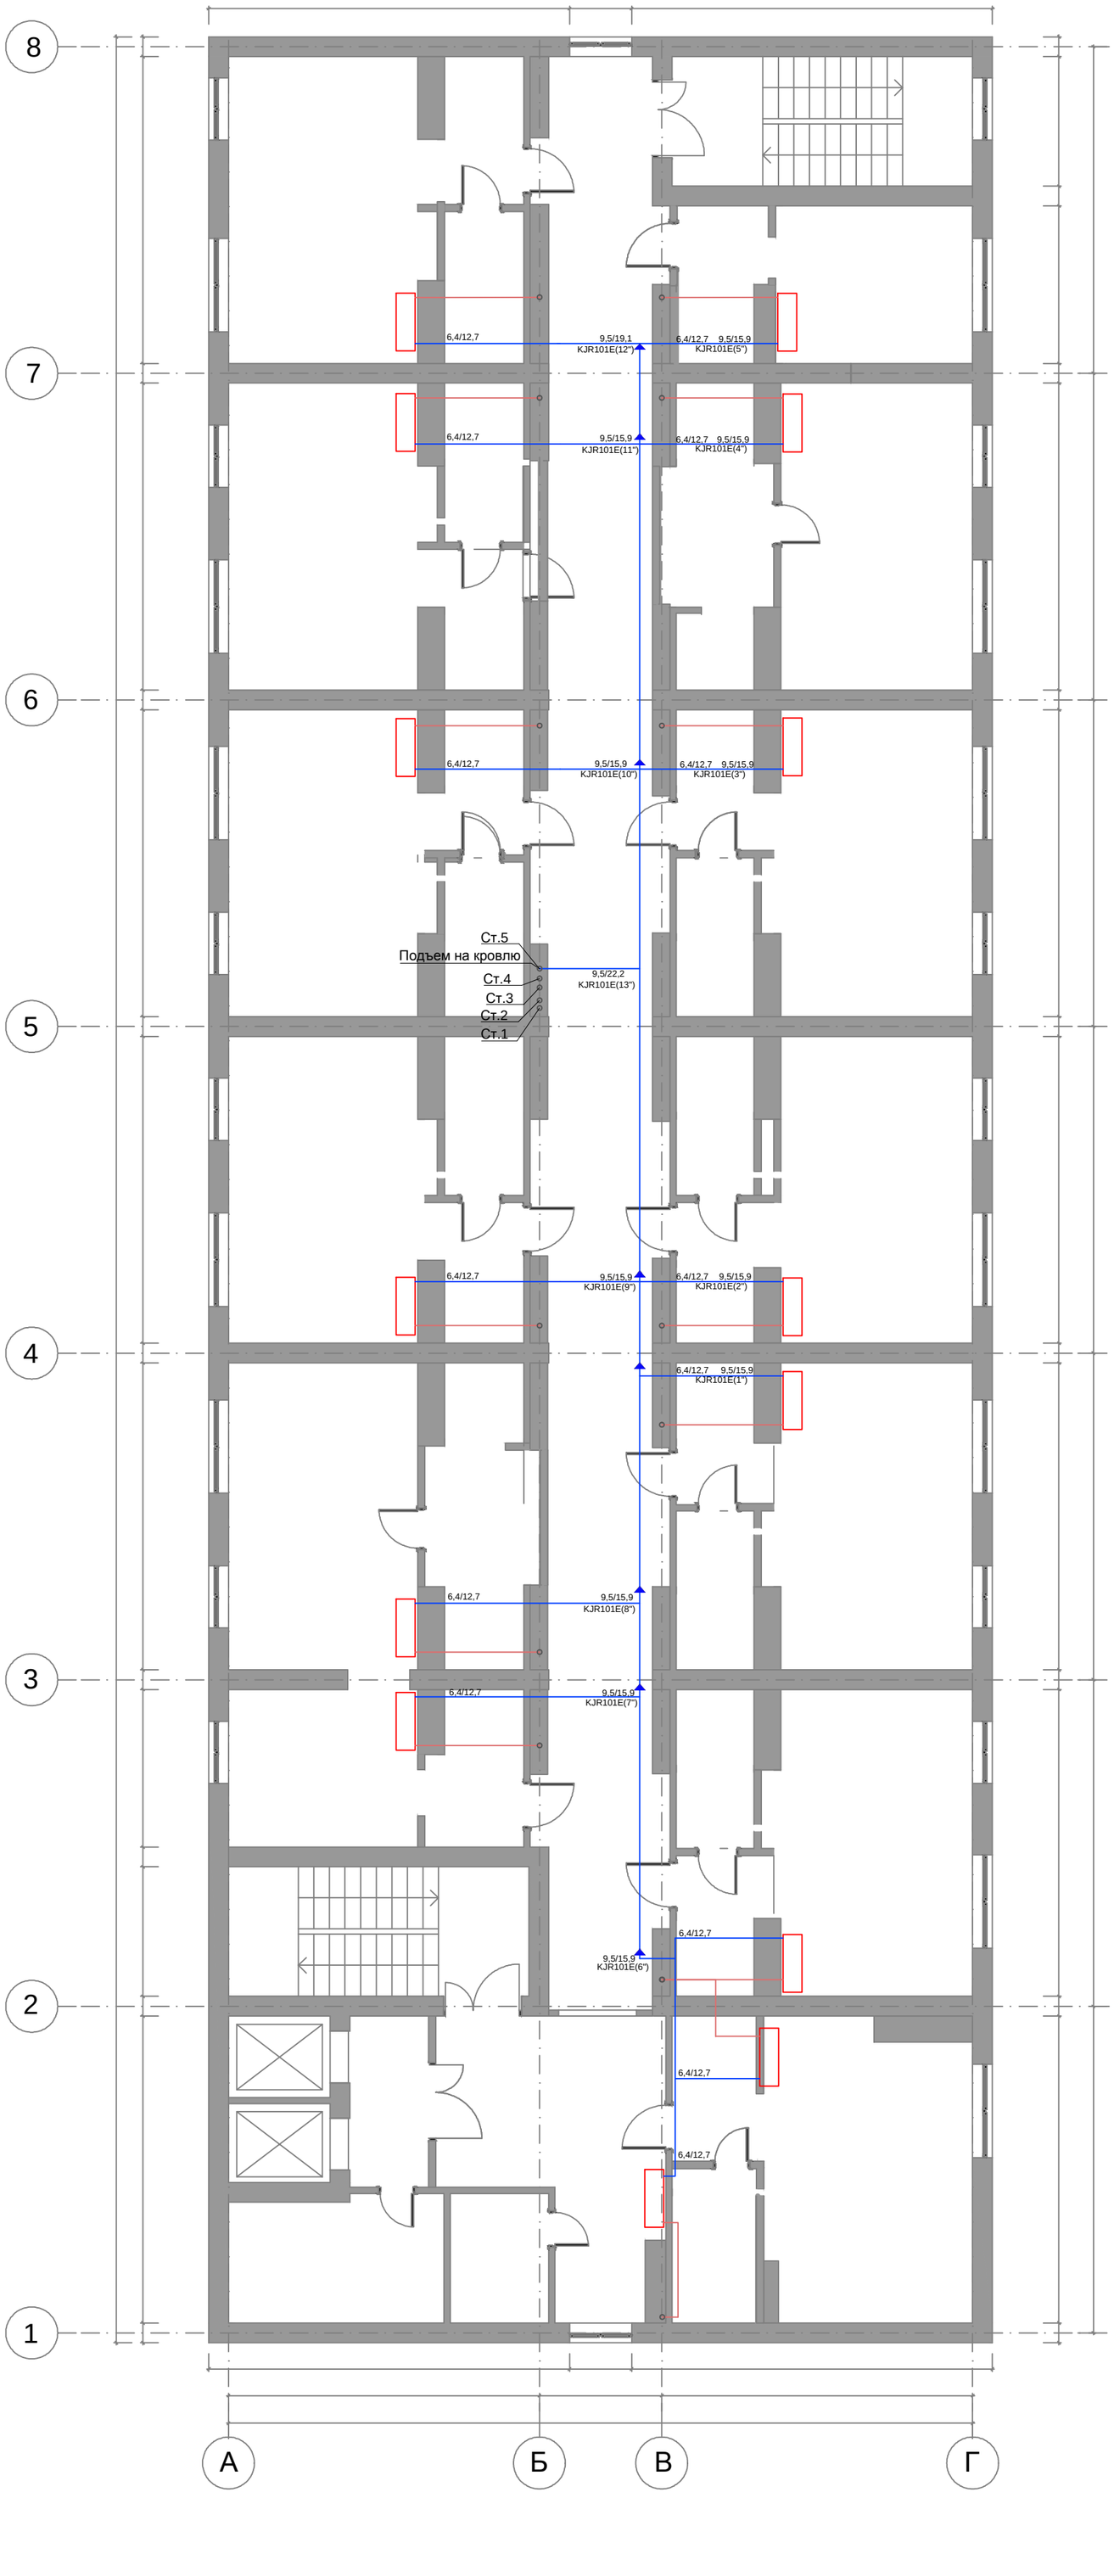

Условные обозначения:

- внутренний блок
- дренаж
- фреонопровод
- стояк

				Гостиница "Дон", г. Нововоронеж	
Изм.	Кол.уч.	Лист ? док.	Подп.	Дата	
ГИП		Биляров		Принципиальная схема ХС	Стадия / Лист / Листов
Разработал		Капля			
Проверил		Бурдин			
				5й этаж	

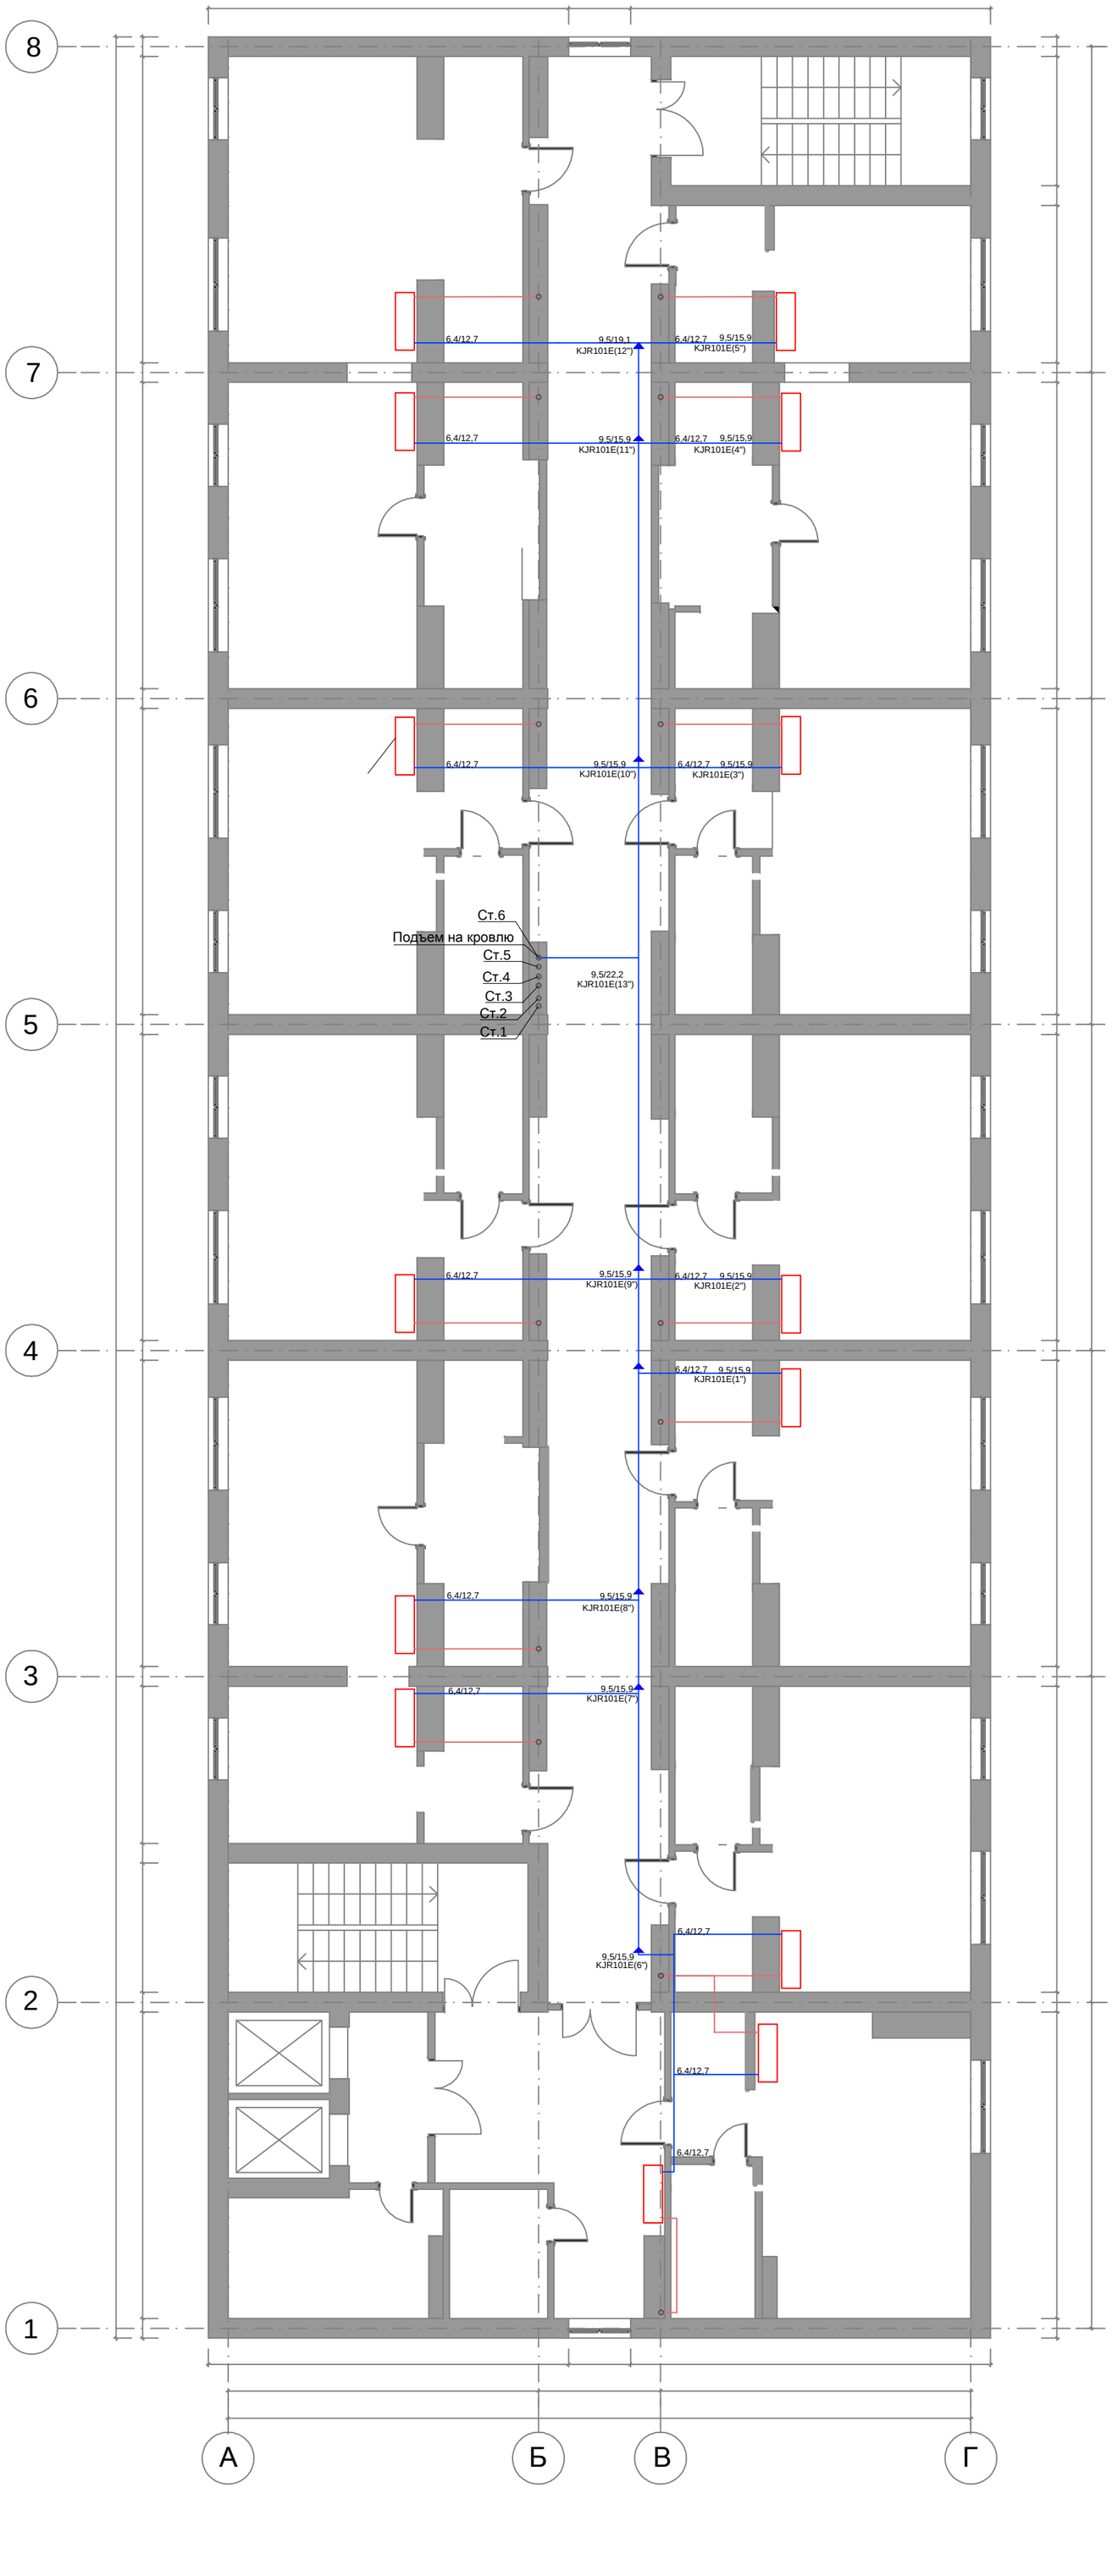

Условные обозначения:

- внутренний блок
- дренаж
- фреонопровод
- стояк

Изм.	Кол.уч.	Лист	? док.	Подп.	Дата
ГИП		Биляров			
Разработал		Капля			
Проверил		Бурдин			

Гостиница "Дон", г. Нововоронеж

Принципиальная схема ХС

Стадия	Лист	Листов

6й этаж

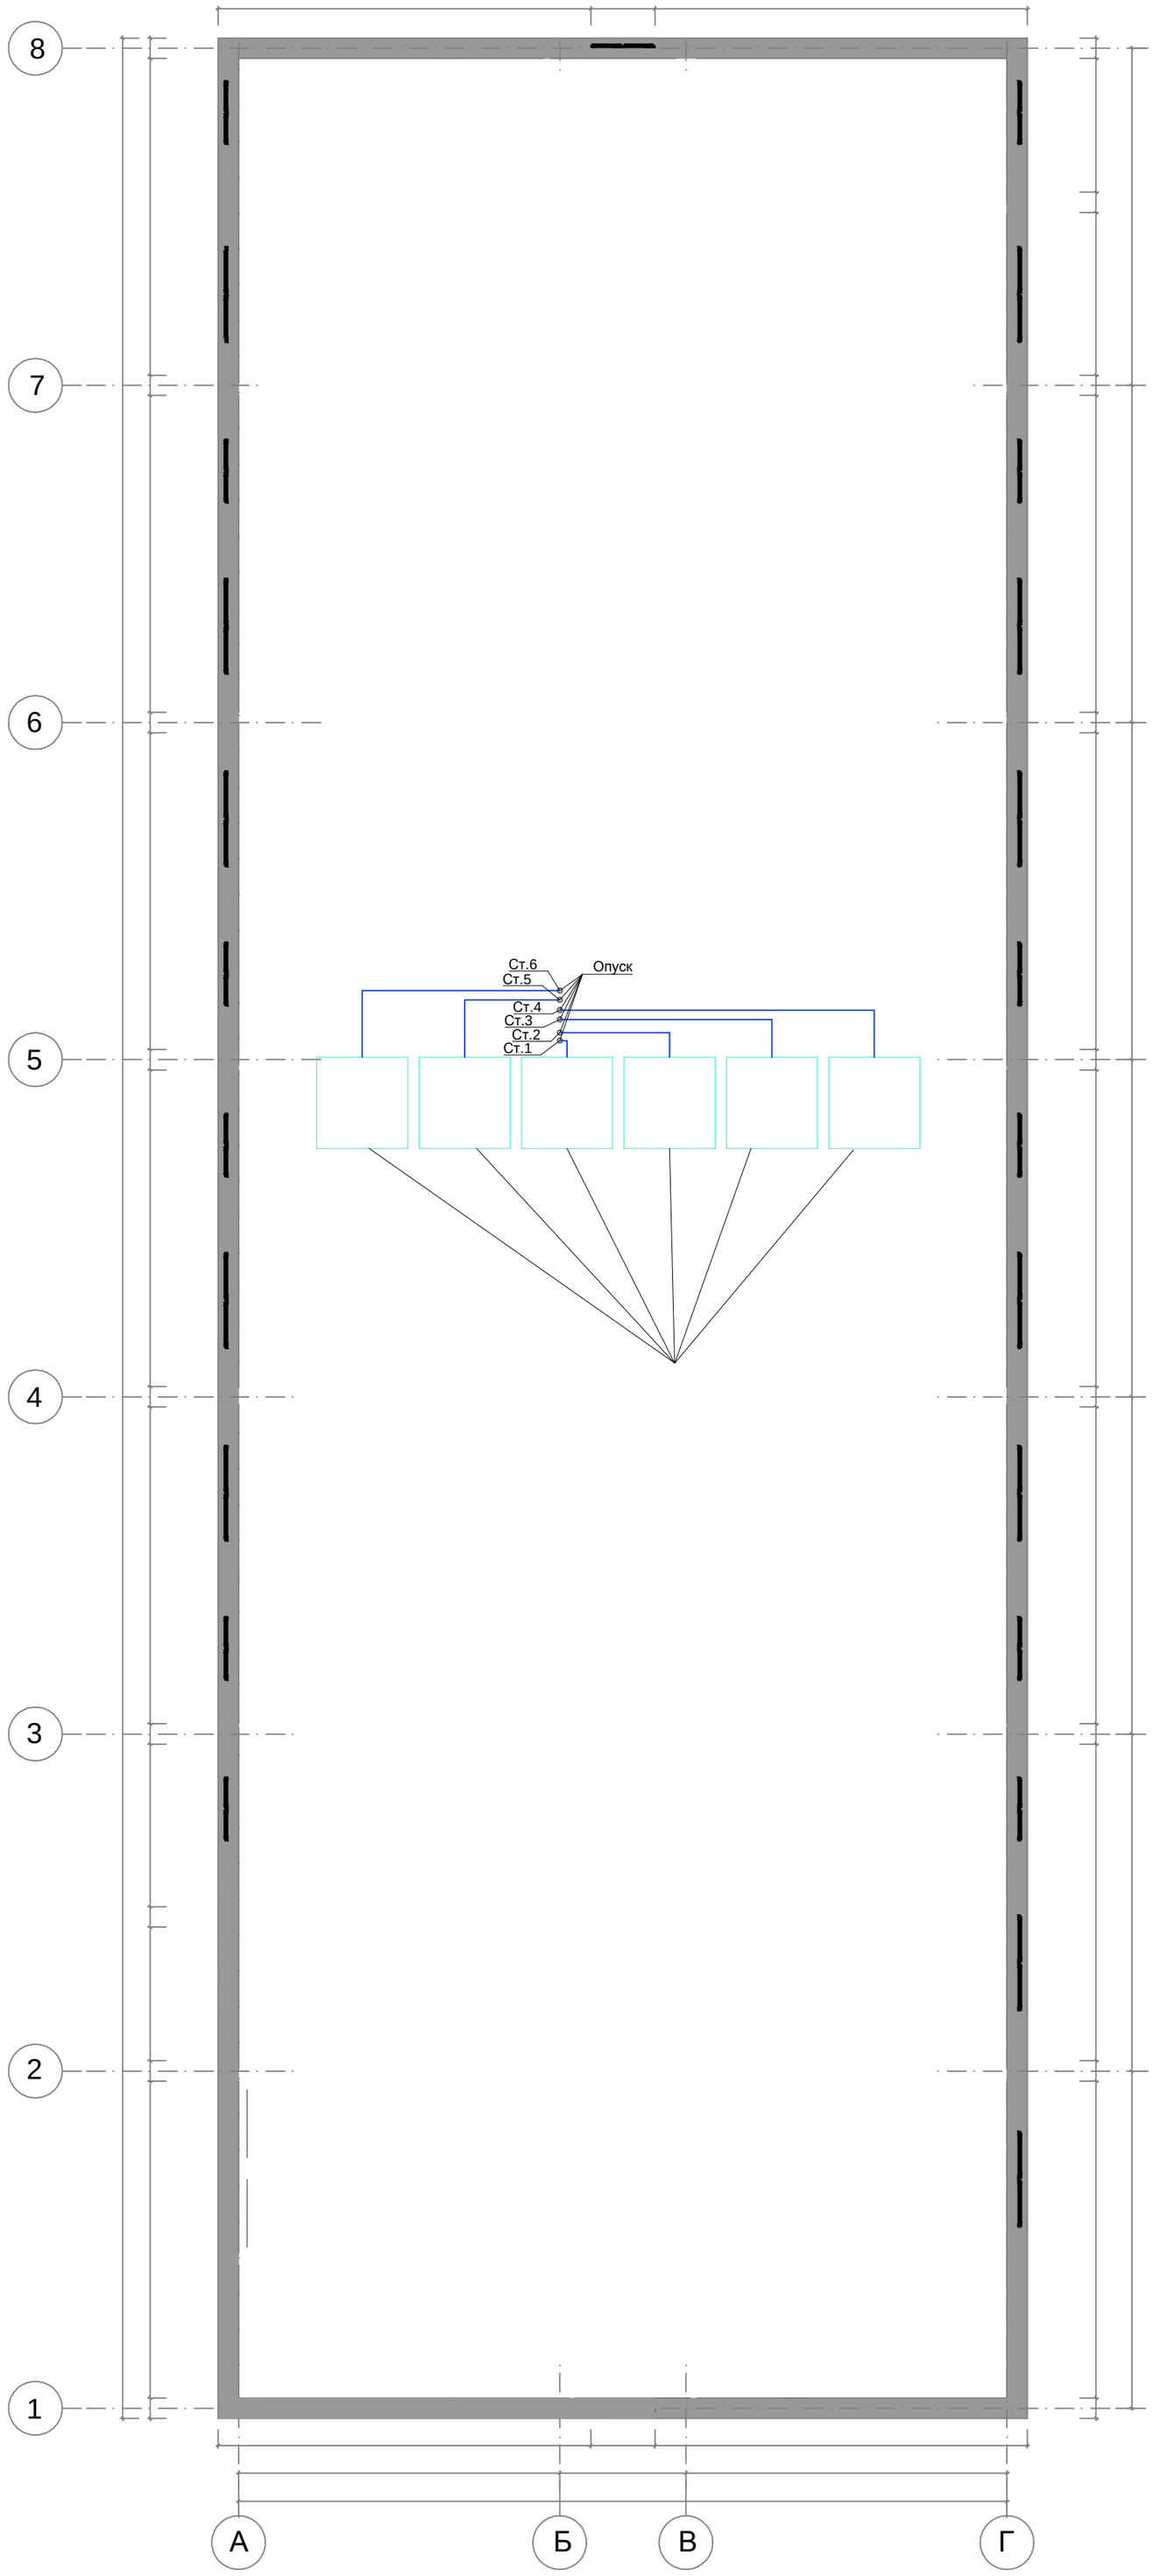

Условные обозначения:

— - фреонопровод

◦ - стояк

- внешний блок

				Гостиница "Дон", г. Нововоронеж		
Изм.	Кол.уч.	Лист ? док.	Подп.	Дата		
ГИП		Биляров			Стадия	Лист	Листов
Разработал		Капля					
Проверил		Бурдин		Принципиальная схема ХС			
				Кровля		